

nr 1 DLA ORGANU AAB

nr 2 DLA ORGANU PINB

nr 3 ARCH. INWESTORA

Nr 4 ROBOCZY INWESTORA

PROJEKT BUDOWLANY

STAROSTWO POWIATOWE
W NOWYM SĄCZU

Załącznik do decyzji - zaświadczenia
z dnia 28.12.2012

znak: GD-116743.2678.2013

Obiekt

BUDOWA BOISKA WIELOFUNKCYJNEGO

lokalizacja obiektu:

DZIAŁKA NR 204/1

OBRĘB: BRZEZNA - LITACZ

inwestor

GMINA PODEGRODZIE

33-386 PODEGRODZIE 248

Opracowanie

PROJEKT BUDOWLANY

zespół projektowy:

ARCHITEKTURA				
Funkcja:	Zakres opracowania:	Imię i nazwisko	Specjalność i numer uprawnień budowlanych	Podpis
Projektant		mgr inż. Janusz Gancarczyk Upr. bud. do projekt. bez ograniczeń w spec. konstr.-bud. NR EWID. 12/3391 Upr. bud. nr UAN.1-8340/A-13 MAP.00/000001		

data opracowania

GRUDZIEŃ 2012 roku

SPIS OPRACOWANIA	
1.	Oświadczenie projektanta
2.	Opis techniczny
3.	Informacja „BIOZ”
4.	Spis Rysunków
	Rys nr 01 – projekt zagospodarowania
	Rys. nr 02 – przekroje typowe
	Rys. nr 03 – siatka do siatkówki
	Rys. nr 04 – kosz do koszykówki
	Rys nr 05 - boisko – linie segregacyjne
	Rys. nr 06 – schody terenowe , dojście
	Rys. nr 07 – widok ogrodzenia
	Rys nr 08 – bramka do piłki ręcznej
5.	Elementy małej architektury – ławka, kosz
6.	Izba , uprawnienia

OŚWIADCZENIE

JA NIŻEJ PODPISANY

Stosownie do ustaleń art. 20, ust.4 ustawy z dnia 07 lipca 1994 r. – Prawo Budowlane,
(tj. Dz. U. Nr 207/03, poz. 2016, z późniejszymi zmianami)

JAKO AUTOR PROJEKTU ARCHITEKTONICZNO - BUDOWLANEGO DLA:

Zamierzenia budowlanego: BUDOWA BOISKA WIELOFUNKCYJNEGO

Zlokalizowanego na: DZ. EWID. 204/1 W BRZEZNEJ – LITACZ GM. PODEGRODZIE

Oświadczam, że projekt budowy boiska wielofunkcyjnego w Brzeznej - Litacz sporządzony jest
zgodnie z obowiązującymi przepisami oraz zasadami wiedzy technicznej.

mgr inż. Janusz Gancarz
Upr. bud. do projekt. bez ograniczeń
w spec. konstr.-bud. Nr 1275/01
Upr. bud. nr LAN.1-3340/01
MA/BO/030560

Projektant:
GRUDZIEŃ 2012 r.

1.) Przedmiot opracowania:

Przedmiotem niniejszego opracowania jest budowa boiska wielofunkcyjnego na dz. ewid. nr 204/1
w Brzeznej - Litacz

2.) Istniejący stan zagospodarowania terenu:

Fotografia przedstawiające obecne zagospodarowanie terenu przeznaczonego na boisko wielofunkcyjne:



Działka nr 204/1 zlokalizowana w m. Brzezna - Litacz jest zabudowana budynkiem szkoły, stanowi teren przyszkolny zagospodarowany układem komunikacyjnym, boiskami sportowymi o nawierzchni asfaltowej, trawiastej, oraz terenem zielonym.

W miejscu projektowanej lokalizacji boiska wielofunkcyjnego istnieje boisko do siatkówki z nawierzchnią asfaltową przeznaczone do rozbiórki.

Teren projektowanego boiska zlokalizowany jest w bezpośrednim sąsiedztwie budynku szkoły, posiada bezpośrednie połączenie z terenem szkolnym.

Działka w pełni uzbrojona – przyłącz wodociągowy, kanalizacji sanitarnej, kanalizacja deszczowa, przyłącz energetyczny.

3.) Projektowane zagospodarowanie terenu:**3.1. Boisko wielofunkcyjne:****PODBUDOWA.**

Przekrój przez podbudowę:

- grunt rodzimy
- podbudowa z pospółki – warstwa wyrównująca – 0-30 cm
- geowłóknina
- warstwa odsączająca z piasku o gr. 10cm,
- warstwa konstrukcyjna z kruszywa łamanego o frakcji 31,5-63mm, gr. 20cm,
- warstwa klinująca z kruszywa kamiennego o frakcji 0-31,5mm, gr. 5cm,
- warstwa elastyczna zgodna z systemem nawierzchni wykonana z granulatu gumowego, żwirku kwarcowego oraz lepiszcza poliuretanowego, gr. 3,5cm,

NAWIERZCHNIA.

Nawierzchnię wykończeniowa sportowa jest przepuszczalna dla wody, o zwartej strukturze.

Nawierzchnia składa się z dwóch warstw: nośnej i użytkowej.

- warstwa nośna to mieszanina granulatu gumowego i lepiszcza poliuretanowego grubości 10-11 mm. Układana mechanicznie, bezspoinowo, przy pomocy rozkładarki.
- warstwa wierzchnia – użytkowa to mieszanina poliuretanu z granulatem EPDM. Nanoszenie warstwy wierzchniej wykonuje się poprzez **natrysk mechaniczny**. Grubość warstwy wierzchniej wynosi 2-3 mm.
- kolor nawierzchni: czerwony (ceglasty),

Po całkowitym związaniu komponentów na nawierzchni należy wykonać malowanie linii segregacyjnych boisk w kolorze białym – linie do koszykówki, w kolorze żółtym linie do siatkówki, malowanie linii farbami poliuretanowymi metodą natrysku.

Podbudowę należy oddzielić od pozostałych elementów terenu za pomocą obrzeży betonowych 8x30x100cm układanych na ławie z betonu B15 z oporem oraz betonowym cokołem ogrodzenia (zgodnie z proj. Zagospodarowania). Na powierzchni boiska należy wyprofilować spadki o wartości od 0,4-1,0%.

Nawierzchnia musi posiadać badania na zgodność z normą PN-EN 14877:2008, lub aprobatę techniczną ITB, lub rekomendację techniczną ITB lub wynik badań specjalistycznego laboratorium badającego nawierzchnie sportowe np. Labosport.

1.Karta techniczna oferowanej nawierzchni potwierdzona przez jej producenta.

2.Atest PZH dla oferowanej nawierzchni.

3.Autoryzacja producenta nawierzchni poliuretanowej, wystawiona dla wykonawcy na realizowaną inwestycję wraz z potwierdzeniem gwarancji udzielonej przez producenta na ta nawierzchnie.

WYPOSAŻENIE SPORTOWE – boisko do siatkówki i koszykówki.

wyposażenie do piłki koszykowej

- | | |
|---|------------|
| - obręcz do koszykówki standard i siatka do obręczy | – 2 sztuki |
| - tablica do koszykówki epoksydowa o wym. 105 x 180cm | – 2 sztuki |
| - mechanizm regulacji wysokości | – 2 sztuki |
| - konstrukcja do koszykówki montowana w tulejach | – 2 sztuki |

wyposażenie do piłki siatkowej

- | | |
|--|------------|
| - słupki do siatkówki, aluminiowe, | |
| wielofunkcyjne (badminton, tenis, siatkówka) | – 2 sztuki |
| - siatka do siatkówki | |

wyposażenie do piłki ręcznej :

Bramka do piłki ręcznej kompletna, aluminiowa z siatką, słupki montowane w tulejach, rama bramki w biało-czerwone pasy, wykonana z kwadratowego profilu aluminiowego 80 x 80 mm – 2 szt.

Fundamenty pod urządzenia sportowe wykonać zgodnie z załączonymi rysunkami.

3.2. Ogrodzenie boiska

Zaprojektowano ogrodzenie panelowe ocynkowane, powlekane w kolorze zielonym o wysokości 4,12 m na całym obwodzie boiska.

Składa się ono z następujących elementów;

Ogrodzenie panelowe sportowe, wykonane z panelu kratowego w kolorze zielonym

Panel zgrzewany z prętów stalowych pojedynczych (poziomych i pionowych), panel ocynkowany, powlekany w kolorze zielonym : 5,0 [mm].

Dzięki przegięciom zachowuje sztywność i nie wymaga dodatkowego usztywnienia.

Wymiar oczek prostych: 50 x 200 [mm].

Wymiar oczek małych: 50 x 50 [mm].

Szerokość panela: 2500 [mm].

Zakończenie od góry drutami pionowymi o długości 30 [mm].

Wysokość panela 2 x 2030[mm].

Słupki z rur ocynkowanych w kolorze zielonym 80x80mm, rozstaw słupków w osiach 2,52m.

Furtki o wymiarach 100x200cm -2 szt., brama z paneli ogrodzeniowych szer.3,0m

Przęsła zamocowane na śruby i uchwyty zgodnie z systemem ogrodzenia. Słupki ogrodzenia osadzić w fundamencie z betonu klasy B-20 o wymiarach 50x50 cm, posadowienie ogrodzenia poniżej strefy przemarzania – 1,2 m p.p.t.

Odcinek ogrodzenia od strony boiska do piłki nożnej wykonać w formie betonowego cokołu szer. 30 cm wykonanego z betonu B-20 zbrojonego siatkami #6 .

MONTAŻ OGRODZENIA - ZGODNIE Z WYTYCZNYMI PRODUCENTA

Bramy oraz furtki zamontować zgodnie z §41-43 warunków technicznych jakim powinny odpowiadać budynki i ich usytuowanie.

3.3. Budowa dojścia, remont schodów

I. Zaprojektowano utwardzenie części działki budowlanej kostką betonową gr 6,0cm ograniczoną obrzeżem betonowym 8x30x100cm

Konstrukcje nawierzchni dla kostki gr. 6,0cm

- 6cm – warstwa ścierna z kostki betonowej,
- 3cm – podsypka cementowo - piaskowa 1:4
- 8 cm – kruszywo łamane
- 20cm – kruszywo naturalne stabilizowane mechanicznie;

Remont istniejących schodów zgodnie z rysunkiem nr A 06

Wody opadowe z terenu utwardzonego odprowadzane na teren działki nr 204/1

Ponadto zaprojektowano montaż:

- ławki z oparciem – 2 szt.
- kosza na śmieci

4.) Bilans terenu dz. nr 204/1

Lp	Element zagospodarowania działki	zabudowy [m2]	%
1	Projektowane boisko wielofunkcyjne	613,11	10,39
2	Projektowane dojście	70,00	1,19
3	Istniejące zagospodarowanie działek	1220,00	20,68
4	Razem projektowane trwałe zainwestowanie	1903,11	32,26
5	Powierzchnia biologicznie czynna	3996,89	67,74
6	Pow. terenu objętego zgłoszeniem	5900,00	100

5.) Dane informacyjne:

Zgodnie z MPZP teren działki przeznaczona na realizację boiska wielofunkcyjnego znajduje się w

terenie oznaczonym symbolem:

UP1 –tereny usług publicznych

6.) Działki nie leżą w obszarze wpływów eksploatacji górniczej.

7.) Wpływ projektowanej inwestycji na środowisko:

Przedmiotowa inwestycja zgodnie z przepisami odrębnymi nie jest zaliczana do inwestycji mogących pogorszyć stan środowiska a tym samym nie występuje oraz nie przewiduje się zagrożeń dla środowiska, higieny i zdrowia użytkowników projektowanego obiektu i otoczenia.

8.) Zagadnienia ochrony przeciw pożarowej:

Obiekt otwarty nie stanowi zagrożenia pożarowego.

7. Nasadzenia

Nie przewiduje się wykonanie nasadzeń w obrębie opracowanego terenu.

8. Uwagi końcowe:

UWAGI:

- Wszystkie materiały powinny posiadać aktualne aprobaty techniczne i certyfikaty zgodności jednostek certyfikujących akredytowanych przy PCBC np. ITB i CNBOP.
- Zakres robót należy wykonać zgodnie z załączoną specyfikacją wykonania i odbioru robót

mgr inż. Janusz Gancarczyk
Upr. bud. do projekt. bez ograniczeń
w spec. konstr.-bud. nr EWID 13149
Upr. bud. nr UAN.1-5340/A-131/9
144290036001

.....
Grudzień 2012

INFORMACJA „BIOZ” (DOTYCZĄCA BEZPIECZEŃSTWA I OCHRONY ZDROWIA)

Podstawa prawna: Dz.U.03.120.1126

Rozporządzenie Ministra Infrastruktury z dnia 23 czerwca 2003 r. w sprawie informacji dotyczącej bezpieczeństwa i ochrony zdrowia oraz planu bezpieczeństwa i ochrony zdrowia (Dz. U. z dnia 10 lipca 2003 r.) Na podstawie art. 21a ust. 4 ustawy z dnia 7 lipca 1994 r. - Prawo budowlane (Dz. U. z 2000 r. Nr 106, poz. 1126).

1. Zakres inwestycji

Przedmiotem prowadzonych prac budowlanych będzie **BUDOWA BOISKA WIELOFUNKCYJNEGO NA DZ. NR 204/1 W BRZEZNEJ - LITACZ**

Zakres robót

roboty ziemne: wykopy fundamentowe, usunięcie ziemi roślinnej, niwelacja gruntu, roboty fundamentowe o głębokości posadowienia 1,20 m poniżej poziomu terenu, wykonanie warstw podłoża pod boisko i układanie nawierzchni boiska. Roboty konstrukcyjne związane z ogrodzeniem : wykonanie fundamentów, montaż na budowie gotowych elementów ogrodzenia. Roboty izolacyjne z geowłókniny

2. Istniejące elementy zagospodarowania terenu

Działka przeznaczona pod realizację inwestycji jest zabudowana obiektami kubaturowymi – istniejący budynek szkoły podstawowej

3. Wskazanie przewidywanych zagrożeń występujących podczas realizacji robót budowlanych, określające skalę i rodzaje zagrożeń oraz miejsce i czas ich wystąpienia

Największe zagrożenie może wystąpić przy realizacji robót:

- obsługa maszyn budowlanych i środków transportu związanych z robotami ziemnymi.

- transport ręczny i mechaniczny materiałów budowlanych na placu budowy, ręczne wykopy jamiste dla fundamentów ogrodzenia oraz elementów wyposażenia sportowego, montaż elementów ogrodzenia, montaż elementów wyposażenia sportowego boiska, zagęszczanie mechaniczne warstw podłoża pod płytę boiska.

Podczas realizacji przewidywanych robót budowlanych mogą wystąpić zagrożenia wynikające z nieprawidłowo eksploatowanych urządzeń i maszyn budowlanych oraz nieprzestrzegania przepisów bezpieczeństwa i higieny pracy.

Przy prowadzeniu robót ziemnych można się spodziewać nie zinwentaryzowanych elementów uzbrojenia podziemnego co należy kontrolować z aktualną mapą podziemnego uzbrojenia.

4. Wskazanie sposobu prowadzenia instruktażu pracowników przed przystąpieniem do realizacji robót niebezpiecznych

W zakresie realizowanych robót obowiązują ogólne przepisy BHP dla robót budowlanych, a pracownicy muszą posiadać aktualne świadectwa o przeszkoleniu w tym zakresie. Pracownicy budowlani muszą posiadać aktualne badania lekarskie stosownie do specjalności i wykonywanych prac.

Wykonawstwo musi odbywać się pod nadzorem osób uprawnionych w danej specjalności budowlanej (wykonawczej), przynależącej do właściwej izby budowlanej oraz ubezpieczonej od odpowiedzialności cywilnej.

Osoby skierowane do prowadzenia montażu powinny być dokładnie zaznajomione z technologią montażu i specyficznymi dla

niego wymaganiami techniki BHP. Odpowiednie materiały do przeszkolenia muszą się znaleźć w projekcie wykonawczym montażu. Stwierdzenie przeprowadzonego przeszkolenia w zakresie danej technologii z wymienieniem imion i nazwisk przeszkolonych powinno być wpisane do dziennika budowy lub montażu.

Wskazanie środków technicznych i organizacyjnych zapobiegających niebezpieczeństwom wynikającym z wykonywania robót budowlanych w strefach szczególnego zagrożenia zdrowia lub w ich sąsiedztwie w tym zapewniających bezpieczną i sprawną komunikację umożliwiającą szybką ewakuację na wypadek pożaru awarii i innych zagrożeń.

Przed przystąpieniem do robót termin wejścia na odcinek robót oraz środki zabezpieczenia przed osobami postronnymi należy uzgodnić z służbami technicznymi Inwestora.


Przed robotami ziemnymi należy zapoznać się z istniejącym uzbrojeniem podziemnym i dokumentacją geotechniczną a w bezpośrednim sąsiedztwie istniejącego uzbrojenia wykonywać je w miarę możliwości


ręcznie.

Na stanowiskach pracy (szczególnie spawaczy) należy zabezpieczyć sprzęt gaśniczy i kontrolować używanie osobistych środków ochrony zaleconych dla danej specjalności.
Wykonawstwo projektowanej inwestycji wymaga opracowania przez kierownictwo robót szczegółowej instrukcji BIOZ uzgodnionej z Inwestorem i Inspektorem Nadzoru.

mgr inż. Janusz Gancarczyk
Upr. bud. do projekt. bez ogranicz.
w spec. konstr.-bud. NR EWID. 12504
Upr. bud. nr UAN 1-8340/A-15-14
MAPB00036601


ORIENTACJA BRZEZNA – LITACZ DZ. NR 204/1

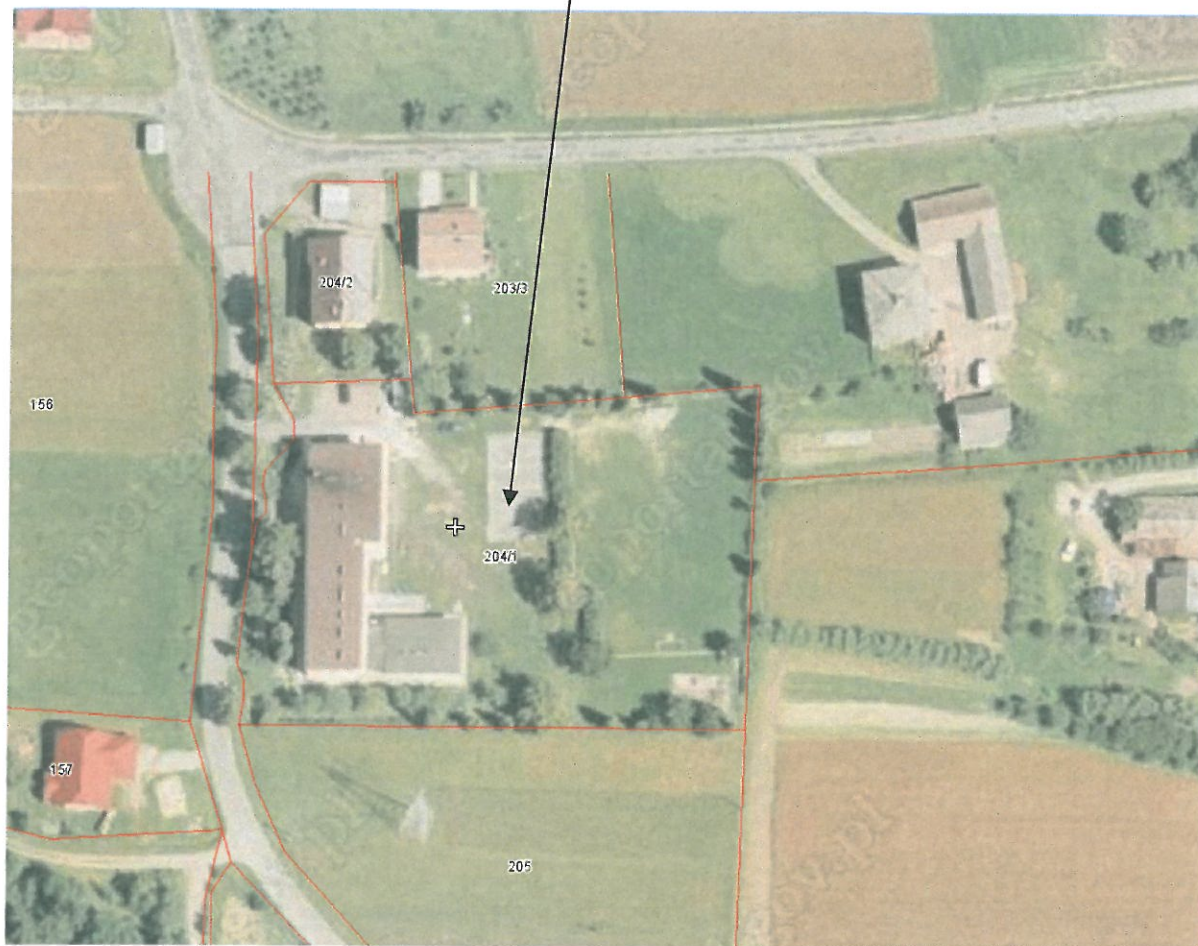

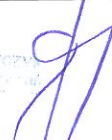Inwestor:		Objekt:	
GMINA PODEGRODZIE 33-386 PODEGRODZIE 248		Lokalizacja:	
		BRZEŻNA LITACZ DZ.NR 204/1	
		Rysunek:	
Wykonawca:		Projektant architektury:	
Pracownia Projektowa "PRO-KON" 33-300 Nowy Sącz ul. Wiśniowieckiego 71 a e-mail: biuro@pro-kon.com.pl tel / fax : 18 442 68 72		podpis:  mgr inż. Janusz Ganczarski Upr. bud. do projekt. bez ograniczeń w spec. konst. Sól, NR EWID. Upr. bud. nr 045-5-0000-0 MAB/045-5-0000-0	
Projekt budowlany		BRANŻA:	SKALA:
ARCHITEKTURA		1:500	DATA:
grudzień 2012		NR:	A_01

LEGENDA:

1.	PROJEKTOWANE BOISKO WIELOFUNKCYJNE- NAW. POLIURETANOWA
2.	PROJ. ŁAWKA Z OPARCIEM - 2 SZT
3.	PROJ. KOSZ NA SMIECI
4.	PROJ. UTW. DZIAŁKI BUD. DOJŚCIE KOSTKA BET. GR 6,0 CM
5.	ISTNIEJĄCE SCHODY PRZEZN DO REMONTU
6.	ISTNIEJĄCY BUDYNEK SZKOŁY
7.	ISTNIEJĄCE BOISKO DO PIŁKI NIOŻNEJ
8.	ISTNIEJĄCY UKŁAD KOMUNIKACYJNY
9.	PROJEKTOWANE OGRODZENIE PANELOWE KOLOR ZIELONY H=4,12
10.	PROJEKTOWANE FURTKI - 2 SZT
11.	PROJ. BETONOWY COKÓŁ OGRODZENIA
12.	PROJ. UTWARDZ. TERENU - DOJŚCIE - KOSTKA BET. GR 6,0
13.	TEREN DZIAŁKI OBJĘTY OPRACOWANIEM

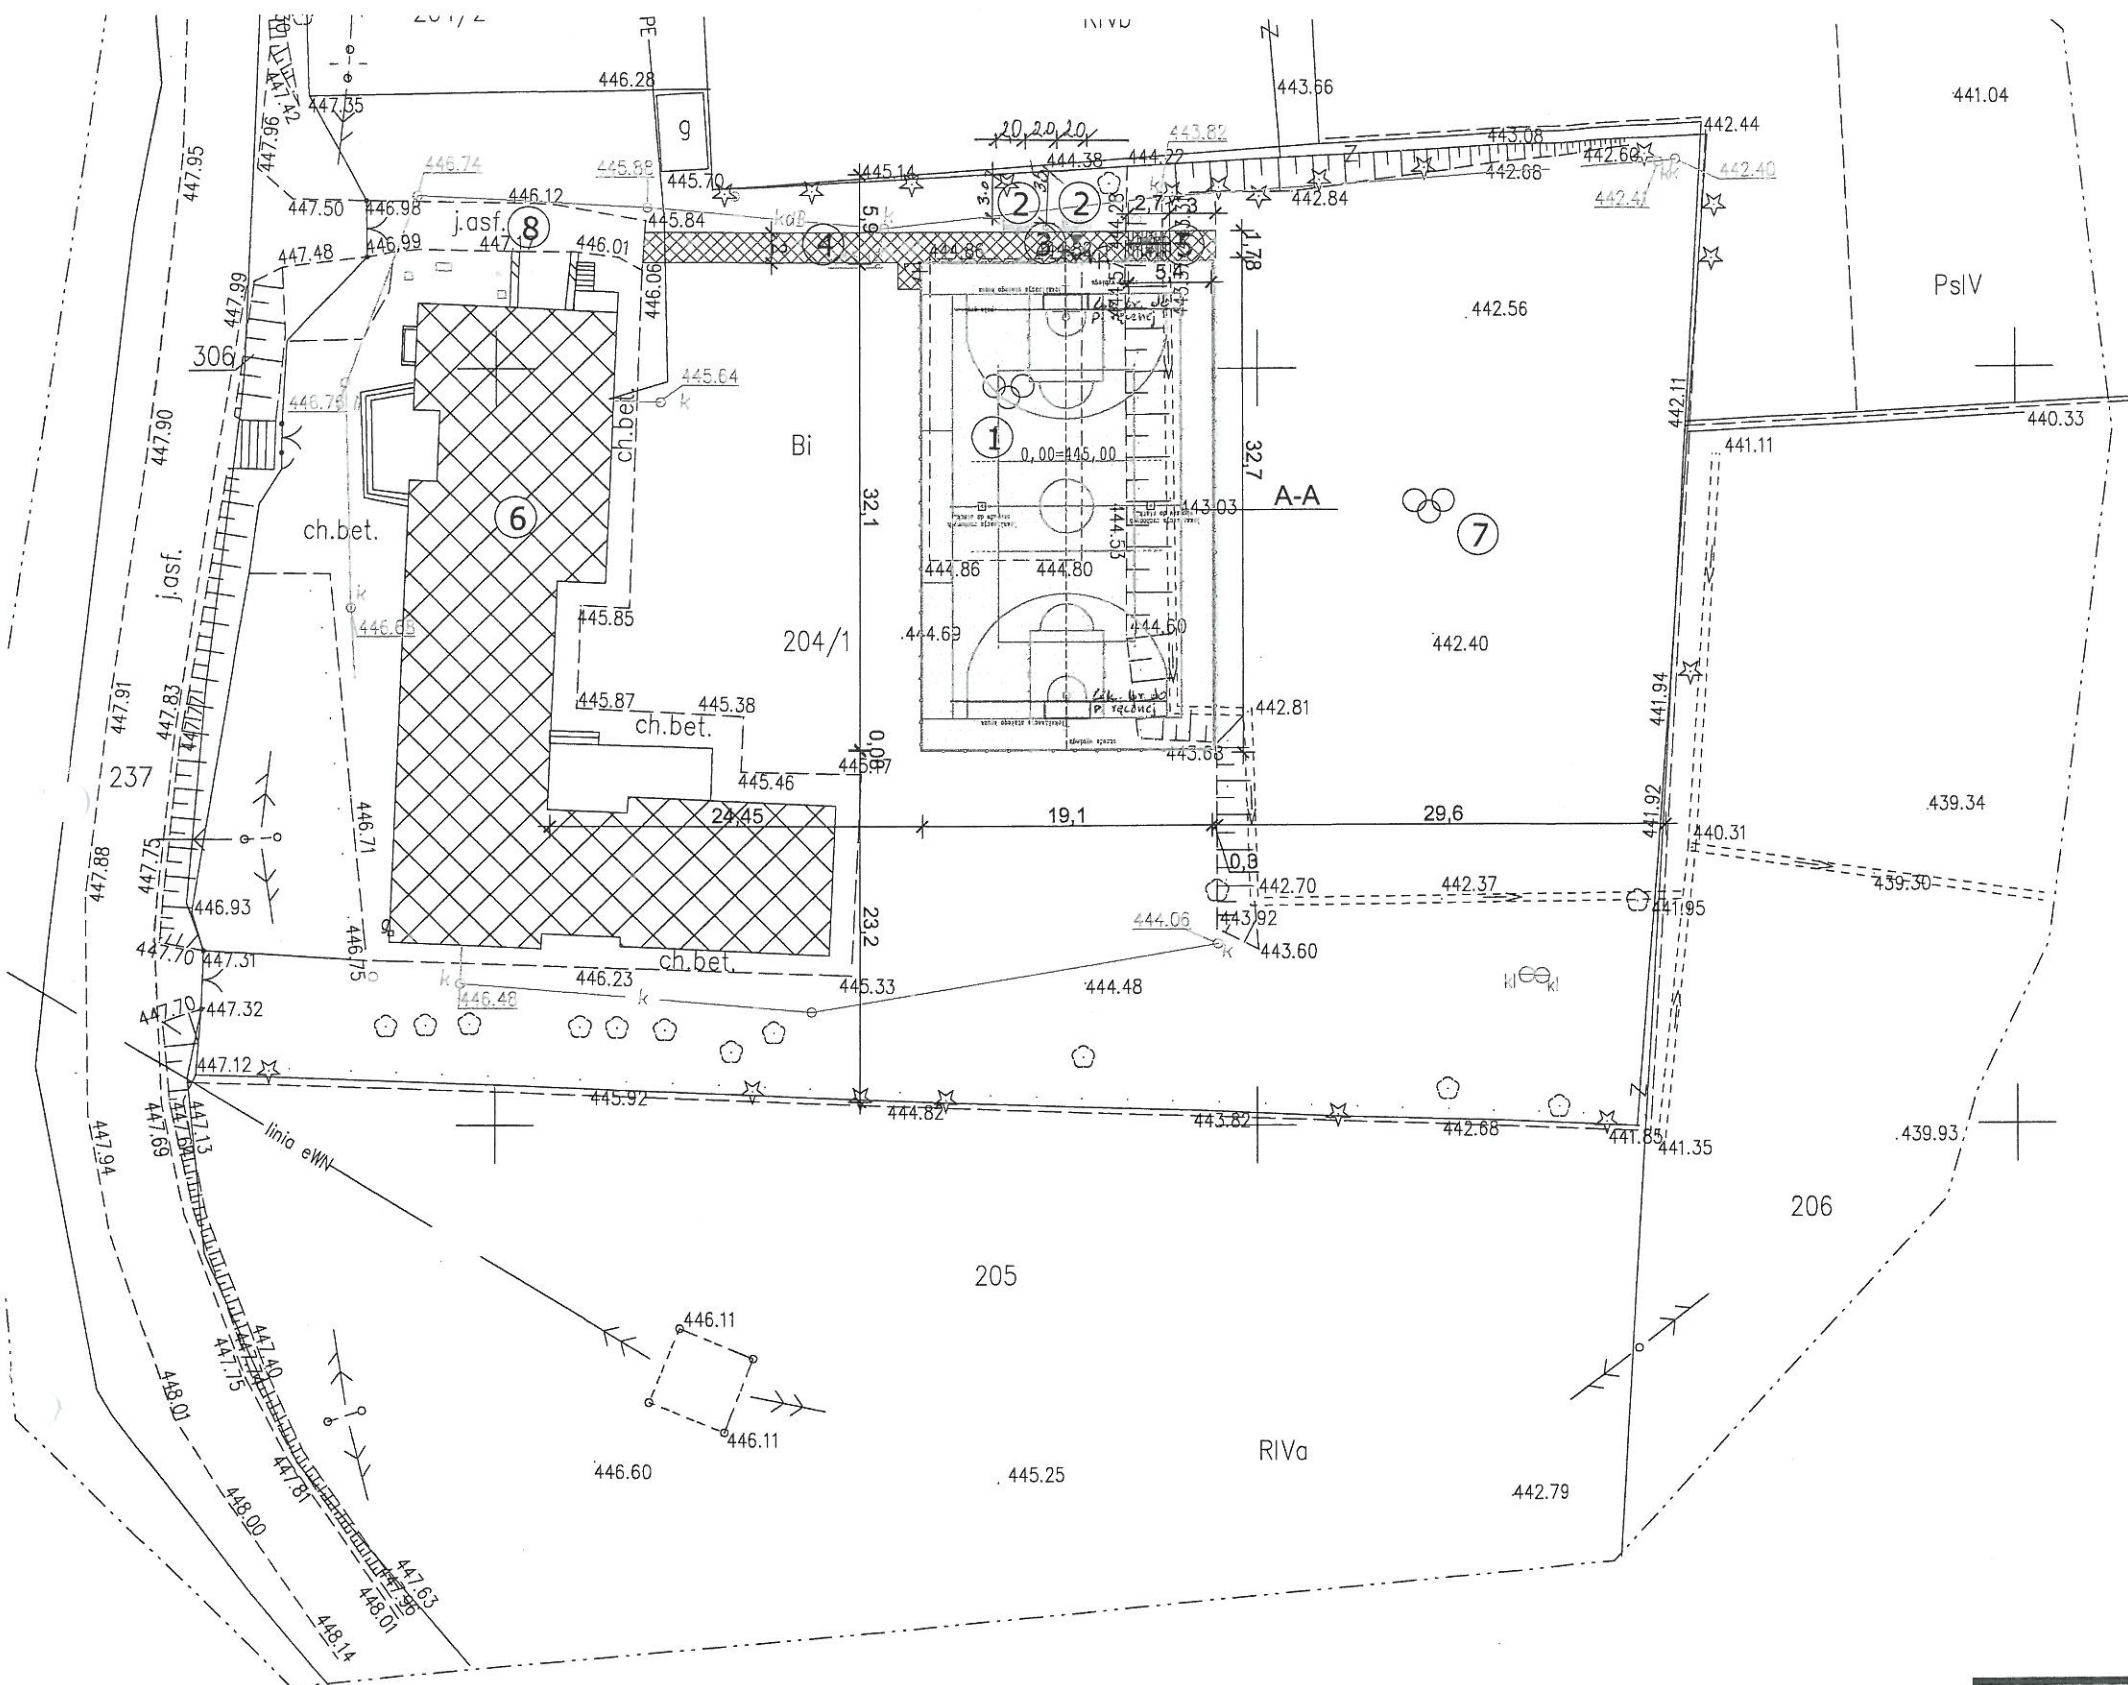

2012-05-02

73.0p 2462
4423/05/12

[Signature]

STAROSTA NOWOSADECKI
POWIATOWY OŚRODEK DOKUMENTACJI GEODEZYJNEJ
I KARTOGRAFICZNEJ W NOWYM SĄCZU

W obszarze oznaczonym liniami...
zastwierdzono w terminie aktualizacji...
Dokumenty potwierdzające aktualność mapy projektu
do czasu projektowego w dniu...
i zweryfikowane pod nr...
Niniejszym oświadczam, że dane projektowe...
Projektowane obiekty budowlane wymagają pozwolenia
na budowę podlegają wycofaniu z planu zagospodarowania
poza terenami przeznaczonymi do wycofania z planu zagospodarowania
2013-01-11
Nowy Sącz, dnia...

[Signature]
Wojciech Jaconik
Kierownik Powiatowego Ośrodka
Dokumentacji i Kartografii

MAPA DO CELÓW PROJEKTOWYCH
SKALA 1 : 500

opracowanie jednostkowe- poziom odniesienia Kronsztadt
układ 1965

ARKUSZ: 183.222.21

Woj.: małopolskie
Powiat: nowosadecki
Gmina: Podegrodzie [121014_2]
Obręb: Brzezna [121014_2.0001]
Dz. Ew. 204/1
Ks. r. 44/2012


Stary Sącz 19.03.2012


X=5355400
Y=4600800


USŁUGI GEODEZYJNE
mgr inż. Tomasz Kamiński
33-340 Stary Sącz, os. Słoneczne 2/40
tel (018) 448-05-03, kom. 504 975 627
NIP 734-256-29-48, REGON 492821443

GEODETA UPRAWNIONY
mgr inż. Tomasz Kamiński
Nr upraw. 16774



Investor:	Obiekt: BUDOWA BOISKA WIELOFUNKCYJNEGO		
GMINA PODEGRODZIE 33-386 PODEGRODZIE 248	Lokalizacja: BRZEZNA LITACZ DZ.NR 204/1		
Wykonawca:	Rysunek: PROJEKT ZAGOSPODAROWANIA		
Pracownia Projektowa "PRO-KON" 33-300 Nowy Sącz ul. Wiśniowieckiego 71 a e-mail: biuro@pro-kon.com.pl tel / fax : 18 442 68 72	Projektant architektury:	podpis:	
Projekt budowlany	BRANŻA: ARCHITEKTURA	SKALA: 1:500	DATA: grudzień 2012
			NR: A_01

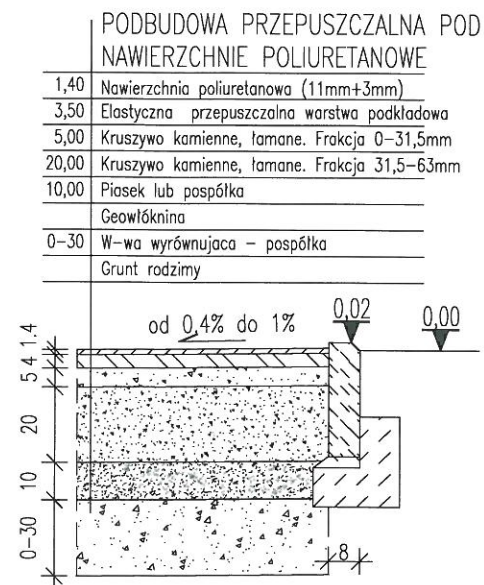

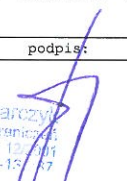Inwestor: GMINA PODEGRODZIE 33-386 PODEGRODZIE 248	Obiekt: BUDOWA BOISKA WIELOFUNKCYJNEGO		
	Lokalizacja: BRZEZNA LITACZ DZ. NR 204/1		
	Rysunek: PRZEKRÓJ TYPOWY BOISKA		
Wykonawca: Pracownia Projektowa "PRO-KON" 33-300 Nowy Sącz ul. Wiśniowieckiego 71 a e-mail: biuro@pro-kon.com.pl tel / fax : 18 442 68 72	Projektant architektury: _____ podpis: _____  mgr inż. Janusz Garbaczewski Upr. bud. do projekt. bez ograniczeń w spec. konst. 222, NR EWID. 12 2001 Upr. bud. nr LAN-1-53404-15-17 MARSZĄKOWSKI		
	Projekt budowlany	BRANŻA: ARCHITEKTURA	SKALA: 1:20
			NR: A_02

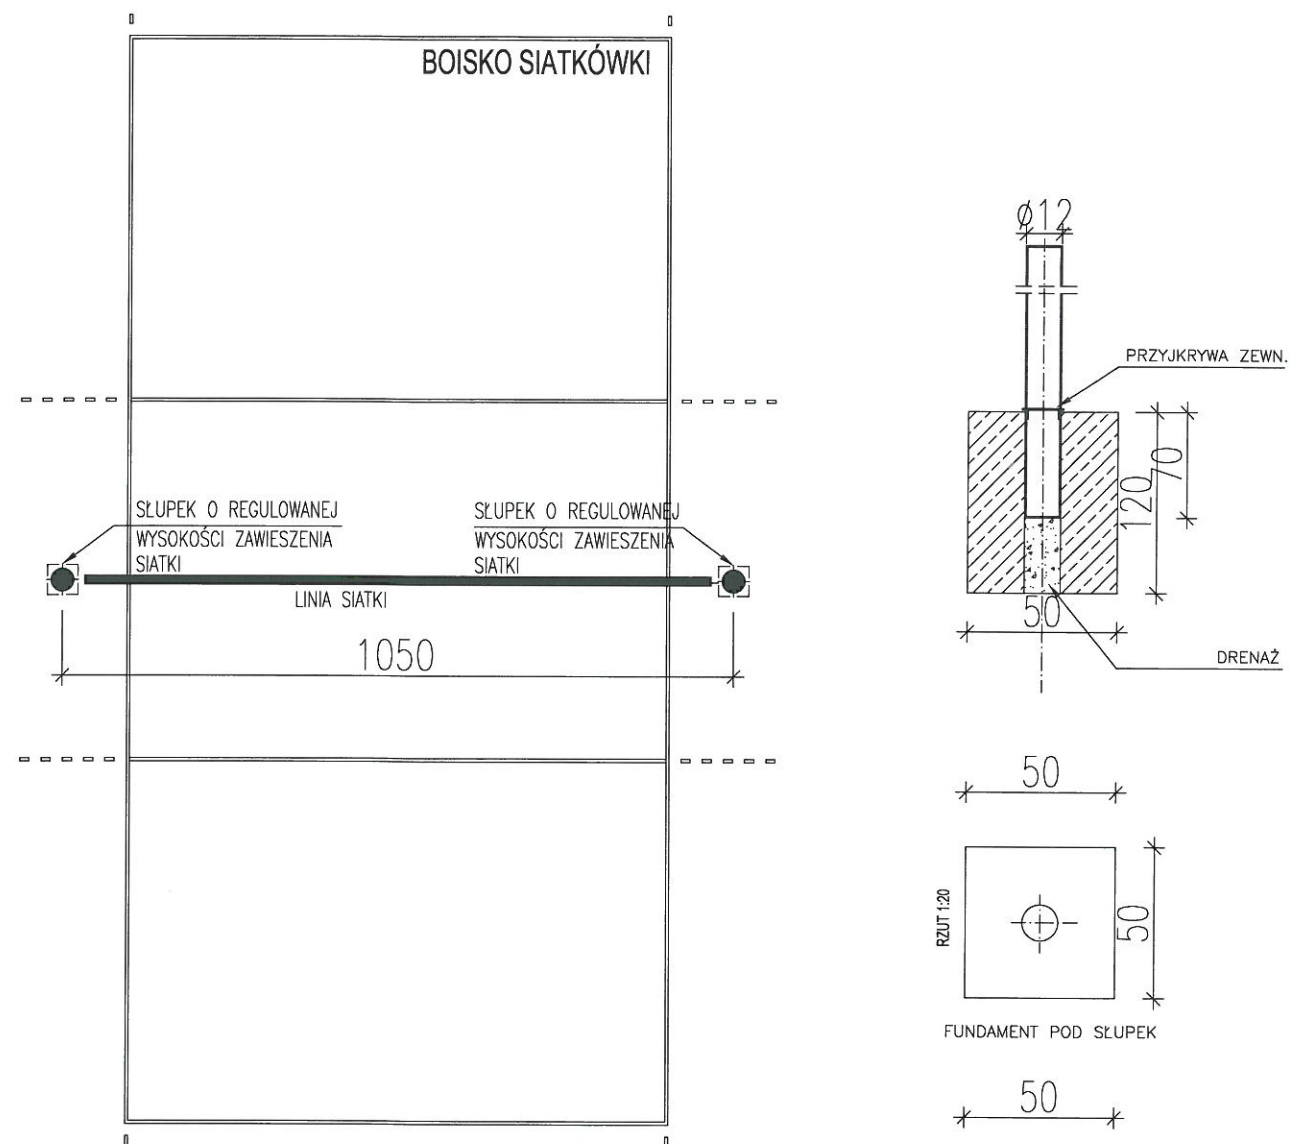

Inwestor: GMINA PODEGRÓDZIE 33-386 PODEGRÓDZIE 248	Obiekt: BUDOWA BOISKA WIELOFUNKCYJNEGO		
Wykonawca: Pracownia Projektowa "PRO-KON" 33-300 Nowy Sącz ul. Wiśniowieckiego 71 a e-mail: biuro@pro-kon.com.pl tel / fax : 18 442 68 72	Lokalizacja: BRZEZNA - LITACZ DZ.NR 204/1		
	Rysunek: SIATKA DO SIATKÓWKI		
Projekt budowlany	BRANŻA: ARCHITEKTURA	SKALA: 1:25	DATA: grudzień 2012
			NR: A_03

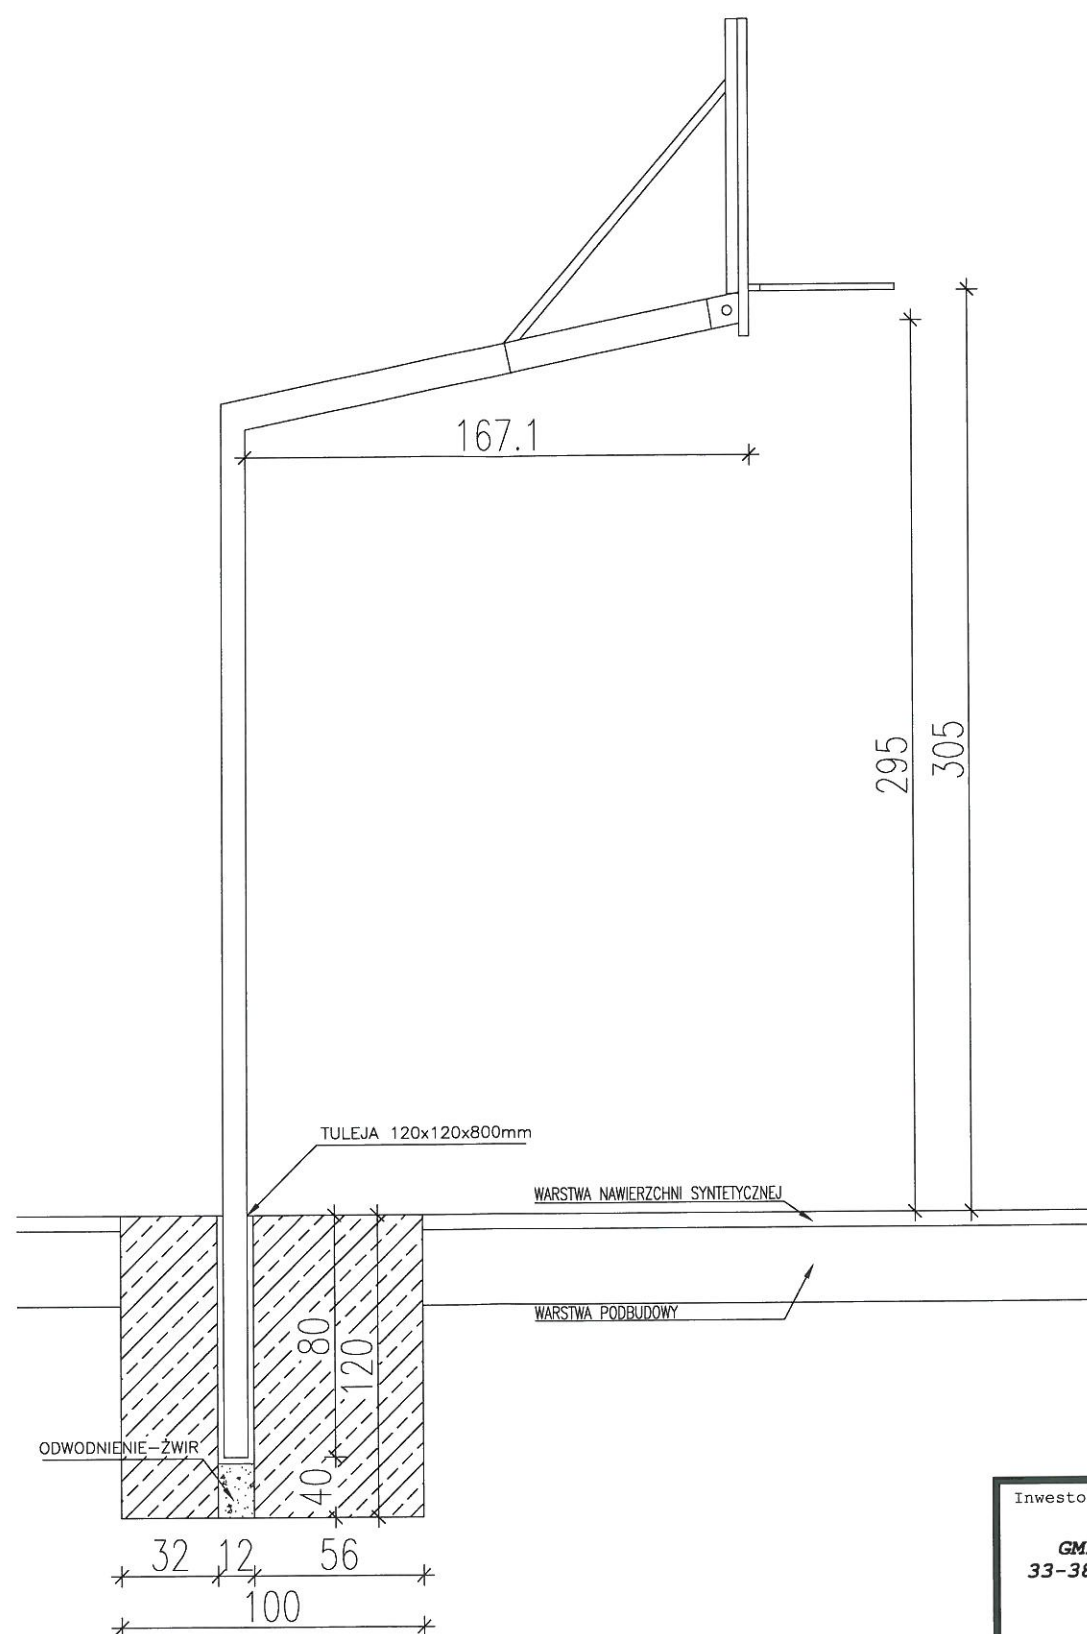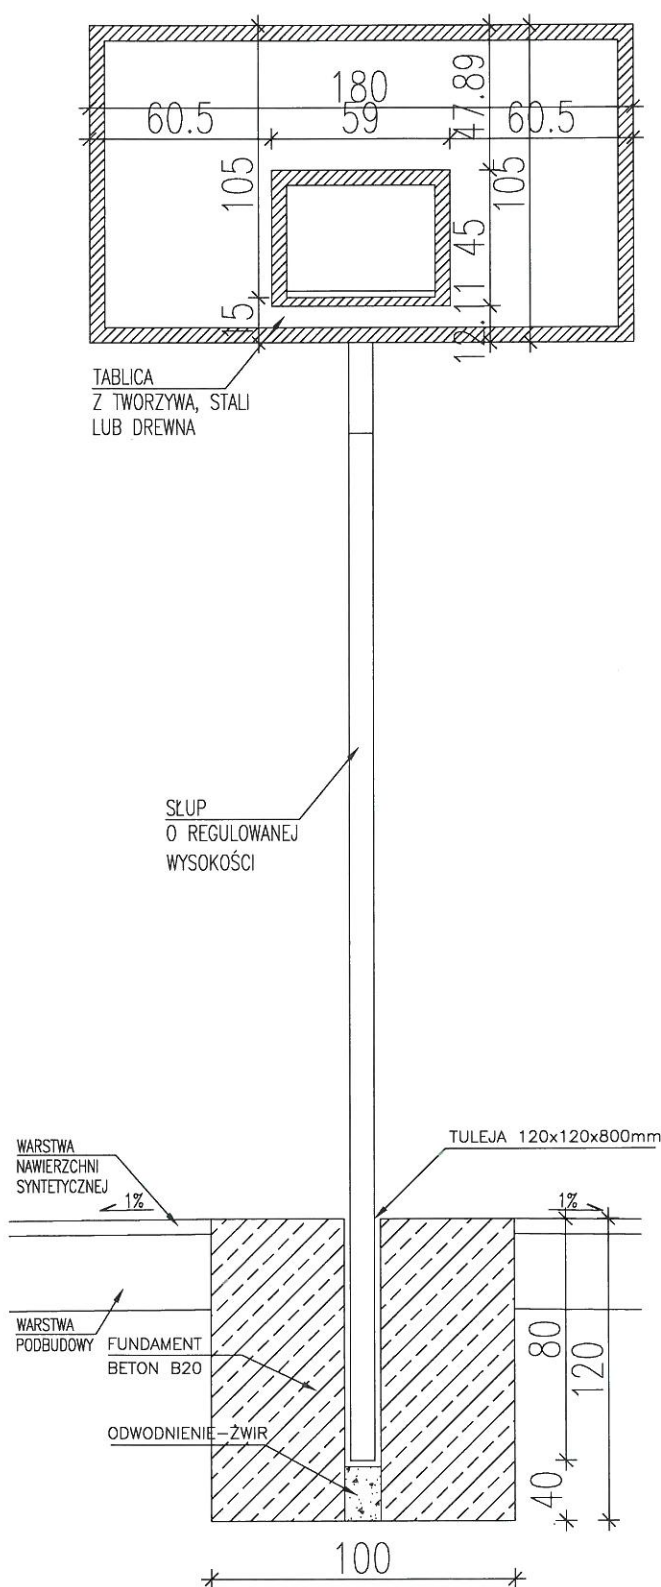


Inwestor: GMINA PODEGRODZIE 33-386 PODEGRODZIE 248	Obiekt: BUDOWA BOISKA WIELOFUNKCYJNEGO Lokalizacja: BRZEZNA - LITACZ DZ.NR 204/1 Rysunek: KOSZ DO KOSZYKÓWKI
Wykonawca: Pracownia Projektowa "PRO-KON" 33-300 Nowy Sącz ul. Wiśniowieckiego 71 a e-mail: biuro@pro-kon.com.pl tel / fax : 18 442 68 72	Projektant: mgr inż. Janusz Gancarczyk Upr. bud. do projekt. bez ograniczeń w spec. konstr. bud. nr EWID. 12/0008 Upr. bud. nr UAN-13340/A-17-09 1424/P/ROZ/2008/01
Projekt budowlany	BRANŻA: ARCHITEKTURA SKALA: 1:25 DATA: grudzień 2012 NR: A_04

15


RZUT SCHODÓW TERENOWYCH

skala 1:50

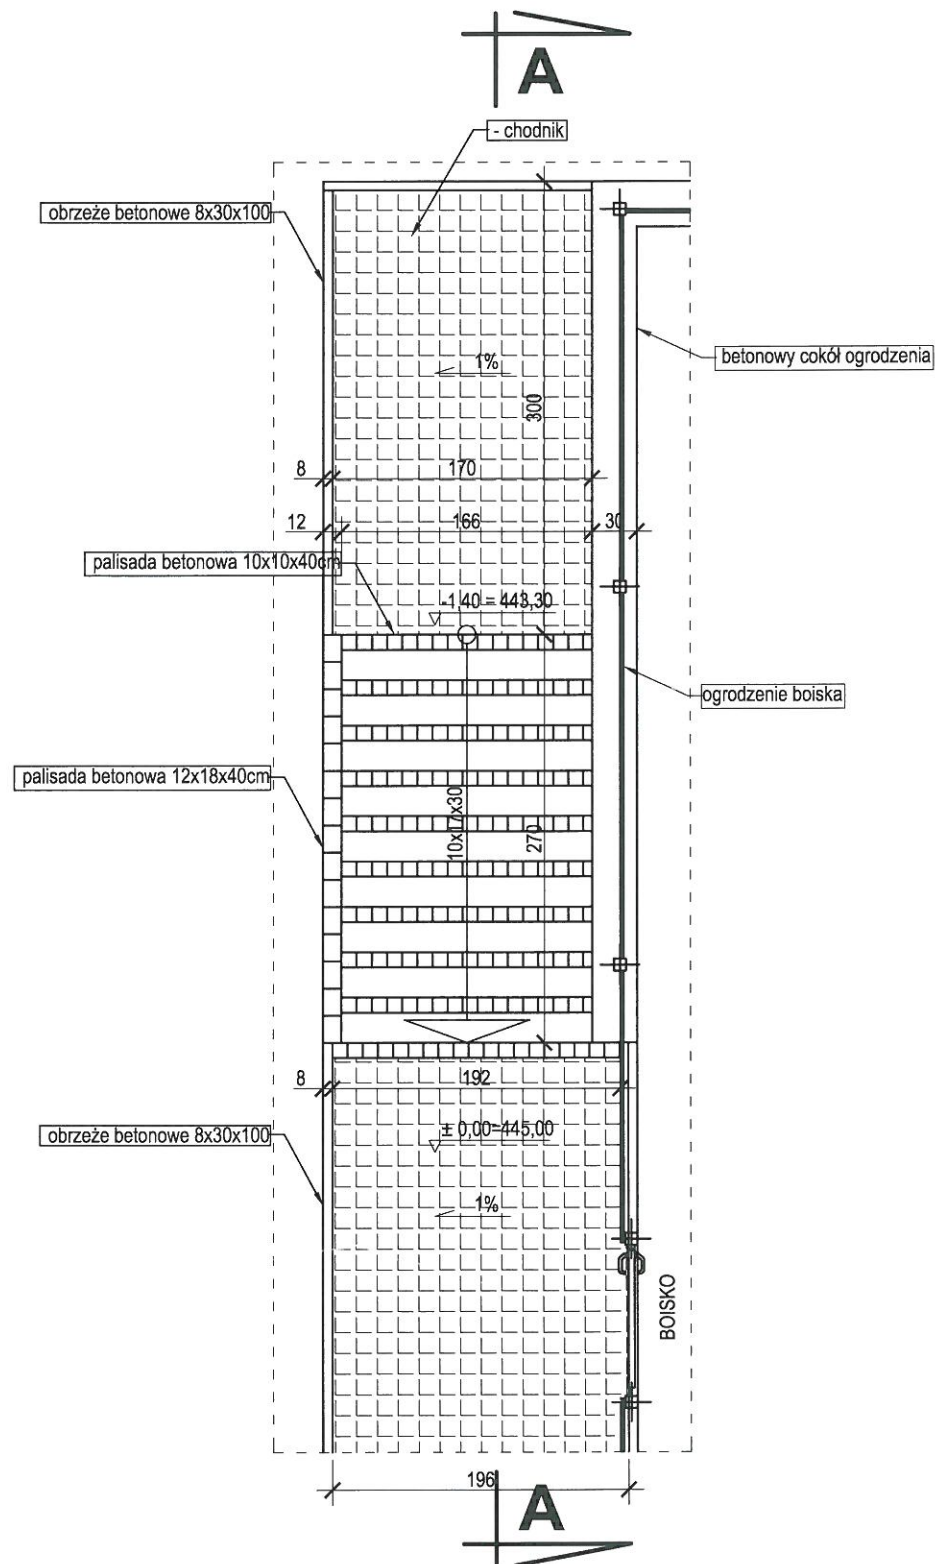

PRZĘKRÓJ A-A


skala 1:50

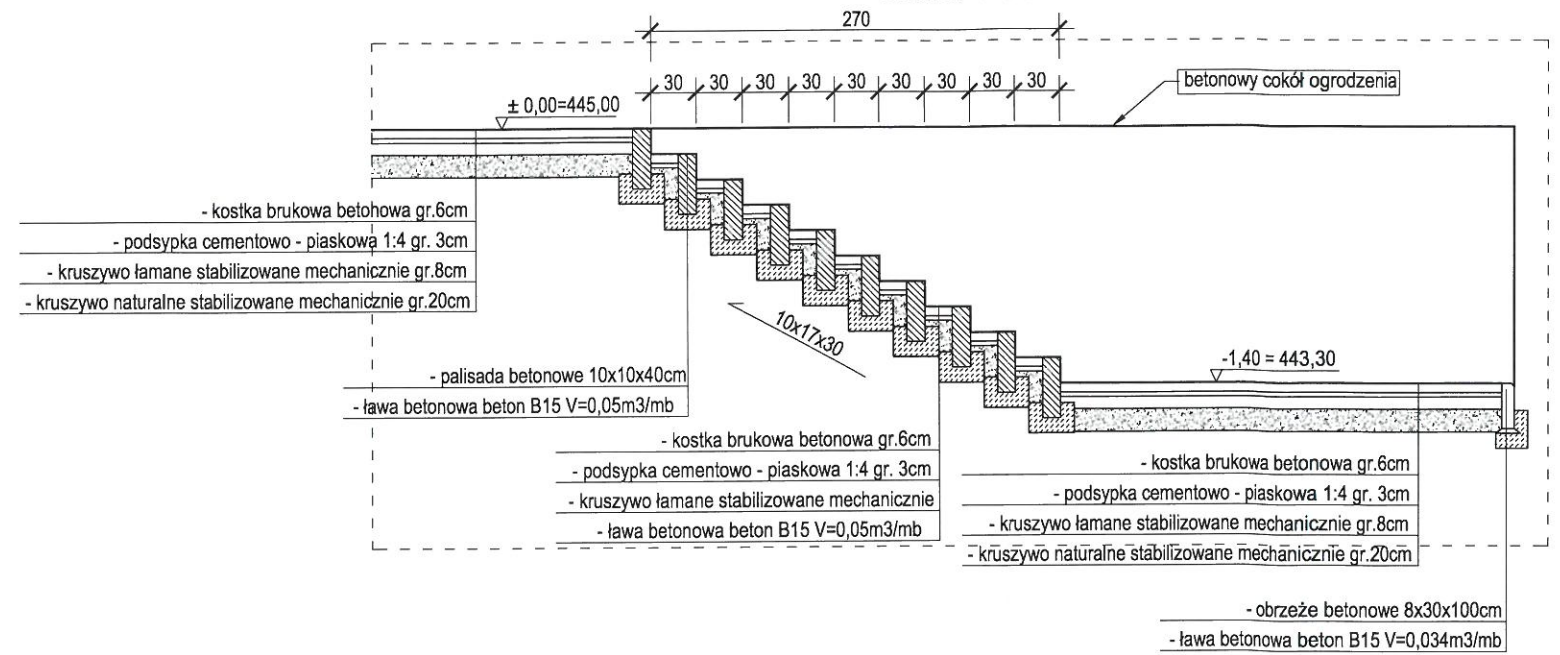

Inwestor:		Obiekt:		
GMINA PODEGRODZIE 33-386 PODEGRODZIE 248		BUDOWA BOISKA WIELOFUNKCYJNEGO		
Wykonawca:		Lokalizacja:		
Pracownia Projektowa "PRO-KON" 33-300 Nowy Sącz ul. Wiśniowieckiego 71 a e-mail: biuro@pro-kon.com.pl tel / fax : 18 442 68 72		BRZEZNA LITACZ DZ. NR 204/1		
Projektant architektury:		Rysunek:		
mgr inż. Janusz Sędzicki Upr. bud. do projekt. architektonicznych w spec. konstr. bud. architektonicznych Upr. bud. nr 1144/2010 MAP/90/2010		SCHODY TERENOWE, DOJŚCIE		
BRANŻA:		SKALA:		DATA:
ARCHITEKTURA		1:50		grudzień 2012
Projekt budowlany		NR:		A_06


PODBUDOWA PRZEPUSZCZALNA POD
NAWIERZCHNIE POLIURETANOWE

1,40	Nawierzchnia poliuretanowa (11mm+3mm)
3,50	Elastyczna przepuszczalna warstwa podkładowa
5,00	Kruszywo kamienne, łamane. Frakcja 0-31,5mm
20,00	Kruszywo kamienne, łamane. Frakcja 31,5-63mm
10,00	Piasek lub pospółka
	Geowłóknina
0-30	W-wa wyrównująca pospółka
130	nasyp - uzupełnienie skarpy
	Grunt rodzimy

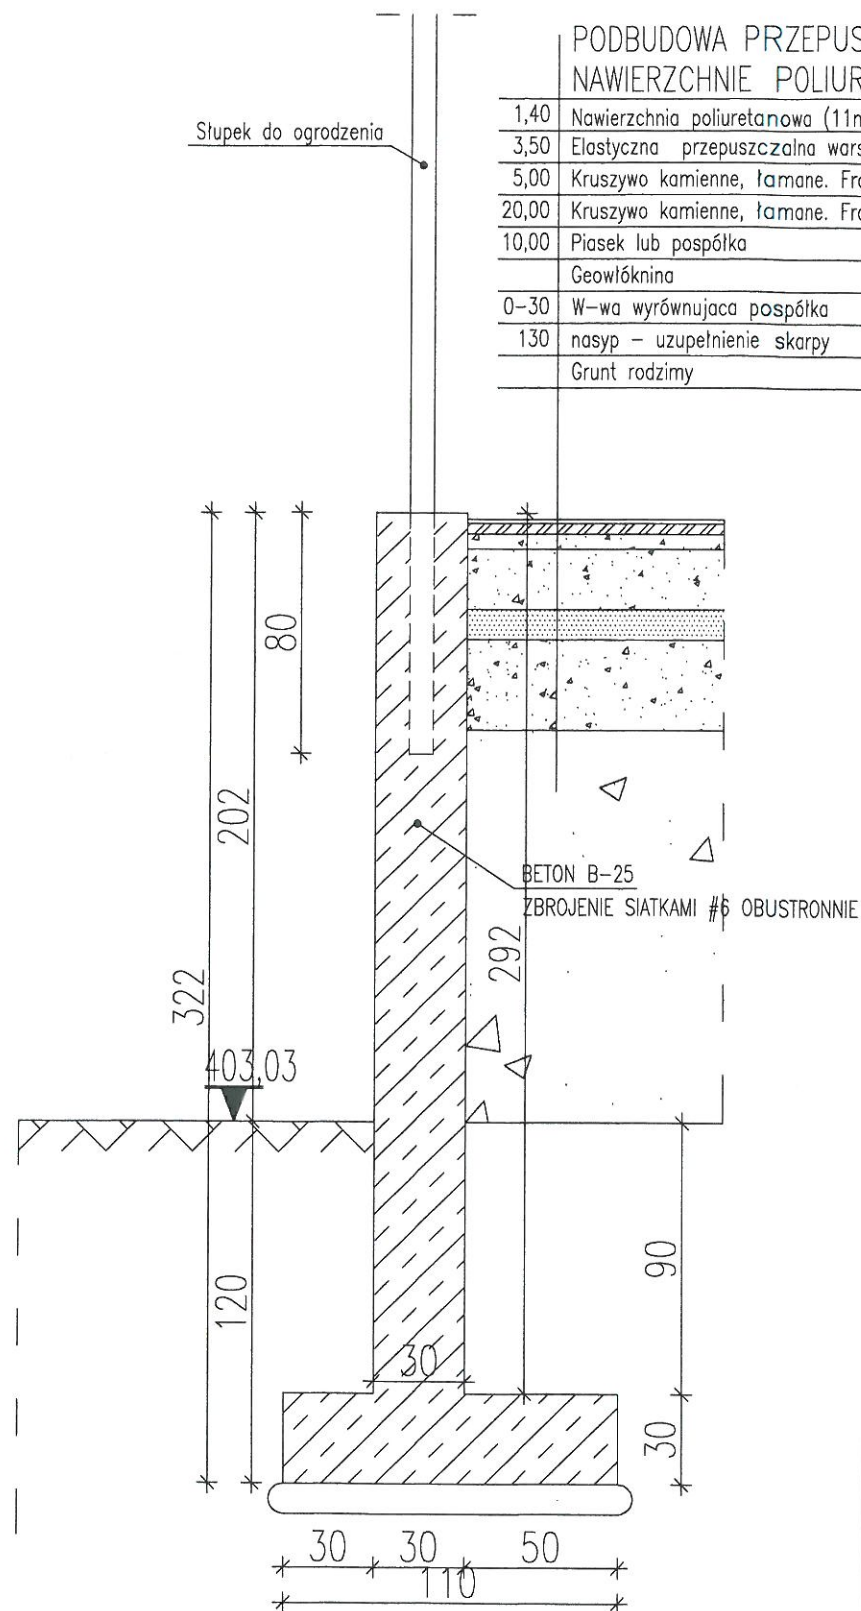



Investor:	GMINA PODEGRÓDZIE 33-386 PODEGRÓDZIE 248		
Objekt:	BUDOWA BOISKA WIELOFUNKCYJNEGO		
Lokalizacja:	DEJUGOŁĘKA ŚWIERKŁA DZ. NR 337		
Rysunek:	WIDOK OGRODZENIA		
Wykonawca:	Wyrocnia Projektowa "PRO-KON" 13-300 Nowy Sącz ul. Wieniawskiego 71 a tel.: biuro@pro-kon.com.pl tel / fax : 18 442 68 72		
Projektant architektury:	mgr inż. architekt Barbara Michniewicz		
Podpis:			
BRANŻA:	SKALA:	DATA:	ARR:
ARCHITECTURA	1:25	grudzień 2012	A 07
Projekt budowlany			

Bramka do piłki ręcznej, aluminiowa

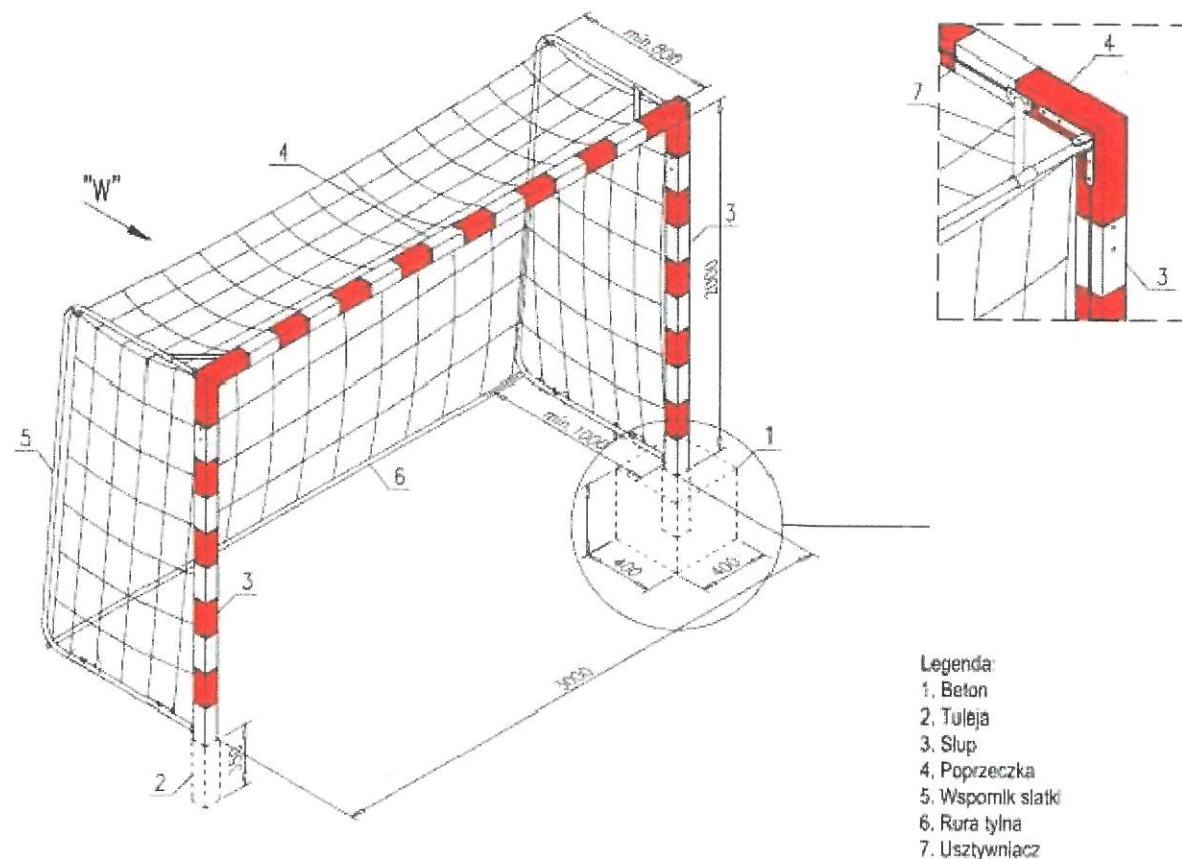

GLĘBOKOŚĆ POSADOWIENIA FUNDAMENTU 1,2 m p.p.t

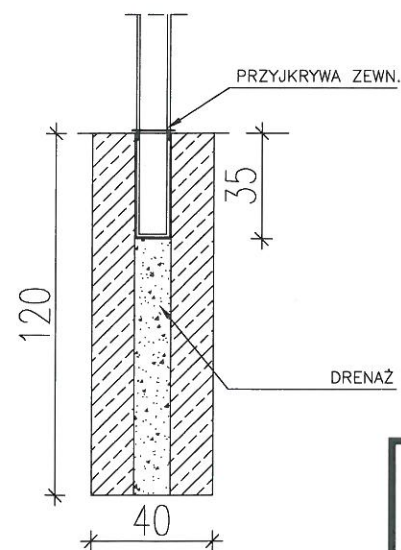

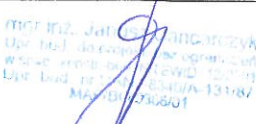Inwestor: GMINA PODEGRODZIE 33-386 PODEGRODZIE 248	Obiekt: BUDOWA BOISKA WIELOFUNKCYJNEGO Lokalizacja: BRZEZNA - LITACZ DZ.NR 204/1 Rysunek: BRAMKA DO PIŁKI RECZNEJ		
Wykonawca: Pracownia Projektowa "PRO-KON" 33-300 Nowy Sącz ul. Wiśniowieckiego 71 a e-mail: biuro@pro-kon.com.pl tel / fax : 18 442 68 72	Projektant 	podpis:	
Projekt budowlany	BRANŻA: ARCHITECTURA	SKALA: 1:25	DATA: grudzień 2012
		NR: A_08	

Ławka z oparciem

wymiary: 2m x 0,77m x 0,97m

Ławka drewniana na stelażu metalowym z oparciem.

Konstrukcja stalowa wykonana z rur.

Całość cynkowana i malowana proszkowo.

Listwy drewniane wzmacniane stalowym ceownikiem, dwukrotnie malowane.



Kosz

średnica: 35cm, wysokość: 110cm, pojemność: 35l

Konstrukcja stalowa, cynkowana i malowana proszkowo.





WOJEWODA MAŁOPOLSKI

AB.III.7131/106/2000

Kraków, dnia 28 lutego 2001 r.

DECYZJA O NADANIU UPRAWNIEŃ BUDOWLANYCH Nr ewid. 12/2001

Na podstawie art. 13 ust. 1 pkt 1, art. 14 ust 1 pkt 2 ustawy z dnia 7 lipca 1994 r. - Prawo budowlane (tekst jednolity Dz.U. Nr 106 z 2000 r., poz. 1126), w związku z art. 104 § 1 k.p.a., po rozpatrzeniu wniosku Pana mgr inż. Janusza Gancarczyka - na podstawie dokumentów stwierdzających wymagane wykształcenie i praktykę zawodową oraz na podstawie pozytywnej oceny z egzaminu na uprawnienia budowlane złożonego przed Komisją Egzaminacyjną,

n a d a j ę

Panu Januszowi GANCARCZYKOWI mgr inż. budownictwa
urodzonemu dnia 19 sierpnia 1956 r. w Nowym Sączu,

UPRAWNIENIA BUDOWLANE

do projektowania bez ograniczeń
w specjalności: konstrukcyjno-budowlanej

Od decyzji niniejszej służy Panu prawo wniesienia odwołania do Głównego Inspektora Nadzoru Budowlanego w Warszawie, ul. Krucza 38/42, za pośrednictwem Wojewody Małopolskiego w terminie 14 dni od daty otrzymania niniejszej decyzji.



Z up. Wojewody Małopolskiego
mgr inż. mgr inż. Janusza Gancarczyka
Zastępcę Głównego Inspektora
Wydziału Architektury Budowlanej
i Gospodarki Przemysłowej

Otrzymują:

1. Pan mgr inż. Janusz Gancarczyk, ul. Wieniawskiego 12, 33-300 Nowy Sącz
2. Główny Urząd Nadzoru Budowlanego, ul. Krucza 38/42, 00-926 Warszawa
3. a.a.

31-156 Kraków, ul. Basztowa 22 * tel. (12) 61 60 200 * fax (12) 422 72 08



MAŁOPOLSKA
OKRĘGOWA
I Z B A
INŻYNIERÓW
BUDOWNICTWA



Kraków, 14 listopada 2011 r.

Zaświadczenie

Pan/Pani..... Janusz Gancarczyk

miejsce zamieszkania..... ul. Wieniawskiego 12

..... 33-300 Nowy Sącz

jest członkiem Małopolskiej Okręgowej Izby Inżynierów Budownictwa

o numerze ewidencyjnym MAP/BO/0366/01

i posiada wymagane ubezpieczenie od odpowiedzialności cywilnej.

Niniejsze zaświadczenie jest ważne od dnia 1 stycznia 2012 r.

do dnia 31 grudnia 2012 r.

PRZEWODNICZĄCY RADY
MAŁOPOLSKIEJ OKRĘGOWEJ IZBY
INŻYNIERÓW BUDOWNICTWA
w Krakowie
mgr inż. Stanisław Karzmarczyk
(pieczęć i podpis przewodniczącego OIB)

MAŁOPOLSKA OKRĘGOWA IZBA
INŻYNIERÓW BUDOWNICTWA
w KRAKOWIE

27/11/11

STAROSTWO POWIATOWE
W NOWYM SĄCZU