



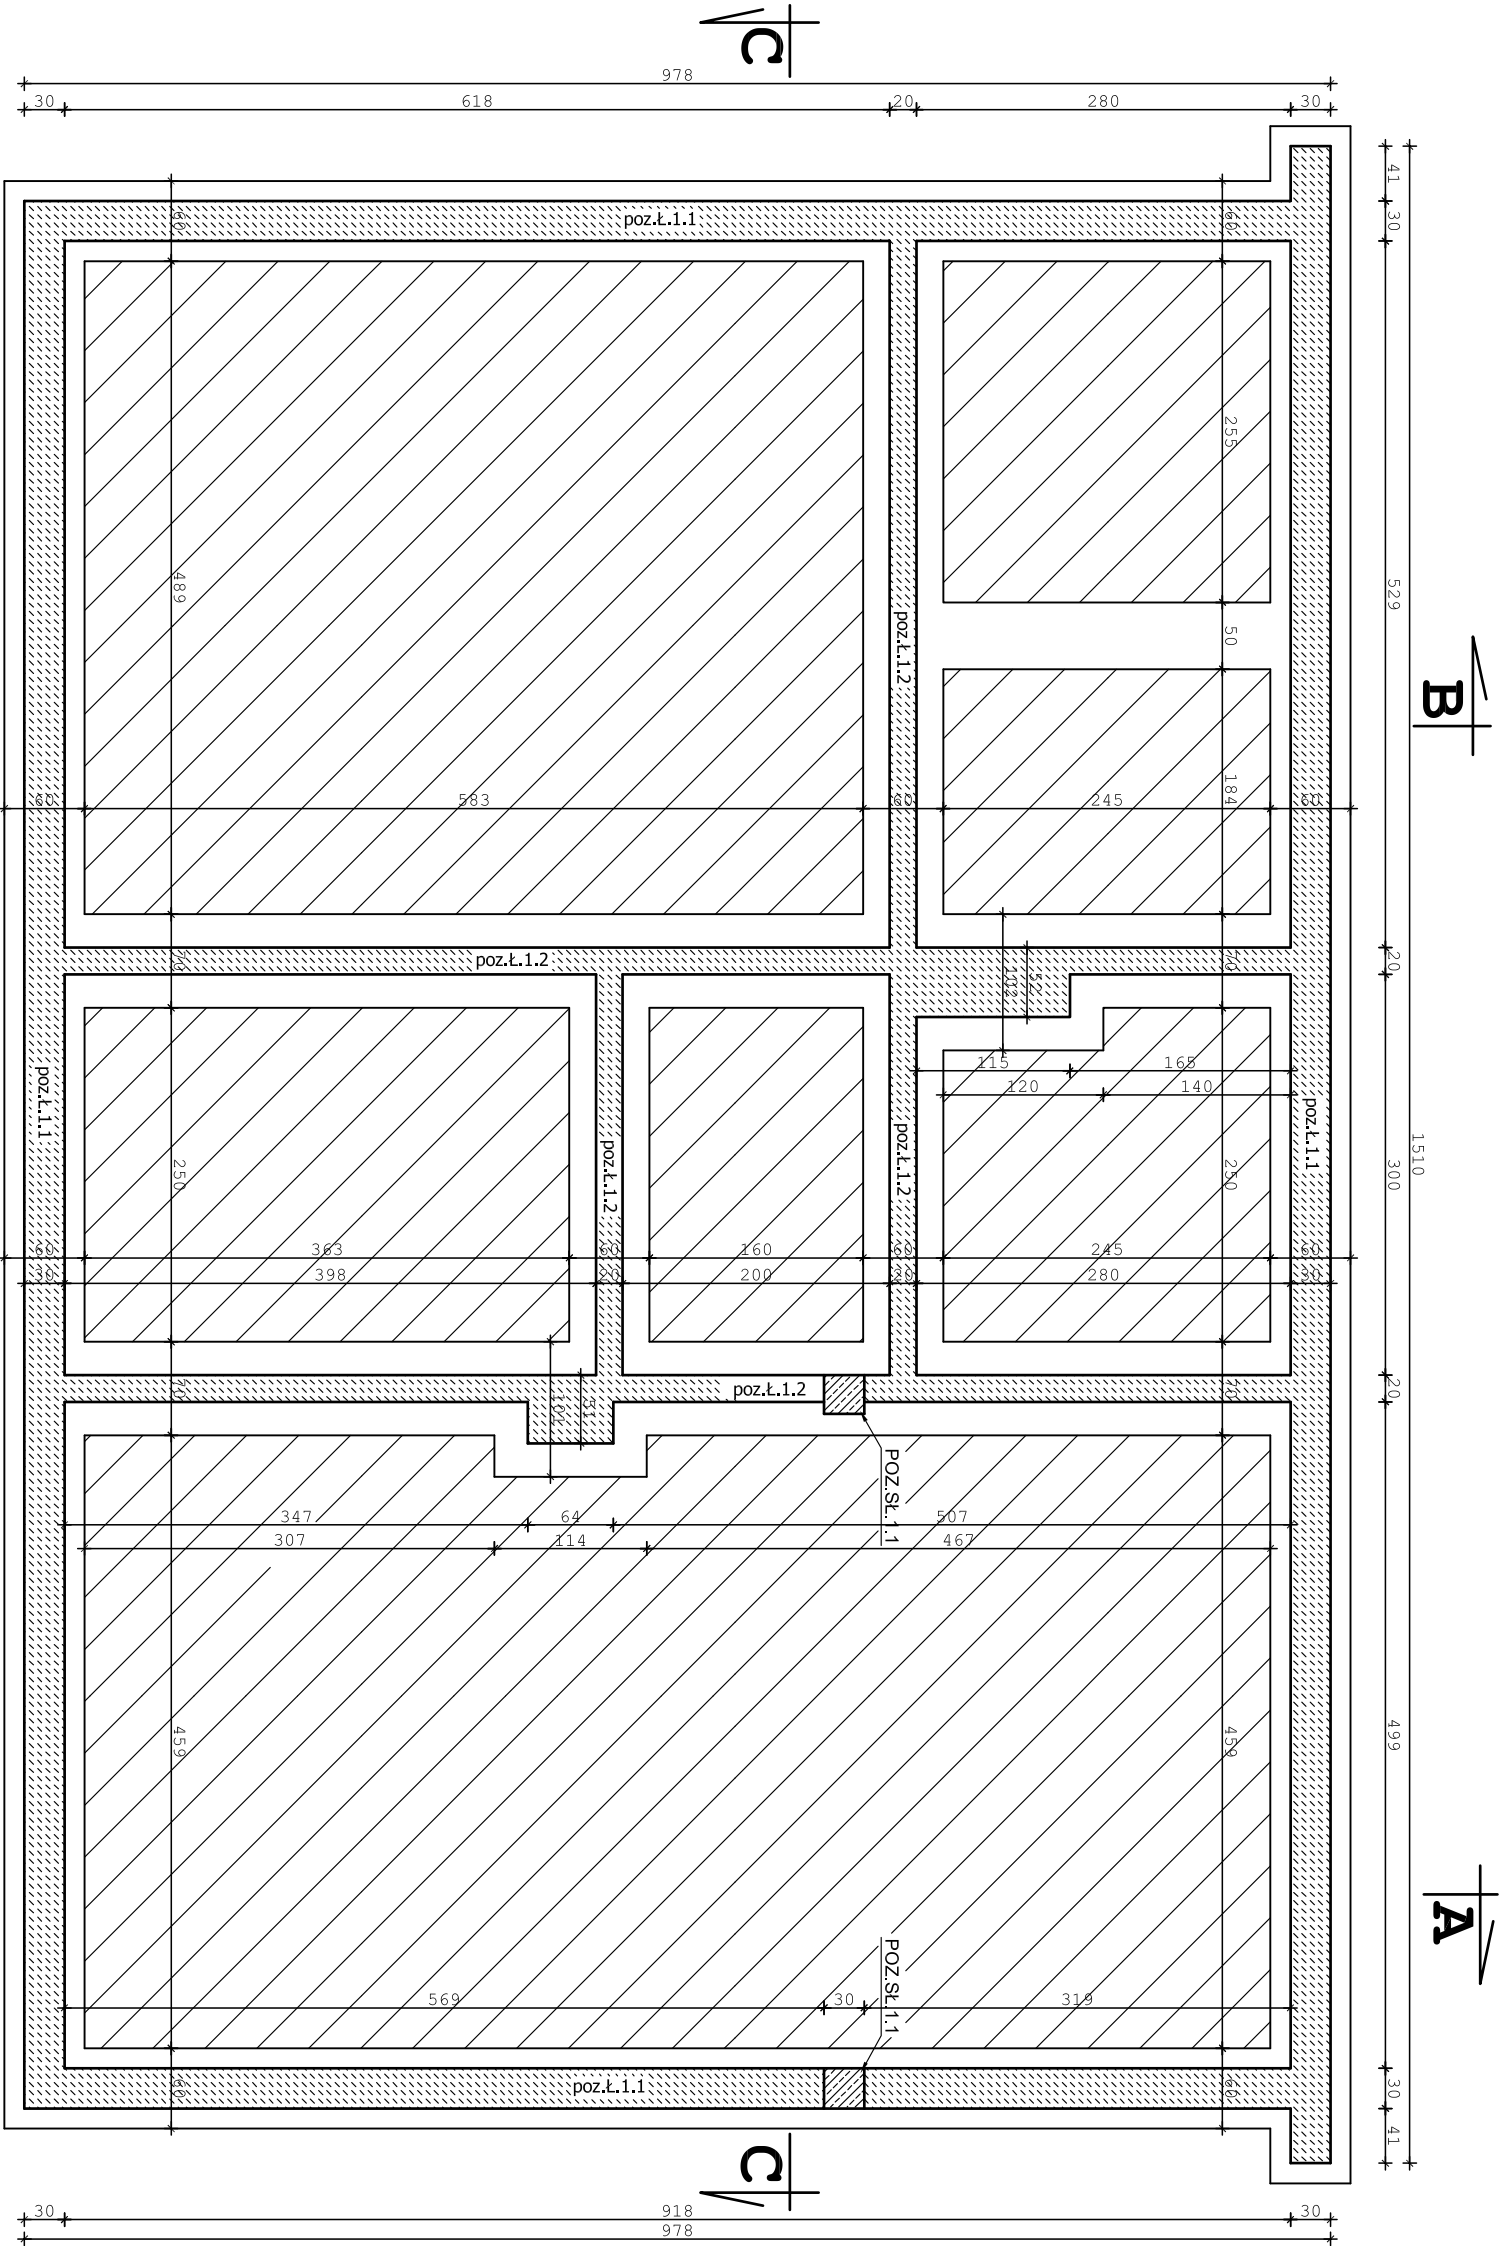


BETON - C20/25
STAL - AIII NRB500
- A1 (St3SX-b)

SCHEMAT ZBROJENIA
ŁAWY ZEWNĘTRZNEJ
POZ.ł.1.1

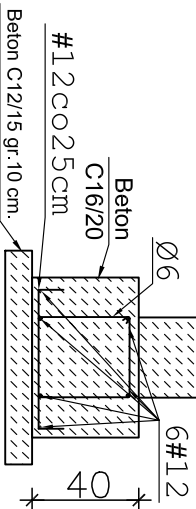

SCHEMAT ZBROJENIA
ŁAWY WEWNĘTRZNEJ
POZ.ł.1.2

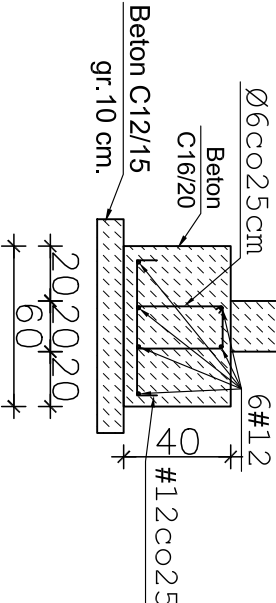

- UWAGA:**
- ławy fundamentowe wysokość 40 cm, posad. min 1,20 m poniżej poziomu terenu
 - ławy zbrojone 6 prętami # 12 stężeniem ϕ 6 co 25 cm
 - Słupy zbrojone 4 # 12, stężeniem $\emptyset$ 6 co 20 cm poz. St.1.1

PRZEKRÓJ ŚCIANY FUNDAMENTOWEJ	
	Folia kubełkowa
	Styrodur gr. 5 cm
	Pionowa izolacja przeciwwodna
	Beton C20/25 gr. 30 cm.
	lub pustak szalunkowy

Biuro Projektów: BUDYNEK REMIZY	
F.U.H. PROJ-BUD	
Jednostka wykonawcza	
Filia 3146 Podgórze 193	
Inwestor: OCHOTNICZA STRAŻ POŻARNA W DŁUGOŁĘCE - ŚWIERKLI	
Skala: 1:50	
Przedmiot rysunku: RZUT FUNDAMENTU	
Nr rys: 02	Data: GRUDZIEŃ 2013
Architektura:	Projektant: PROJEKT BUDOWLANIY
Konstrukcja:	
Projektant:	
Sprawdzający:	