


BUDOWA ŻŁOBEKA – PRZEDSZKOŁA I GMINNEJ BIBLIOTEKI PUBLICZNEJ W PODEGRODZIU W TECHNOLOGII BUDOWNICTWA PASYWNEGO.

Rzut parteru. Technologia.


Skala 1:100.

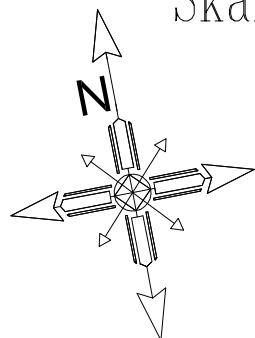

ESTYMACJE POTRZEBNYCH PŁ. ZŁOŻA - PRZESZŁOŚĆ		
0.1	Motopłat	13,94
0.2	Karyzlat	31,72
0.3	Widowisko	10,03
0.4	Pom. techniczne	3,84
0.5	Sala konsumpcyjna	44,14
0.6	Karyzlat	11,16
0.7	Przygotowanie występowania	7,80
0.8	Pom. urządzeń chłodniczych	8,82
0.9	Mag. produkt. suchych i zalewanych	7,66
0.10	Pom. socjalne	8,60
0.11	Lazienka dla pralni	4,47
0.12	Aneks na sprzęt porządkowy	0,84
0.13	Karyzlat	8,70
0.14	Kuchnia stolowa	3,80
0.15	Zmieszanie żużli słojowych	5,00
0.16	Stawanie myśi wódów	3,38
0.17	Przech. i deklaryacja pól	4,74
0.18	Mag. warzyw i ziemniaków	7,15
0.19	NC ogólnospołeczne	5,12
0.20	Pom. porządkowe	9,31
0.21	Katolonia	3,31
0.22	NC ogólnospołeczne	5,12
0.23	Sztachta odzieżowej wierzchniej	52,76
0.24	Pom. barowe	15,60
0.25	Karyzlat	44,00
0.26	Sala i magazyn - zbiżok	46,03
0.27	Pom. spogólnospołeczne	9,71
0.28	Lazienka z przerwaniem	18,24
0.29	Kuchnia szkolna	28,70
0.30	Sala przedszkolna nr 1	64,22
0.31	Pom. ogólnospołeczne	5,63
0.32	NC nr 1	8,76
0.33	Pom. ogólnospołeczne	4,71
0.34	Sala wielozadaniowa	79,07
0.35	Pom. ogólnospołeczne	8,76
SUMA		670,89

ZESTAWIENIE POWIĘKSZONYCH POWIĘKSZEJ BIBLIOTEKI		
0.1	Wielopole	13,94
0.2	Strleżewice	35,40
0.3	Pm. parętkowe	8,80
0.4	Stabio odzież warszawie	19,00
0.5	Karlsruhe	19,62
0.6	WC damskie	10,50
0.7	WC męskie	10,50
0.8	WC dla niepełnosprawnych	4,43
0.9	Pm. socjalne	13,62
0.10	WC dla personelu	2,55
0.11	Karlsruhe	51,30
0.12	Kłasko szkolne	10,23
0.13	Minda	2,87
0.14	Wyznaczanie z czołowej	173,64
0.15	Wyznaczanie części do dzieł	18,82
0.16	Pm. gospodarskie	4,65
0.17	Karlsruhe internetowe	20,89
0.18	Sala zabaw i rekreacji z gniazda	140,06
0.19	Przebiegi	28,88
0.20	Kłasko szkolne	21,42
	SUMA	611,12

ZESTAWIENIE POWIERZCHNI ŁĄCZNIKA			
0.1	Korytarz	31,49	m ²
0.2	Komunikacja pionowa	16,10	m ²
SUMA		47,59	m ²

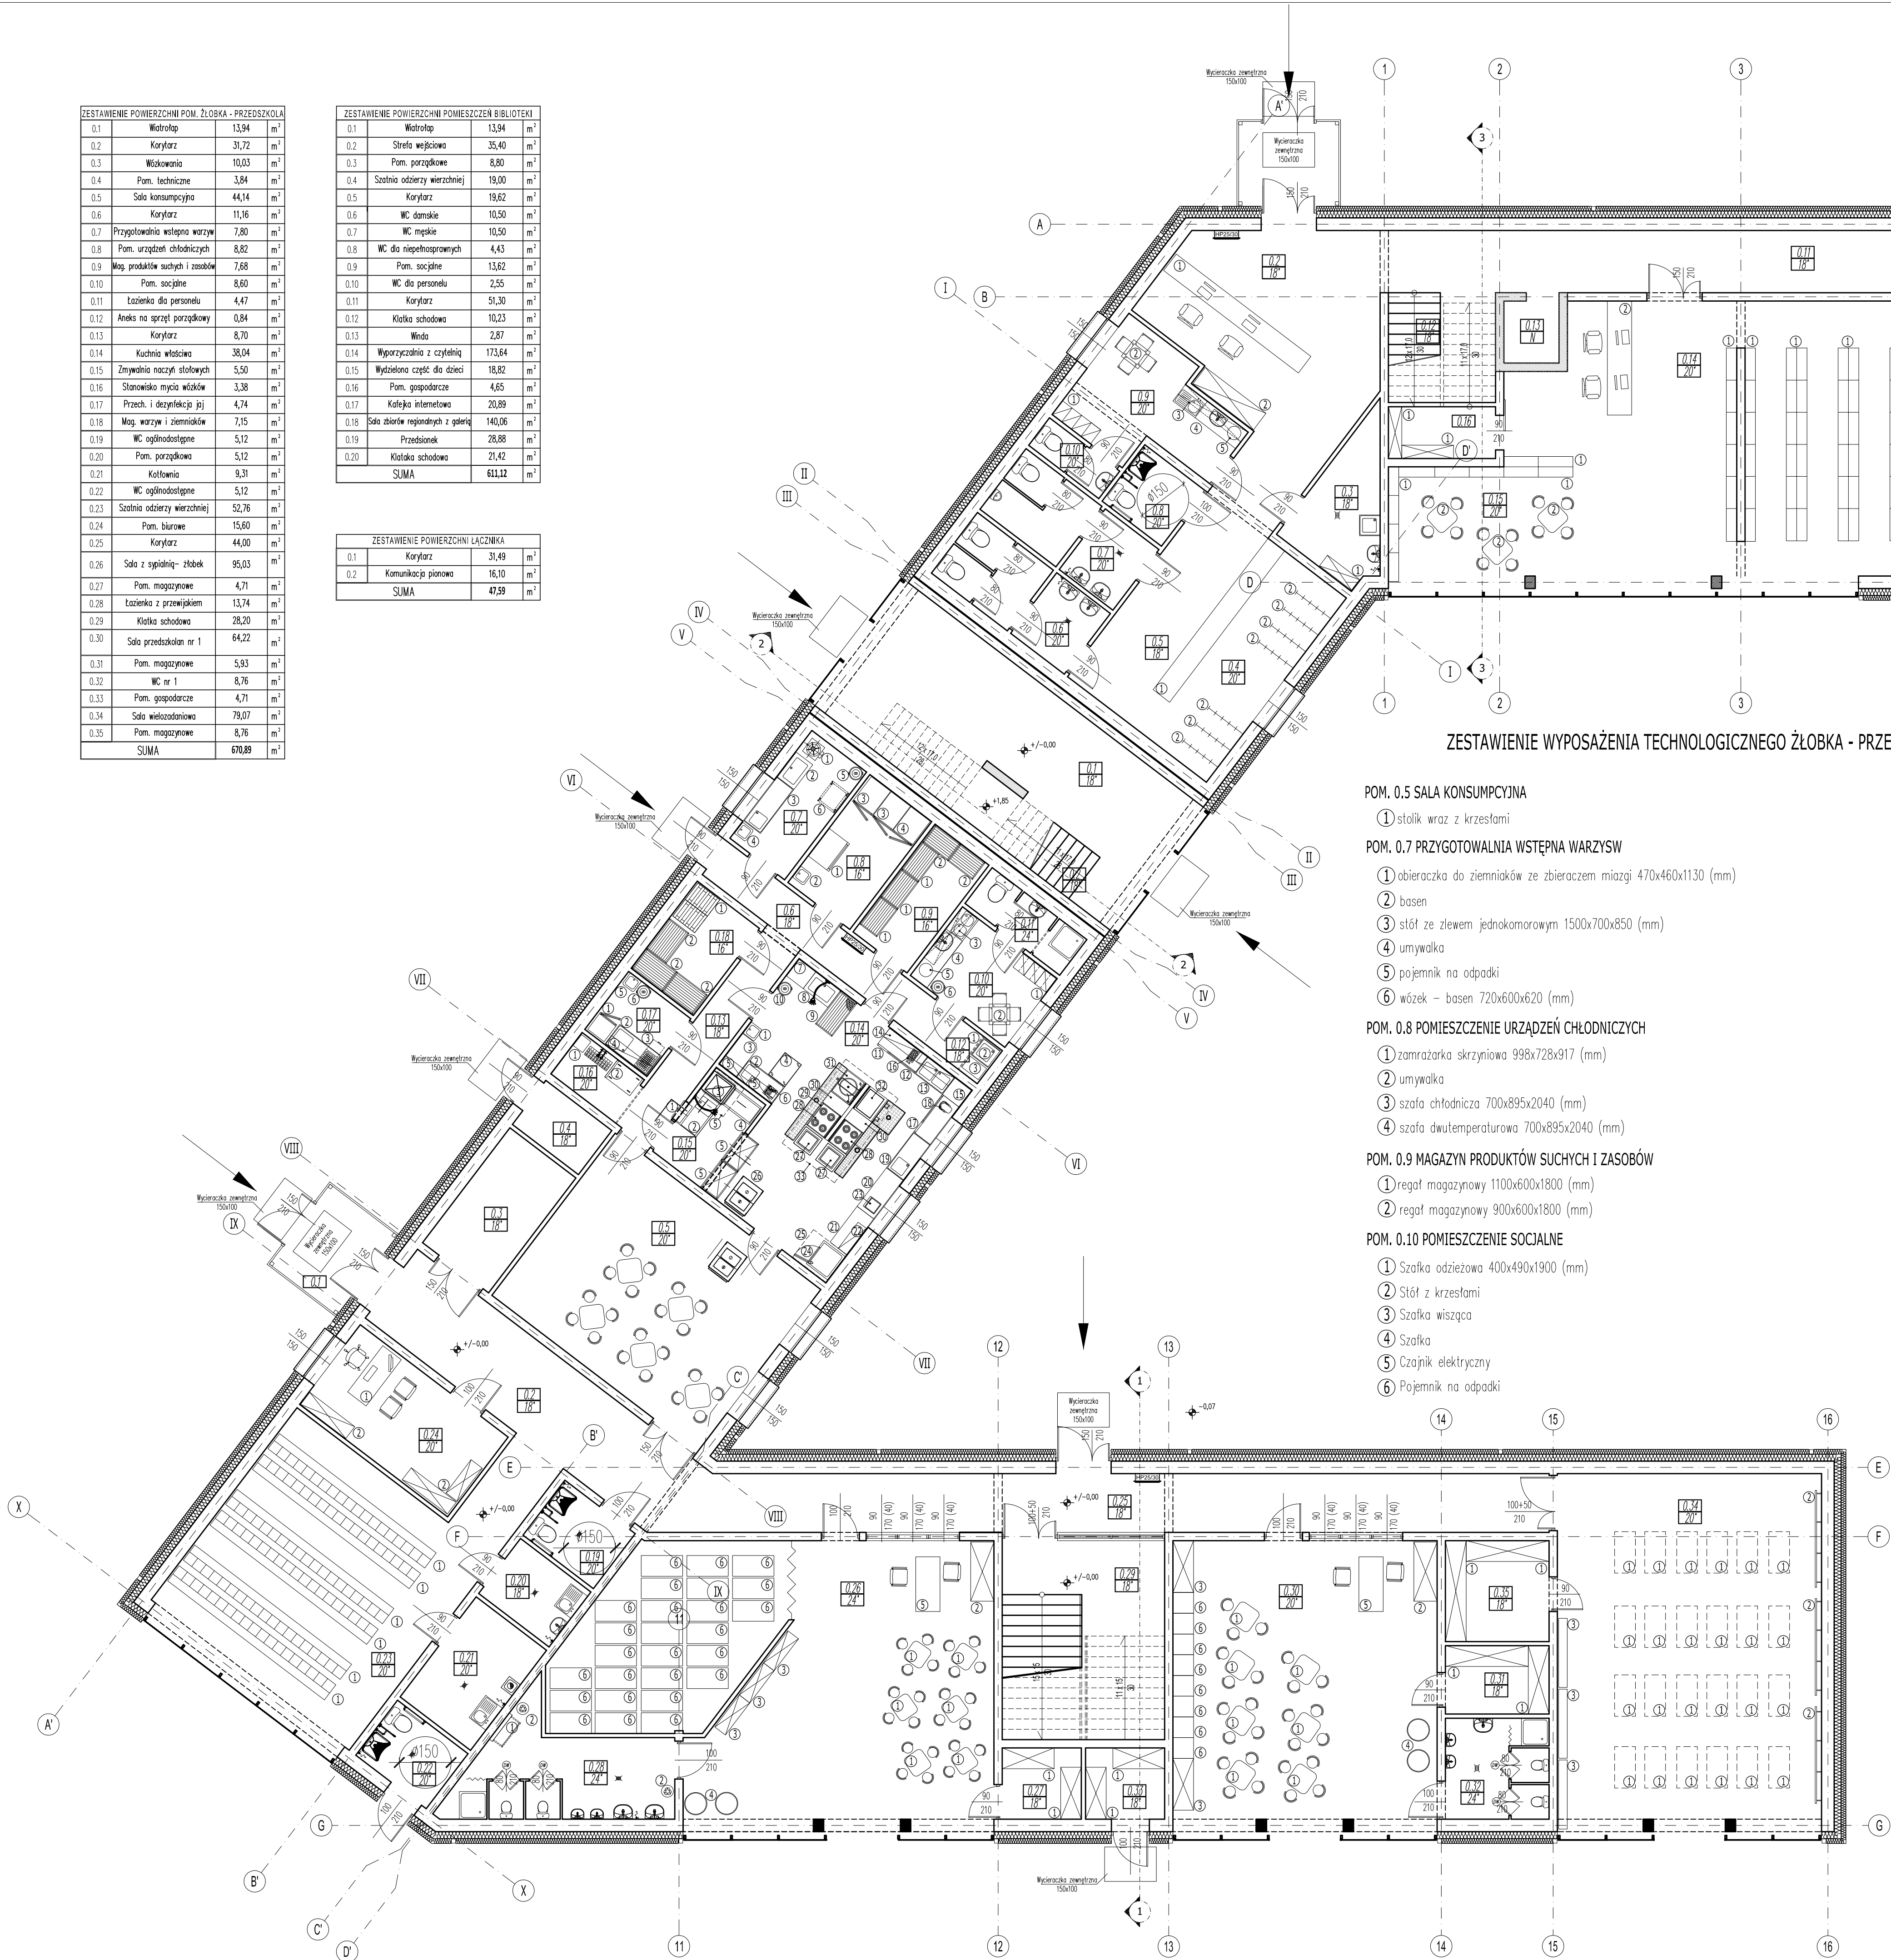

ZESTAWIENIE WYPOSAŻENIA TECHNOLOGICZNEGO ŻŁOBKA - PRZEDSZKOLA

POM. 0.5 SALA KONSUMPCYJNA

- ① stolik wraz z krzesłami

POM. 0.7 PRZYGOTOWALNIA WSTĘPNA WARZYSW

- ① obieraczka do ziemniaków ze zbieraczem miazgi 470x460x130 (mm)
- ② basen
- ③ stół ze zlewem jednokomorowym 1500x700x850 (mm)
- ④ umywalka
- ⑤ pojemnik na odpady
- ⑥ wózek – basen 720x600x620 (mm)

POM. 0.8 POMIESZCZENIE URZĄDZEŃ CHŁODNICZYCH

- ① zamrażarka skrzyniowa 998x728x917 (mm)
- ② umywalka
- ③ szafa chłodnicza 700x895x2040 (mm)
- ④ szafa dwutemperaturowa 700x895x2040 (mm)

POM. 0.9 MAGAZYN PRODUKTÓW SUCHYCH I ZASOBÓW

- ① regał magazynowy 1100x600x1800 (mm)
② regał magazynowy 900x600x1800 (mm)

POM. 0.10 POMIESZCZENIE SOCJALNE

- ① Szafka odzieżowa 400x490x1900 (mm)
- ② Stół z krzesłami
- ③ Szafka wisząca
- ④ Szafka
- ⑤ Czajnik elektryczny
- ⑥ Pojemnik na odpadki

POM. 0.14 KUCHNIA

obrówka właściwa warzyw

- ① umywalka
- ② stół ze zlewem 1 komorowym 1300x600x850 (mm)
- ③ stół z półką 1100x600x850 (mm)
- ④ stół z półką mobilny 800x600x850 (mm)
- ⑤ półka wisząca podwójna 950x300x650 (mm)
- ⑥ szatkownica warzyw
- stanowisko mycia garów
- ⑦ stół szkieletowy 600x600x850 (mm)
- ⑧ basen 900x600x850 (mm) z baterią przyszywaną
- ⑨ regał z półkami perforowanymi
- ⑩ pojemnik na odpadki
- obróbka mięsa
- ⑪ szafa chłodnicza 600x650x1860 (mm)
- ⑫ stół z półką 800x600x850 (mm)
- ⑬ stół ze zlewem dwukomorowym 1000x600x850 (mm)
- ⑭ półka wisząca podwójna 800x300x600 (mm)
- ⑮ stół szkieletowy 600x600x850 (mm)
- ⑯ smosznika do mielenia mięsa
- wyroby mączne
- ⑰ stół chłodniczy 1300x600x850 (mm)
- ⑱ mikser planetarny
- ⑲ stół ze zlewem 1 komorowym 1300x600x850 (mm)
- ⑳ stół z półką 1400x600x850 (mm)
- ㉑ stół z półką 1300x600x850 (mm)
- ㉒ półka wisząca podwójna 950x300x600 (mm)
- ㉓ waga elektroniczna
- ㉔ piec konwekcyjno-parowy 847x717x782 (mm)
- ㉕ opak wybijający z filtrami
- ㉖ wózek bieżący z rozsuwanym blatem 960x740x950 (mm)
- ㉗ talerz podgrzewany 600x600x425 (mm)
- ㉘ kuchnia elektryczna 4 płytowa 800x700x290 (mm)
- ㉙ piekarnik elektryczny 800x700x558 (mm)
- ㉚ blat roboczy 400x700 (mm)
- ㉛ kocioł warzalny poj. 50l 800x700x850 (mm)
- ㉜ patelnia elektryczna 800x700x500/1467 (mm)
- ㉝ opak wybijający centralny z filtrami i oświetleniem 300x700x1000 (mm)

POM. 0.15 ZMYWALNIA NACZYŃ STOŁOWYCH

- ① okno podawcze
- ② stół ze zlewem 1 komorowym z baterią prysznicową, z możliwością wstawienia pod blat pojemników na odpadki 1200x730x850 (mm)
- ③ zmywarka kaptruowa 650x735x1470 (mm)
- ④ stół wydawczy 1000x610x850 (mm)
- ⑤ okap kondensacyjny nad zmywarkę 1000x1000x550 (mm)

POM. 0.16 POMIESZCZENIE MYCIA WÓZKÓW

- ① Urządzenie do mycia wózków 400x340x900 (mm)
② Wózek 2 półkowy 910x610x900 (mm)

ZESTAWIENIE WYPOSAŻENIA TECHNOLOGICZNEGO BIBLIOTEKI

POM. 0.2 STREFA WEJŚCIOWA

- ① Biurko wraz z krzesłami/fotelami dla personelu administracyjnego
- ② Szafa na dokumentację

POM. 0.8 POMIESZCZENIE PORZĄDKOWE

- ① Szafka na środki czystości

POM. 0.4 SZATNIA ODZIEŻY WIERZCHNIEJ

- ① Łada podawcza
- ② Wieszaki na odzież wierzchnią

POM. 0.9 POMIESZCZENIE SOCJALNE

- ① Szafka odzieżowa 400x490x1900 (mm)
- ② Stół z krzesłami
- ③ Szafka wisząca
- ④ Szafka
- ⑤ Czajnik elektryczny

POM, 0,14 WYPORZYCZALNIA Z CZYTELNIĄ

- ① Regał na książki
- ② Biurko wraz z krzesłami/fotelami dla personelu administracyjnego
- ③ Stół

POM. 0.15 CZĘŚĆ PRZEZNACZONA DLA DZIECI

- ① Regał na książki
② Stoliki dla dzieci

POM. 0.16 POM. MAGAZYNOWE

- ① Regał magazynowy

POM. 0.17 KAFEJKA INTERNETOWA

- ① Biurko wraz z krzesłami/fotelami z komputerem

[illegible]