


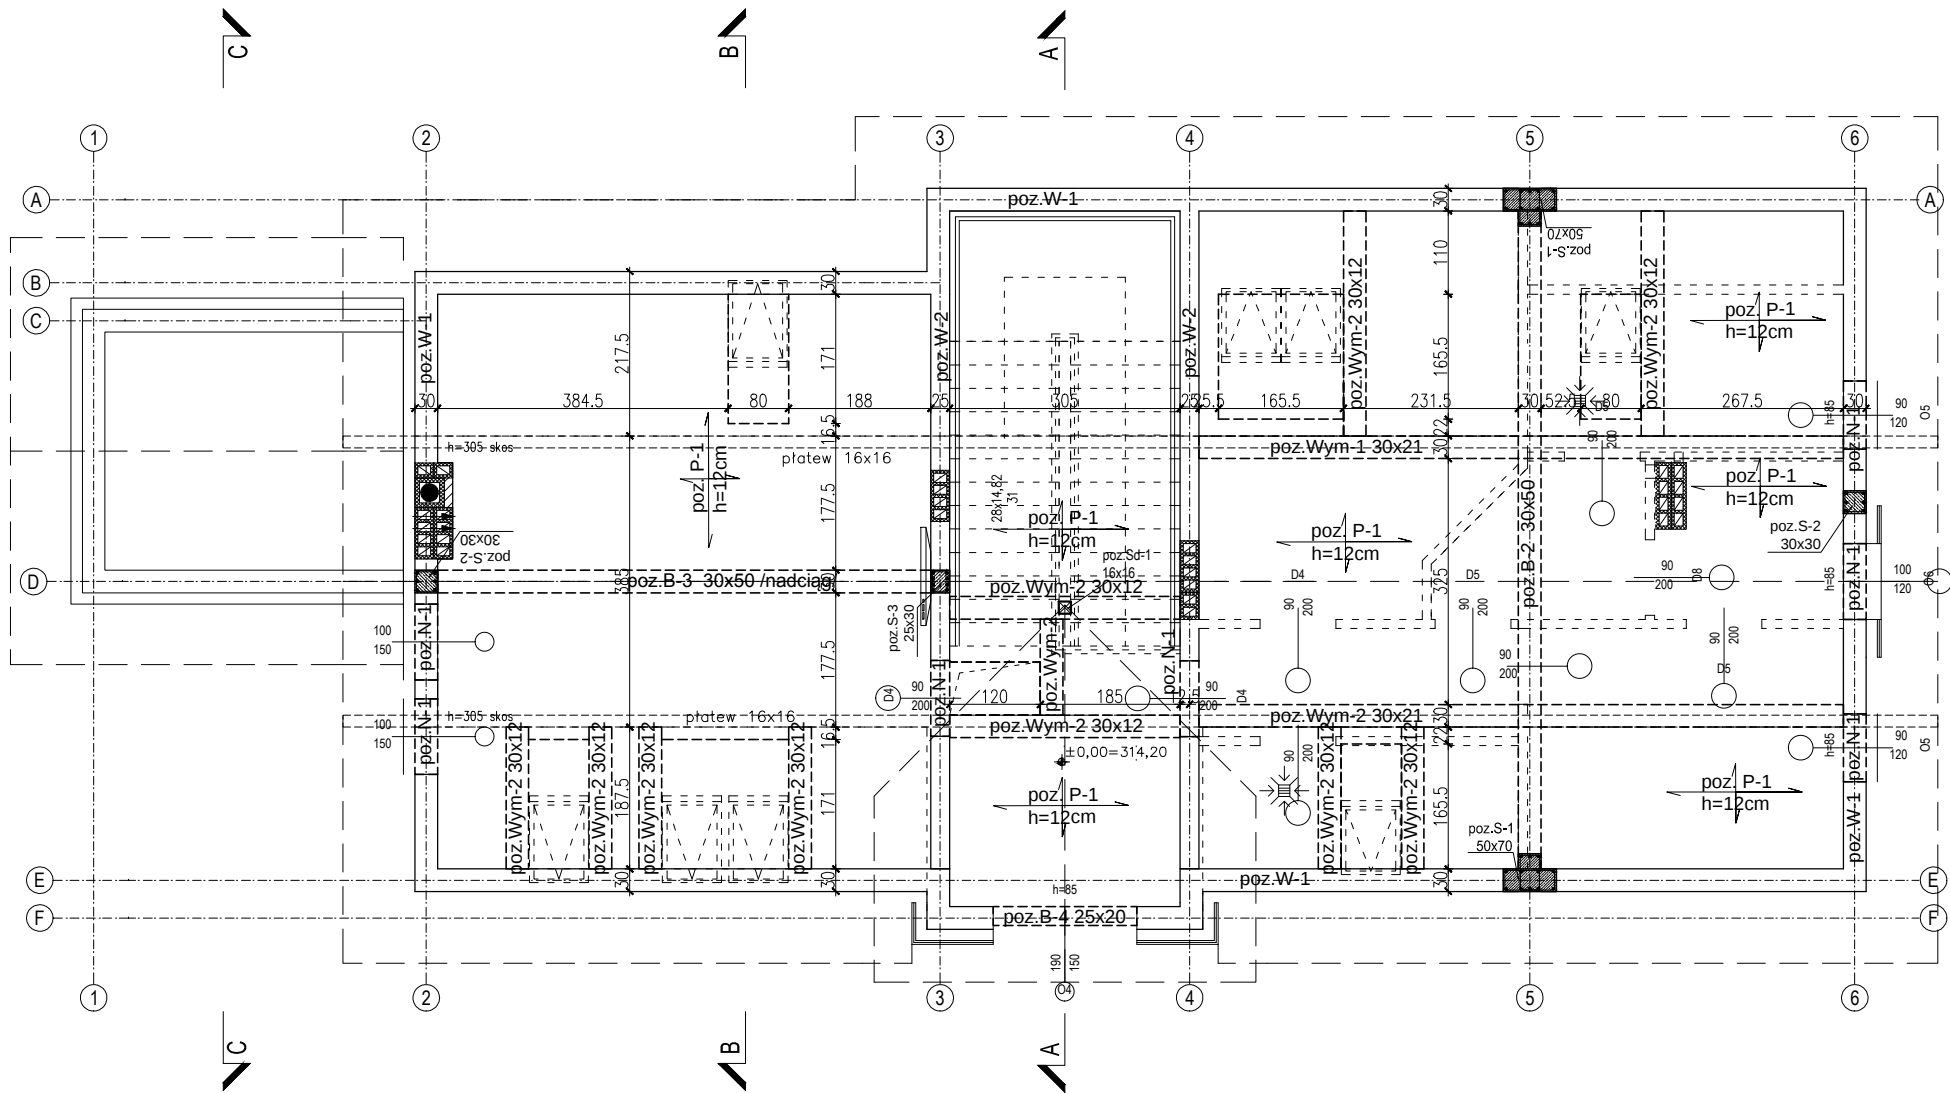

- PRZEKROJE ELEMENTÓW
WIĘŻBY DACHOWEJ:
- Krokwie 8x16
 - Jętki /w kalenicy/ 8x16
 - Kleszcze co 4 krokiew 2x8x16
 - Płatew górna 16x16
 - Słupki więźby dachowej 16x16
 - Murlata 14x14

BETON B25
STAŁ ZBROJENIOWA
GŁÓWNA AIIIIN RB500W
POMOCNICZA A0
DREWNO KONSTRUKCYJNE C24

PROJEKT BUDOWLANY BRANŻA: KONSTRUKCJA	"STALBET - projekt " mgr inż. Emil Kubacki			
	33-300 Nowy Sącz ul. Krajewskiego 23. tel. 602558772 NIP 734-237-85-09 REGON 120345973 e-mail: emil3x@onet.eu			
	OBIEKT	BUDOWA, PRZEBUDOWA ROZBUDOWA NADBUDOWA BUDYNKU USŁUGOWEGO REMIZY OCHOTNICZEJ STRAŻY POŻARNEJ W GOSTWICY		
	LOKALIZACJA	dz. nr ew. 778 obr. Gostwica 0004, gm. Podegrodzie		
	INWESTOR	Ochotnicza Straż Pożarna w Gostwicy, Gostwica 89, 33–386 Podegrodzie		
	TEMAT RYS.	SCHEMAT KONSTRUKCJI PODDASZA		
		zespół projektowy	nr. upr. budow.	specjalność
	Projektował:	mgr inż. Stanisław Szewczyk	7/64	konstrukcja
	Sprawdził:	inż. Marek Krzystoń	MAP/0029/PWOK/04	konstrukcja
	Opracował:	mgr inż. Emil Kubacki		konstrukcja
		data: grudzień 2014	skala: 1:100	nr rys: 3
RYSUNEK PODLEGA OCHRONIE PRAW AUTORSKICH ZGODNIE Z USTAWĄ Z DNIA 4 LUTEGO 1994 ROKU O PRAWIE AUTORSKIM I PRAWACH POKREWNYCH [DZ.U. Z 2006 R. NR 90 POZ.631 - Z POŹNIEJSZYMI ZMIANAMI]. WSZELKIE PRAWA ZASTRZEŻONE - REPRODUKCJA LUB UDOSTĘPNIANIE OSOBOM TRZECIM TEGO RYSUNKU LUB JEGO CZĘŚCI, BEZ WYRAŻNEGO UPOWAŻNIENIA BIURA PROJEKTOWEGO JEST NIEDOZWOLONE.				