


RZUT PIĘTRA

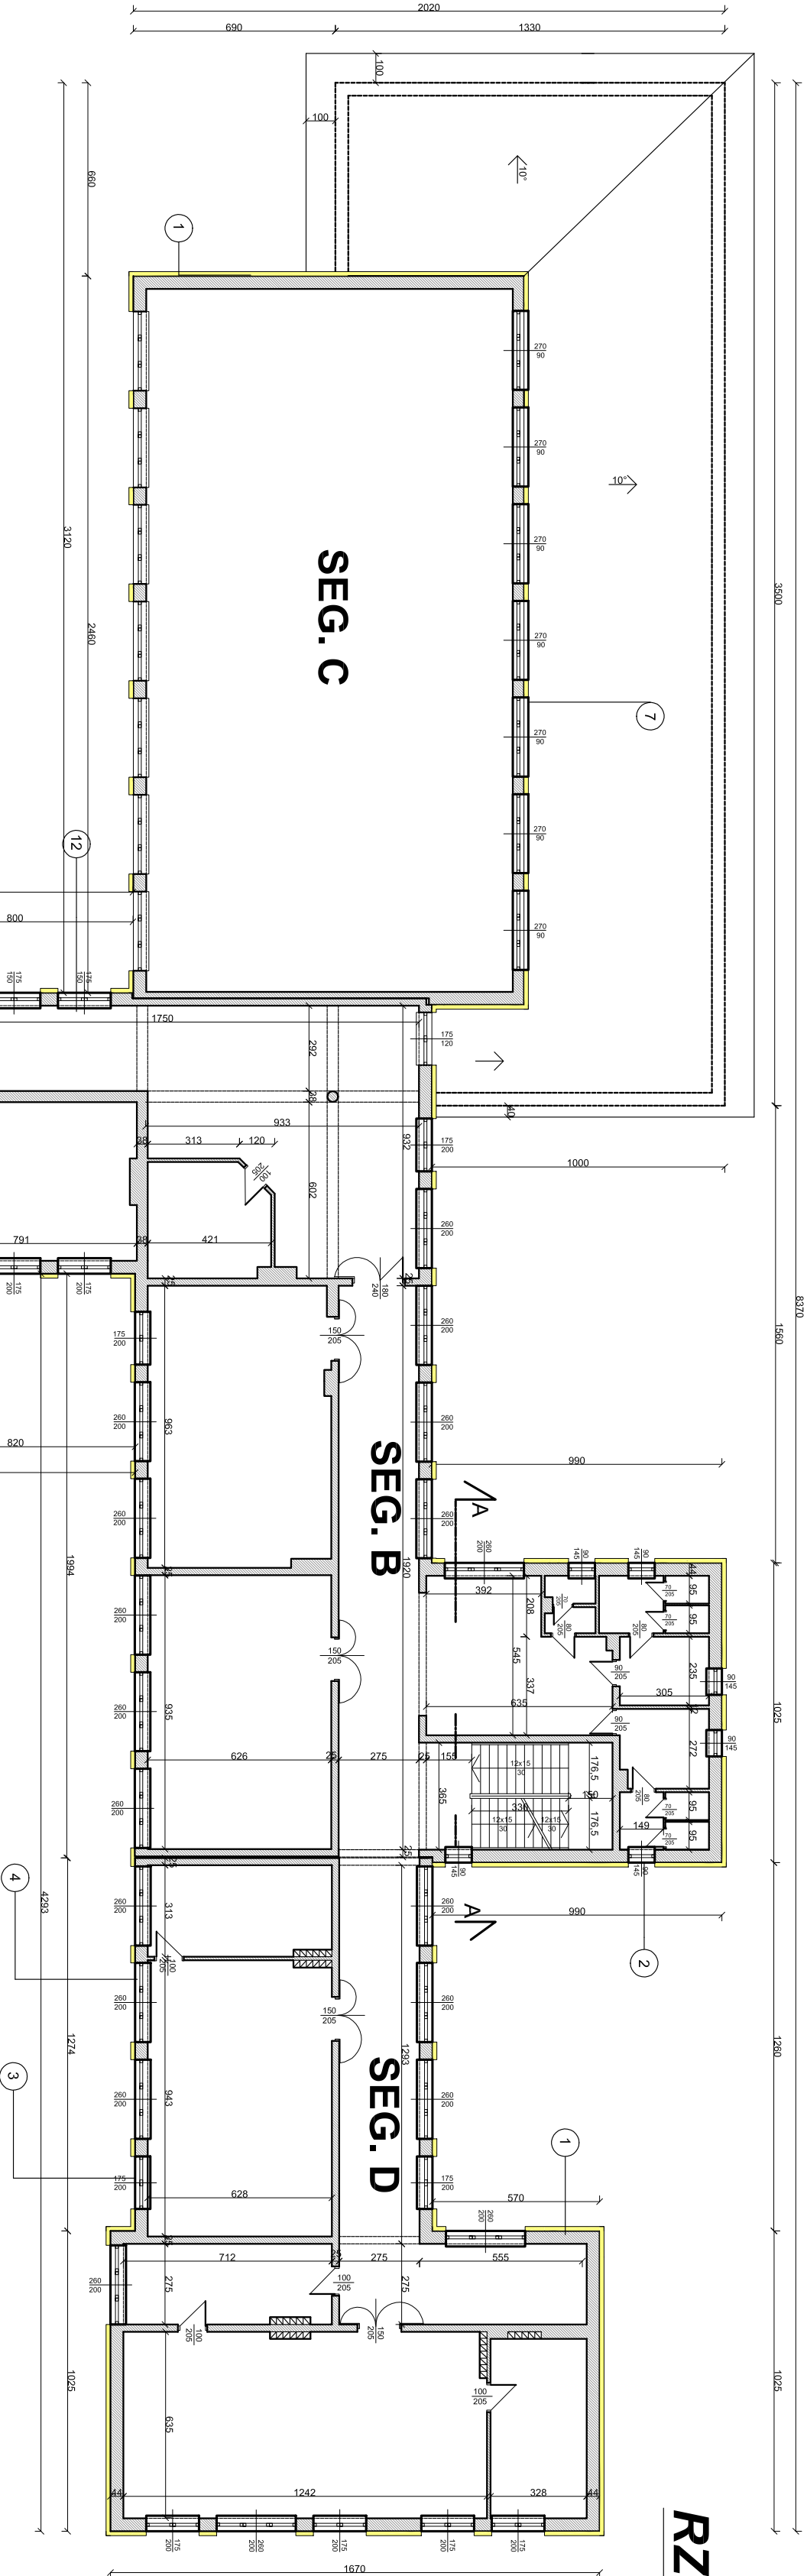

ZAKRES PRAC

1. Docieplenie ścian z cegły piętami styropianowymi frezowanymi EPS 70-040 grub. 15cm współczynnik $\Lambda_{mbda} = 0,040 [W/(m \cdot K)]$ przy użyciu gotowych zapraw klejących wraz z przygotowaniem podłoża i ręczne wykonanie wyprawy elewacyjnej z gotowej suchej mieszanki akrylowej
2. Wymiana okien 90 x 145cm, 6 sztuk - okna z kształtowników z wysokoudarowego PCW przedkomorowe współczynnik U dla całego okna $= 1,1 [W/(m^2)]$ podział okna jak istniejące, kolor od zewnątrz brązowy, wewnętrzz biały
3. Wymiana okien 175 x 200cm, 11 sztuk - okna z kształtowników z wysokoudarowego PCW przedkomorowe współczynnik U dla całego okna $= 1,1 [W/(m^2)]$ podział okna jak istniejące, kolor od zewnątrz brązowy, wewnętrzz biały
4. Wymiana okien 260 x 200cm, 19 sztuk - okna z kształtowników z wysokoudarowego PCW przedkomorowe współczynnik U dla całego okna $= 1,1 [W/(m^2)]$ podział okna jak istniejące, kolor od zewnątrz brązowy, wewnętrzz biały
5. Wymiana okien 270 x 90cm, 7 sztuk - okna z kształtowników z wysokoudarowego PCW przedkomorowe współczynnik U dla całego okna $= 1,1 [W/(m^2)]$ podział okna jak istniejące, kolor od zewnątrz brązowy, wewnętrzz biały
6. Wymiana okien 175 x 150cm, 3 sztuk - okna z kształtowników z wysokoudarowego PCW przedkomorowe współczynnik U dla całego okna $= 1,1 [W/(m^2)]$ podział okna jak istniejące, kolor od zewnątrz brązowy, wewnętrzz biały
7. Wykonanie opaski wokół budynku z kostki brukowej betonowej kolorowej grubości 6cm na podstypcie płaskowej.
8. Wykonanie rynków zwykłych wewnętrznych kal.III z zaprawy cementowo-wapianej na ościeżach szerokości do 25cm.
9. Wyprawa elewacyjna odfekowatrowana z suchej mieszanki mineralno-żwicznej - Sdany płaskie.
10. Docieplenie ościeży o szer. do 30cm z cegły piętami styropianowymi frezowanymi EPS 40-070 grub. 3cm współczynnik $\Lambda_{mbda} = 0,040 [W/(m \cdot K)]$ przy użyciu gotowych zapraw klejących wraz z przygotowaniem podłoża i ręczne wykonanie wyprawy elewacyjnej z gotowej suchej mieszanki akrylowej.

Wykonawca:	Nazwa zadania:		
	Usługi		
	PROJEKTOWE		
	JAN MATRAS		
Inwestor:	Adres inwestycji:		
	Ul. I Brygady 91		
	33-300 Nowy Sącz		
	Rysunek:		
Projektant:	Nazwa zadania:		
	TERMO-MODERNIZACJA OBIEKTU UŻYTECZNOŚCI		
	PUBLICZNEJ W GMINIE PODEGRÓDZIE		
	Zespół Szkół Podstawowo-Gimnazjalnych		
Branża:	Im. Bł.O.S.Papczyńskiego w Podgrodziu		
	33-386 Podgórz 6		
	dz. nr 584, obręb: Podgórz 6		
	RZUT PIĘTRA		
Skala:		Skala:	Skala:
1:200		1:200	1:200
Data:		Data:	Data:
Luty 2016r.		Luty 2016r.	Luty 2016r.
Nr:		Nr:	Nr:
3		3	3