


RZUT PIWNIC

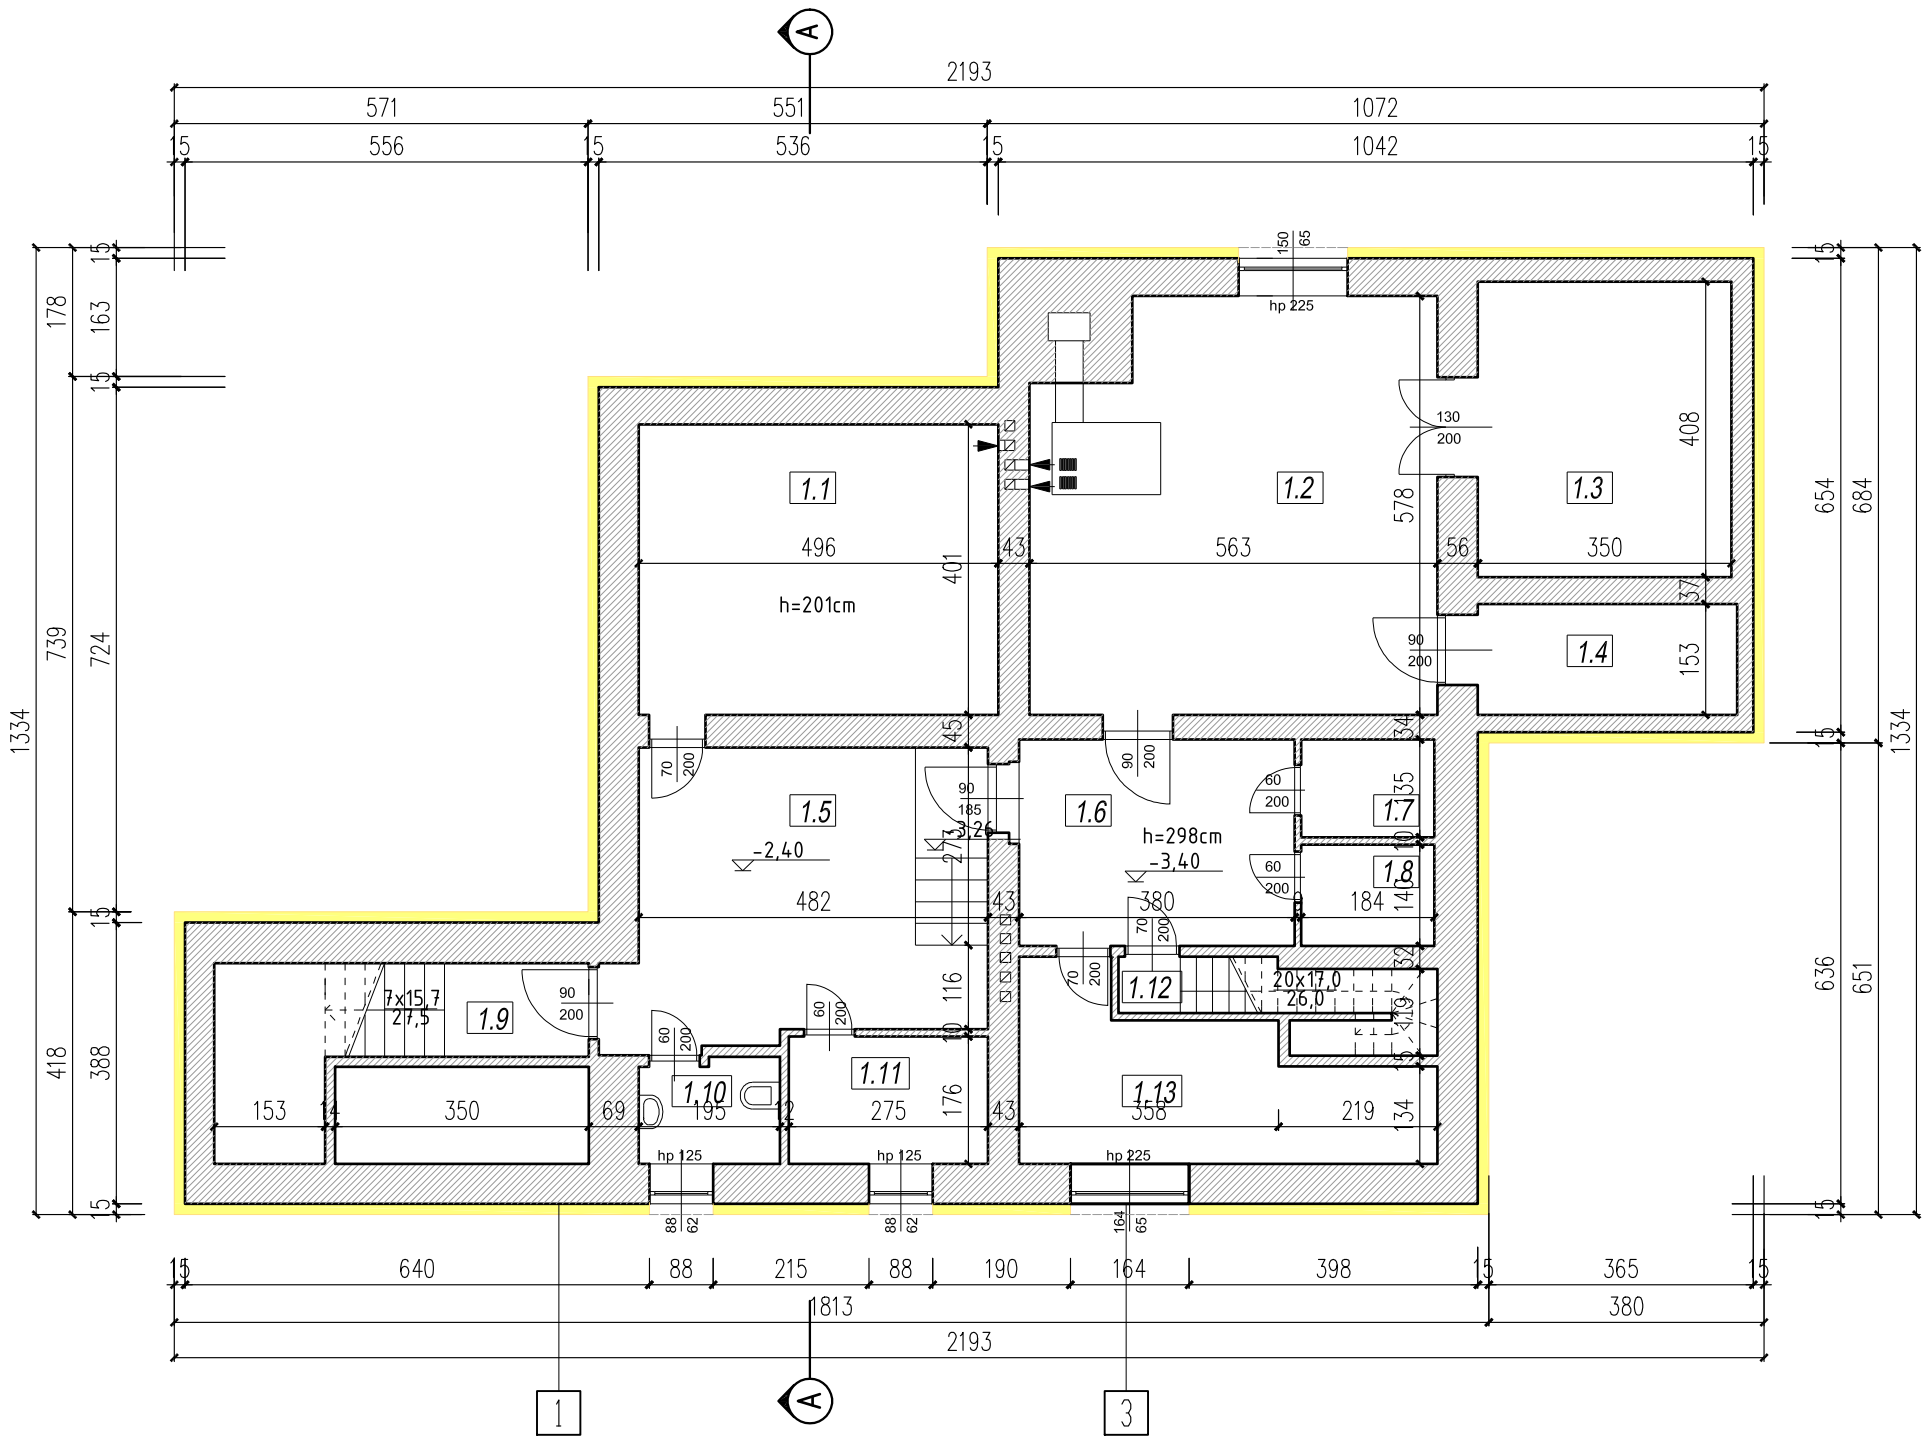

ZESTAWIENIE POWIERZCHNI:

LP.	NAZWA POM.	POSADZKA	POW. [m 2]
1.1	Magazyn	posadzka bet.	19,89
1.2	Kotłownia	posadzka bet.	30,84
1.3	Pom. na opał	posadzka bet.	14,28
1.4	Pom. na popiół	posadzka bet.	5,48
1.5	Magazyn	wykt . PCV	20,01
1.6	Komunikacja	posadzka bet.	10,83
1.7	Schówek	posadzka bet.	2,48
1.8	Schówek	posadzka bet.	2,58
1.9	Komunikacja	posadzka bet.	6,67
1.10	WC	płytki gres.	2,75
1.11	Pom. socjalne	wykt . PCV	4,84
1.12	Komunikacja	posadzka bet.	1,87
1.13	Magazyn	posadzka bet.	11,15
RAZEM			133,31

LEGENDA – zakres robót

- 1

Docieplenie ścian z cegły płytami styropianowymi frezowanymi EPS 70–040 grub. 15cm współczynnik $\Lambda = 0,040 [W(mK)]$ przy użyciu gotowych zapraw klejących wraz z przygotowaniem podłoża i ręczne wykonanie wyprawy elewacyjnej z gotowej suchej mieszanki akrylowej
- 3

Wymiana okien stalowych na okno z kształtowników z wysokoudarowych pięciokomorowych PCW białe wym. 165 x 65 cm o współczynniku U dla całego okna = 1,1 $[W(m^2/K)]$ podział okna jak istniejące
Wykonanie opaski wokół budynku z kostki brukowej betonowej grubości 6cm na podsypce piaskowej.

Wykonanie tynków zwykłych kat.III z zaprawy cementowo-wapiennej na ościeżach szerokości do 25cm.

Docieplenie ościeży o szer. do 30cm z cegły płytami styropianowymi frezowanymi EPS 40–070 grub. 12cm współczynnik $\Lambda = 0,040 [W(mK)]$ przy użyciu gotowych zapraw klejących wraz z przygotowaniem podłoża i ręczne wykonanie wyprawy elewacyjnej z gotowej suchej mieszanki mineralno-żywicznej.

PIWNICA

Pow. całkowita 195,50 m2
Pow. użytkowa 133,31 m2

OBIEKT:	Szkoła Podstawowa Im. Ojca Świętego Jana Pawła II w Brzeznej-Litacz		
ADRES OBIEKTU:	DZ. NR EWID. 61, OBR. BRZEZNA, GM. PODEGRODZIE.	INWESTOR:	GMINA PODEGRODZIE PODEGRODZIE 248 33-386 PODEGRODZIE

NAZWA PROJEKTU:	TERMOMODERNIZACJA OBIEKTU UŻYTECZNOŚCI PUBLICZNEJ W GMINIE PODEGRODZIE
NAZWA RYSUNKU:	RZUT PIWNIC

PROJEKTOWAŁ:	
--------------	--

STADIUM PB
SKALA: 1:100
BRANŻA ARCHITEKTURA
LUTY 2016
NR RYS.: 1

BIURO PROJEKTOWE "PROINSTAL08" SP.J., UL. NAWOJOWSKA 129E, 33-300 NOWY SĄCZ, TEL: (18) 443-94-80, E-MAIL: PRONINSTAL08@WP.PL NIP: 734-349-16-04 REGON: 21524117