


RZUT PARTERU

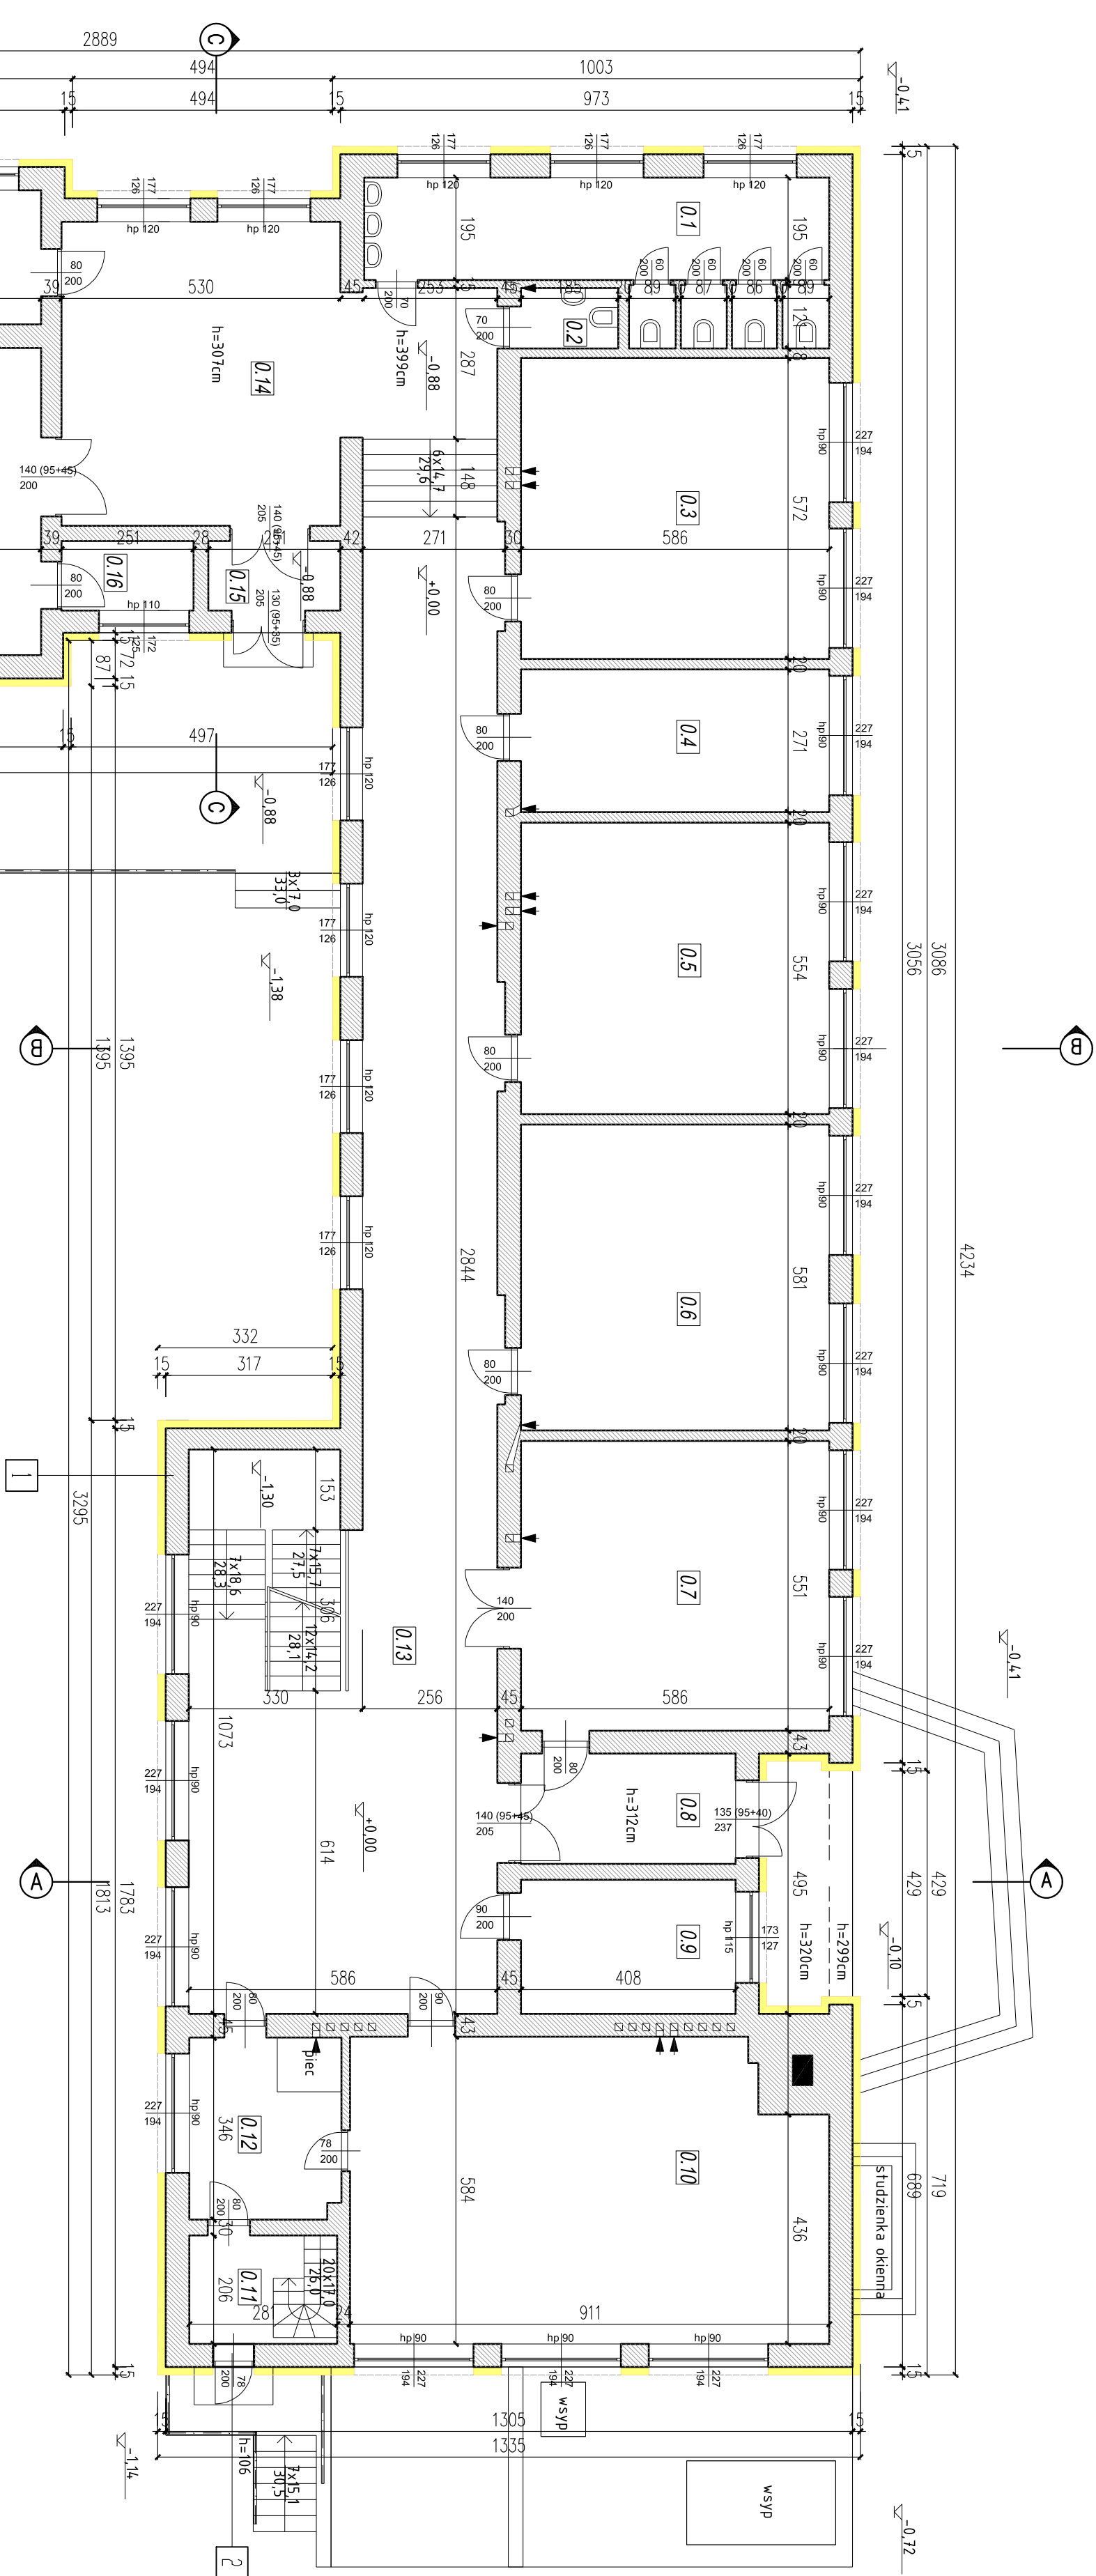

PARTER:
Pow. całkowita: 758,99 m²
Pow. użytkowa: 521,37 m²

RAZEM:
Pow. całkowita: 1422,87 m²
Pow. użytkowa: 1030,83 m²
Pow. zabudowy: 644,06 m²
Kubatura: 5447,00 m³

LEGENDA – zakres robót

- Docieplenie ścian z cegły pływami styropianowymi, frezowanymi EPS 70-040 grub. 15cm współczynnik $\lambda_{mbda} = 0,040 [W/(m \cdot K)]$ przy użyciu gotowych zapraw klejących wzaz z przygotowaniem podłoża i ręczne wykonanie wyprawy elewacyjnej z gotowej suchej mieszanki krytej
- Wymano zewnętrznych drzwi drewnianych na aluminiowe jednostrzylkowe profile ciepły pełne wym. 95 x 205cm o współczynniku U dla całych drzwi $= 1,5 [W/(m^2 \cdot K)]$ kolor brązowy
- Wykonanie opaski wokół budynku z kostki brukowej betonowej grubości 6cm na podspacie pospawej.
- Wykonanie tryków zwykłych kałli z zaprawy cementowo-wapiennej na ościeżach szerokości do 25cm.
- Docieplenie ościeży o szer. do 30cm z cegły pływami styropianowymi frezowanymi EPS 40-070 grub. 12cm współczynnik $\lambda_{mbda} = 0,040 [W/(m \cdot K)]$ przy użyciu gotowych zapraw klejących wzaz z przygotowaniem podłoża i ręczne wykonanie wyprawy elewacyjnej z gotowej suchej mieszanki mineralno-żwicznej.

ZESTAWIENIE POWIERZCHNI:

LP	NAZWA POM.	POSAZDZIA	POW. [m ²]
0.1	Łazienka / WC	Płytki gres	22,19
0.2	WC	Płytki gres	2,13
0.3	Sala lekcyjna	wykt. PCV	33,52
0.4	Pokój nauczycielski	wykt. PCV	15,88
0.5	Sala lekcyjna	wykt. PCV	32,46
0.6	Sala lekcyjna	wykt. PCV	34,05
0.7	Sala lekcyjna	wykt. PCV	32,29
0.8	Wiatrołap	Płytki gres	8,57
0.9	Sala	wykt. PCV	10,40
0.10	Komunikacja	panelie podł.	5,11
0.11	Komunikacja	panelie podł.	5,11
0.12	Pom. socjalne	Płytki gres	19,67
0.13	Komunikacja	Płytki gres	30,65
0.14	Komunikacja	wykt. PCV	3,31
0.15	Wiatrołap	wykt. PCV	3,31
0.16	Magazyn WF	panelie podł.	13,44
0.17	Szafnia	Płytki gres	2,42
0.18	Komunikacja	panelie podł.	1,16
0.19	Magazyn	panelie podł.	2,26
0.20	Magazyn	panelie podł.	12,37
0.21	Magazyn	panelie podł.	14,52
0.22	Sala WF	panelie podł.	521,37
RAZEM			521,37

OBIEKT:	Szkoła Podstawowa Im. Opła Świętego Jęma Pawła II w Brzeznej-Litacz		
ADRES:	DZ. NR EWID. 61, GMINA PODGRODZIE 248		
OBIEKTU:	OBR. BRZEZNA, GMI. PODGRODZIE 33-386 PODGRODZIE		
INWESTOR:	GMINA PODGRODZIE		
NAZWA PROJEKTU:	TERNOMODERNIZACJA OBIEKTU UŻYTECZNOŚCI		
RYSY:	PUBLICZNEJ W GMINIE PODGRODZIE		
RYSY:	RZUT PARTERU		
RYSY:	SKALA: 1:200		
RYSY:	BRANŻA: ARCHITECTURA		
RYSY:	LUTY 2016		
RYSY:	NR RYS.: 2		

BIURO PROJEKTOWE "PROINSTAL08" SP.J., UL. NAWOJOWSKA 129E, 33-300 NOWY SĄCZ, TEL.: (18) 443-94-80, E-MAIL: PROINSTAL08@WP.PL NIP: 734-349-16-04 REGON: 21524117