


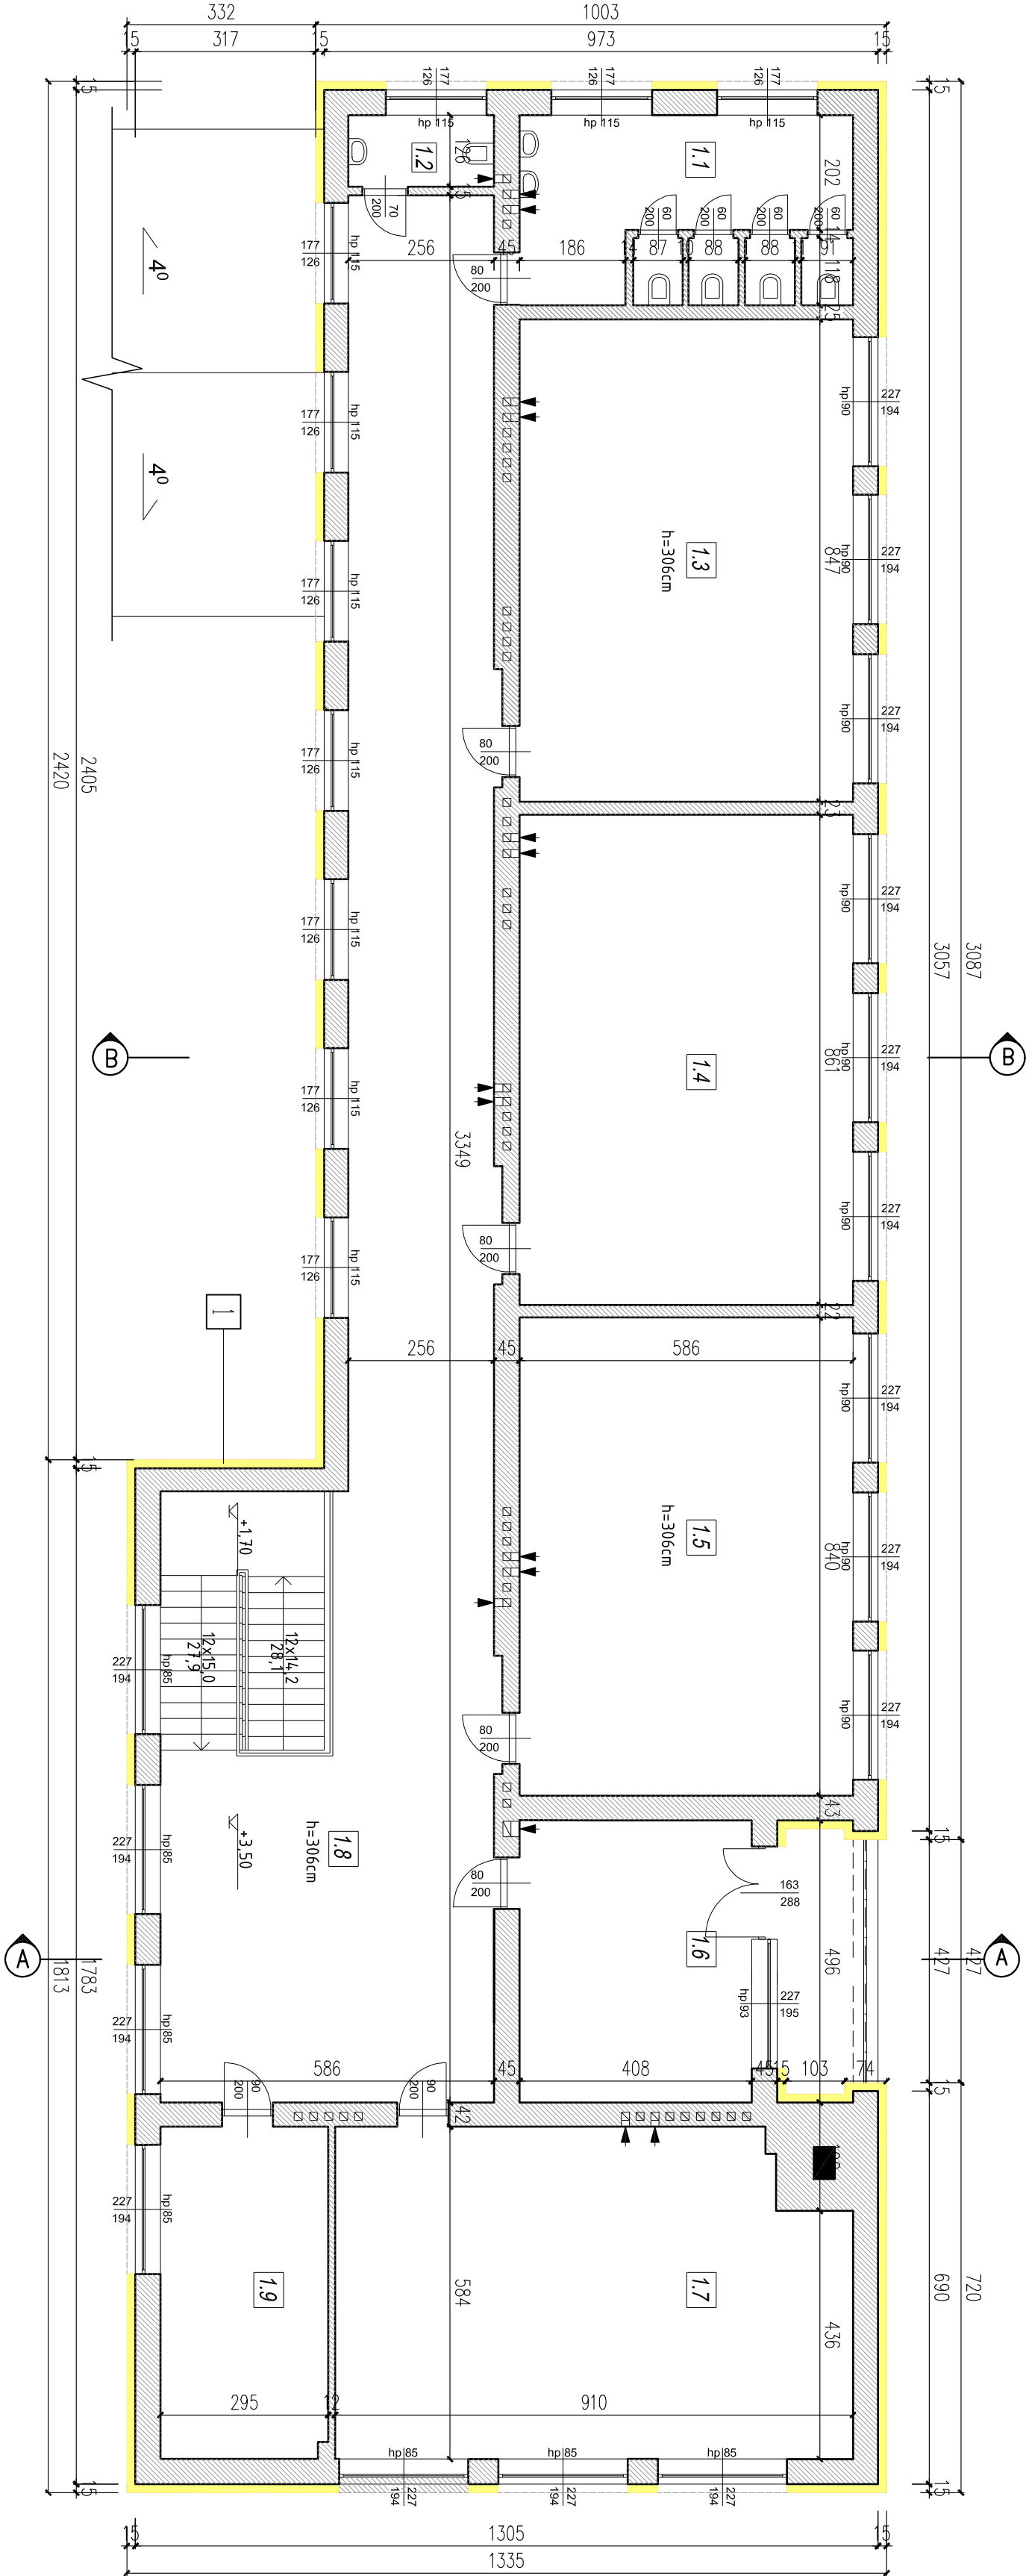

LEGENDA – zakres robót

1

Docieplenie ścian z cegły płytami styropianowymi frezowanymi EPS 70–040 grub. 15cm współczynnik $\lambda_{mbda} = 0,040 [W/(m \cdot K)]$ przy użyciu gotowych zapraw klejących wraz z przygotowaniem podłoża i ręczne wykonanie wyprawy elewacyjnej z gotowej suchej mieszanki akrylowej
Wykonanie opaski wokół budynku z kostki brukowej betonowej grubości 6cm na podсыpce piaskowej

Wykonanie tynków zwykłych kat.III z zaprawy cementowo–wapiennej na ościeżach szerokości do 25cm.

Docieplenie ościeży o szer. do 30cm z cegły płytami styropianowymi frezowanymi EPS 40–070 grub. 12cm współczynnik $\lambda_{mbda}=0,040 [W/(m \cdot K)]$ przy użyciu gotowych zapraw klejących wraz z przygotowaniem podłoża i ręczne wykonanie wyprawy elewacyjnej z gotowej suchej mieszanki mineralno–żywicznej

PIWNICA:	
Pow. całkowita	468,38 m ²
Pow. użytkowa	376,15 m ²

LP.	NAZWA POM.	POSADZKA	Pow. m ²
1.1	Łazienka / WC	ptytki gres	19,57
1.2	WC	ptytki gres	3,23
1.3	Sala lekcyjna	wykt. PCV	49,63
1.4	Sala lekcyjna	wykt. PCV	50,45
1.5	Sala lekcyjna	wykt. PCV	48,72
1.6	Biblioteka	wykt. PCV	20,24
1.7	Sala informacyjna	wykt. PCV	51,05
1.8	Komunikacja	ptytki gres	115,59
1.9	Pokój dyrektora	wykt. PCV	17,17
	RAZEM		376,15

ZESTAWIENIE POWIERZCHNI:

OBIEKT:	Szkoła Podstawowa im. Opła Świętego Jana Pawła II w Brzeznej-Litacz		
ADRES OBIEKTU:	DZ. NR EWID. 61, OBR. BRZEZNA, GM. PODEGRODZIE.	INWESTOR:	GINNA PODEGRODZIE 33-386 PODEGRODZIE
NAZWA PROJEKTU:	TERMODERYZACJA OBIEKTU UŻYTECZNOŚCI PUBLICZNEJ W GMINIE PODEGRODZIE		
NAZWA RYSUNKU:	RZUT PIĘTRA		
PROJEKTOWAŁ:			
STADIUM PB			
SKALA: 1:200			
BRANŻA ARCHITEKTURA			
LUTY 2016			
NR RYS.: 3			