



PRZEKRÓJ POPRZECZNY A-A

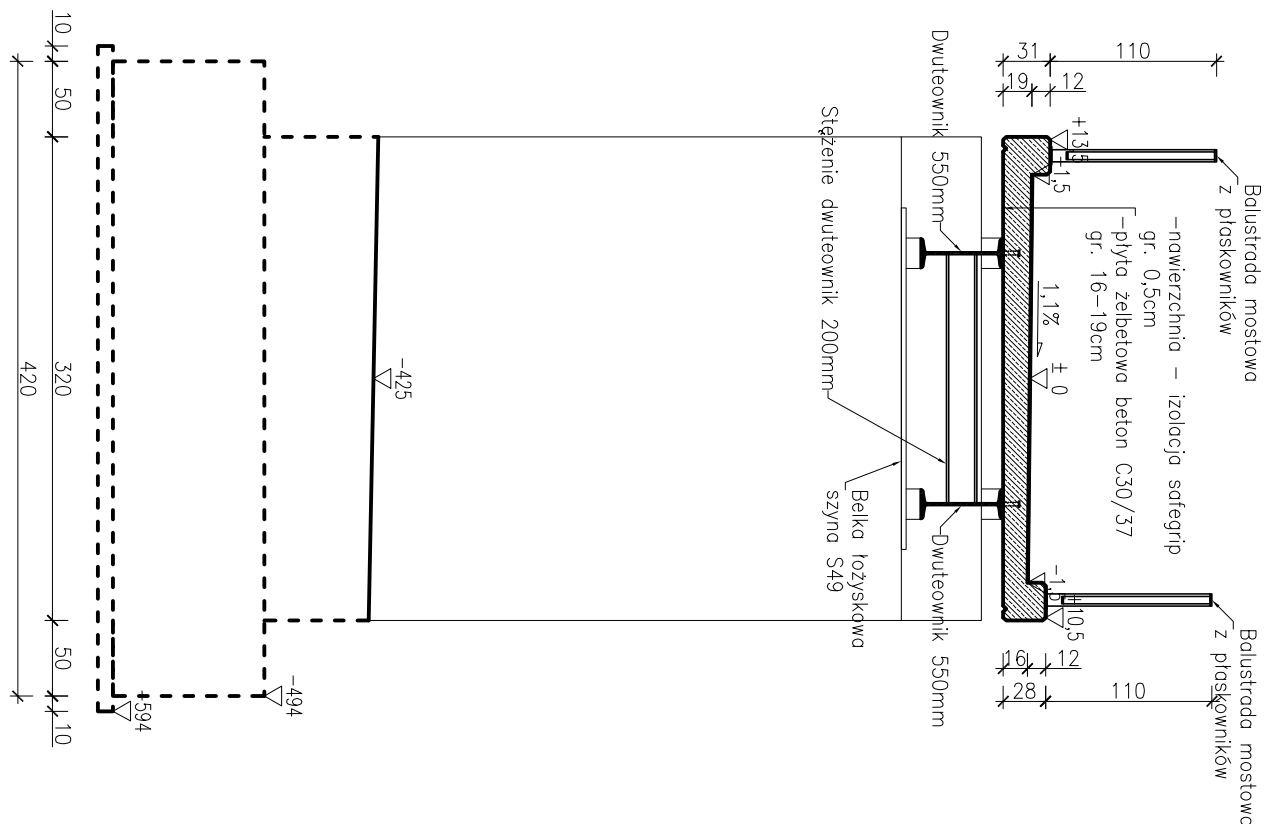

PRZEKRÓJ PODŁUŻNY

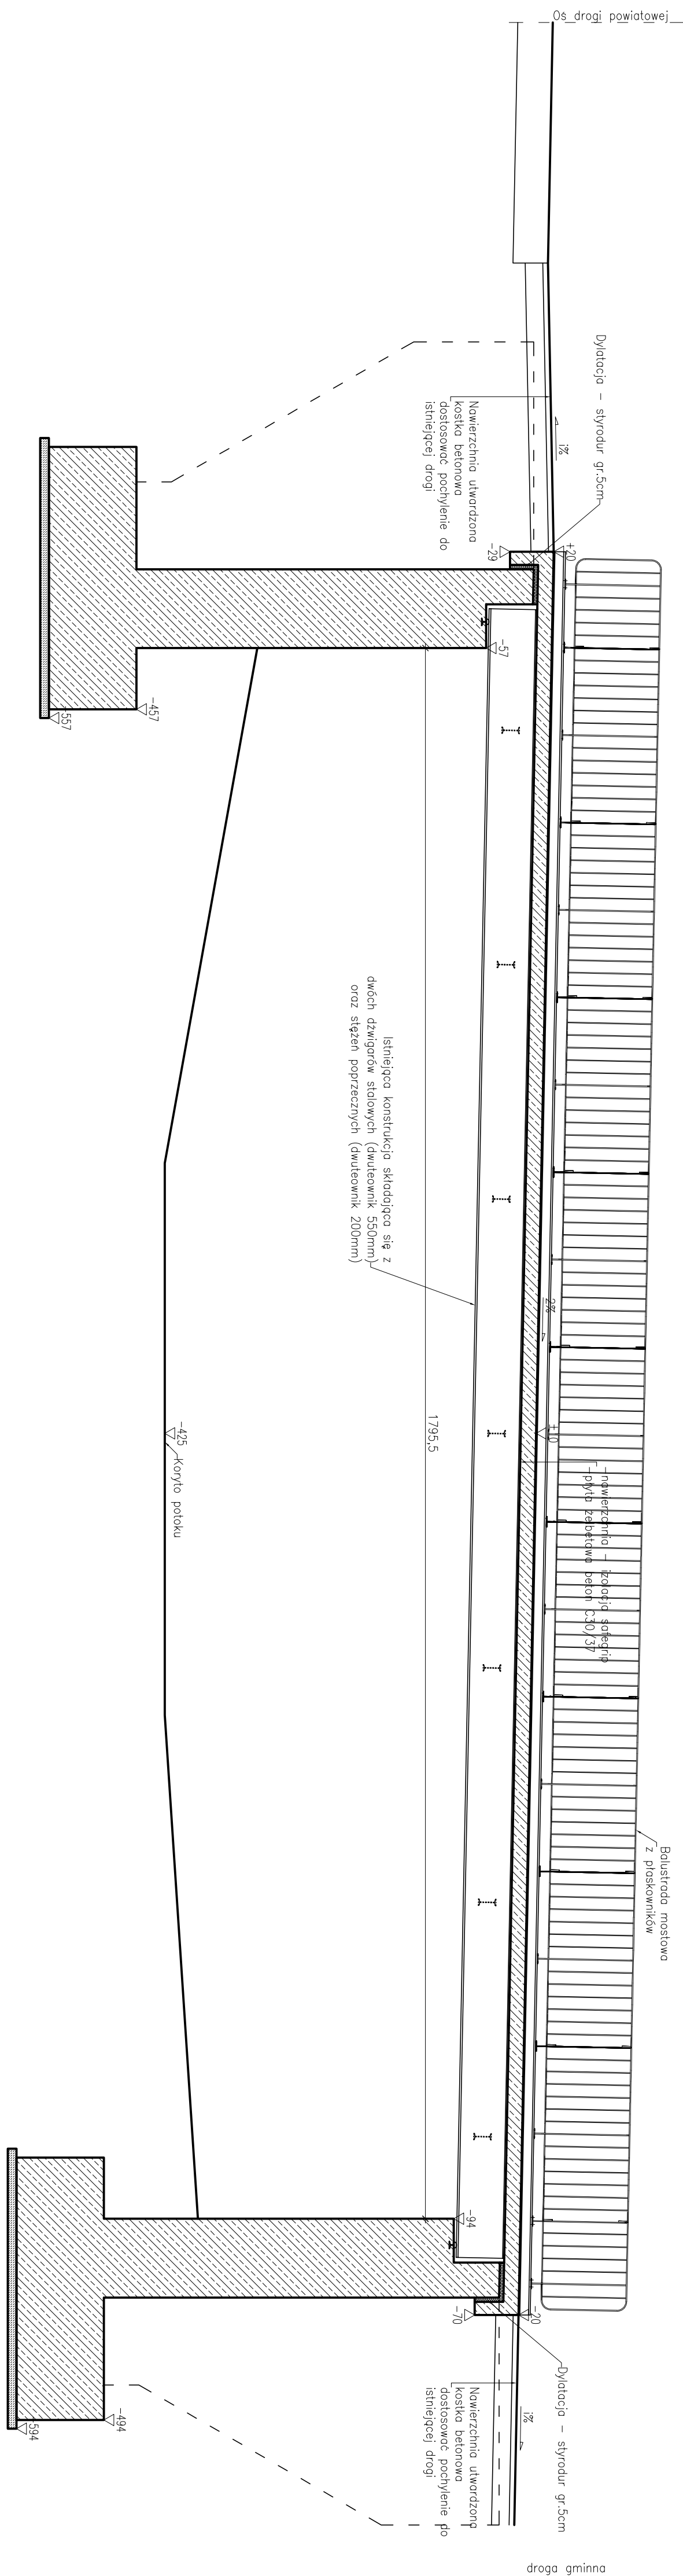


UWAGI I ZALECENIA:


- Beton fundamenty, ściany, płyta – C30/37
- Beton podkładowy – C8/10
- Słai zbrojeniu – RRS00W
- Osiuna zbrojenia fundamenty, ściany, skrzydelek – 5cm
- Osiuna zbrojenia płyta – 3cm
- Boluśtoda mostowa – slai S235JR (ocynkowana ogniowo oraz malowana proszkowo)

Biurowy Projekt:	Nazwa obiektu: Remont mostu w ciągu drogi gminnej "Przez Łos" nr 293648 K w miejscowości Osztana w km 0+000-0+023		
Skala:	1:50	Adres obiektu: dz. nr 188/8, 452, 409 m. Osztana, gm. Podgórz	
Nr rysu:	2	Investor:	GMINA PODGÓRZIE
Data:	Sierpień 2014	Przedmiot rysunku:	33--386 PODGÓRZDZIE 248
Opracowanie:		Projektant:	PRZEMISŁAW PRZEKROJE
PROJEKT BUDOWLANY ARCHITEKTURA I ELEMENTY KONSTRUKCJI			

STALOWE ŁĄCZNIKI ZESPOLENIA

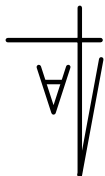

1885 (147/szt. x 2)

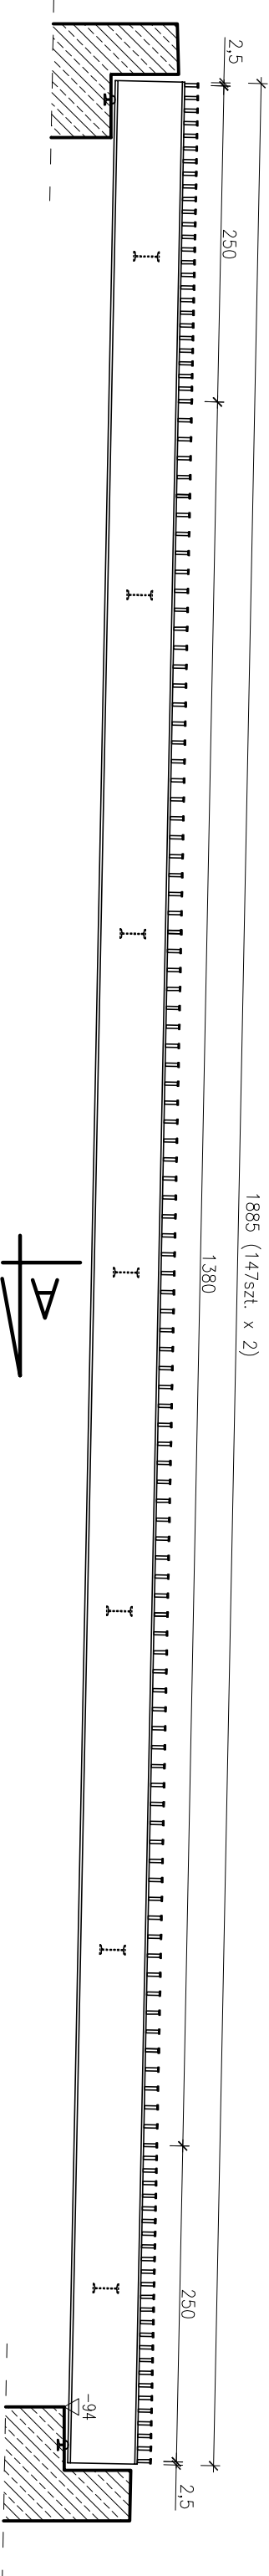




Kolek z łbem SD 19 32/125 (typu Nelson)



Istniejąca konstrukcja składająca się z dwóch głównych dźwigarów stalowych (dwuteownik 550mm) oraz stężeń poprzecznych (dwuteownik 200mm)







Biurowy Projekt:	Nazwa obiektu:
	Remont mostu w ciągu drogi gminnej "Przez Las" nr 2936+8 K w miejscowości Olszany w km 0+000-0+023
Skala: 1:50	Adres obiektu: dz. nr 188/8, 452, 409 m. Olszany, gm. Podegrodzie
Nr Rysu: 3	Inwestor: GMINA PODEGRÓDZIE 33-386 PODEGRÓDZIE 248
Data: Sierpień 2014	Przedmiot rysunku: STALOWE ŁĄCZNIKI ZESPOLENIA
Opracowanie:	Projektował:
PROJEKT BUDOWLANY ARCHITEKTURA I ELEMENTY KONSTRUKCJI	

RYSUNEK ZESTAWCZY BALUSTRADY


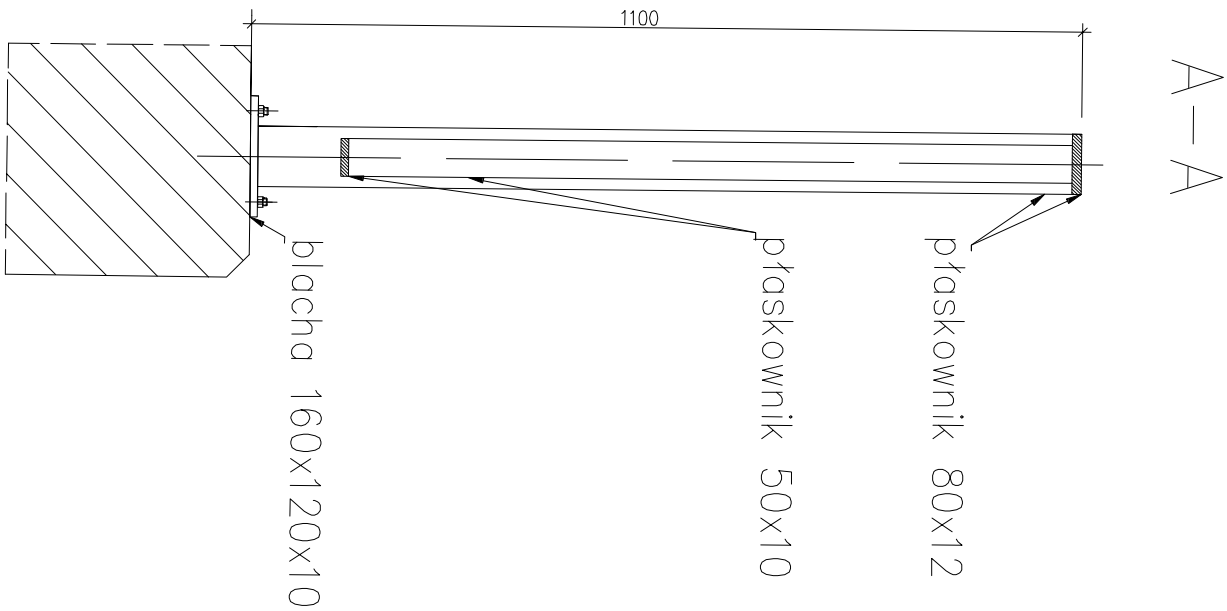
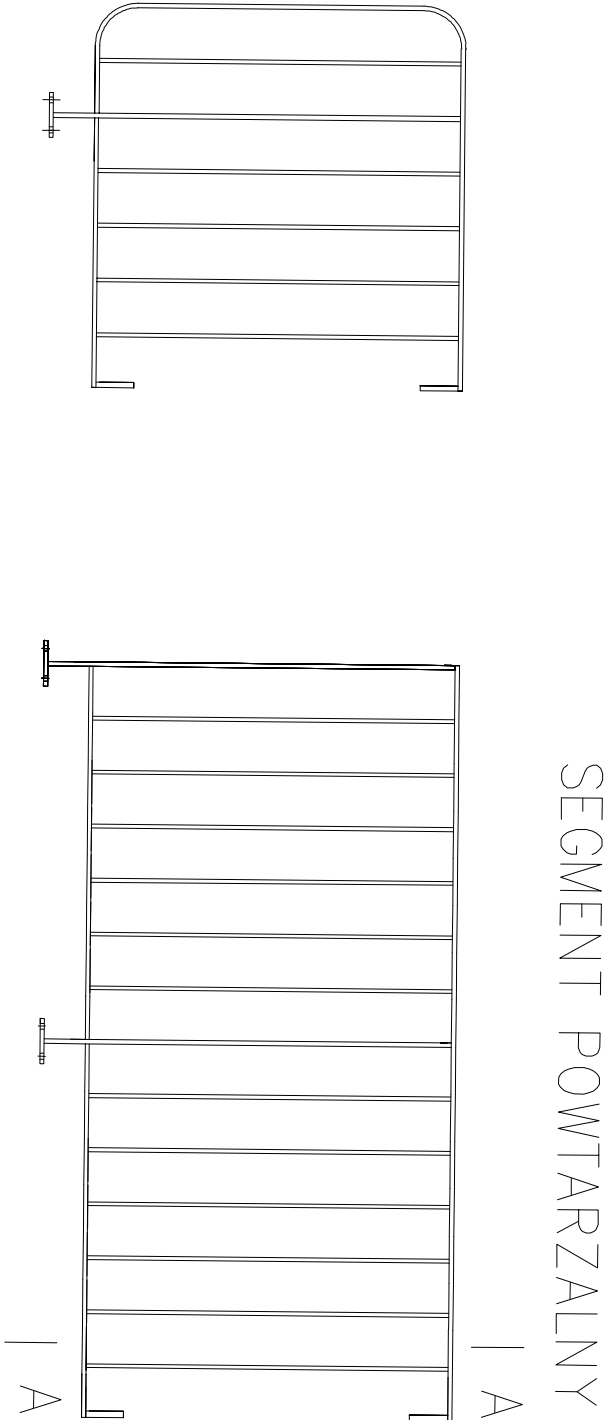
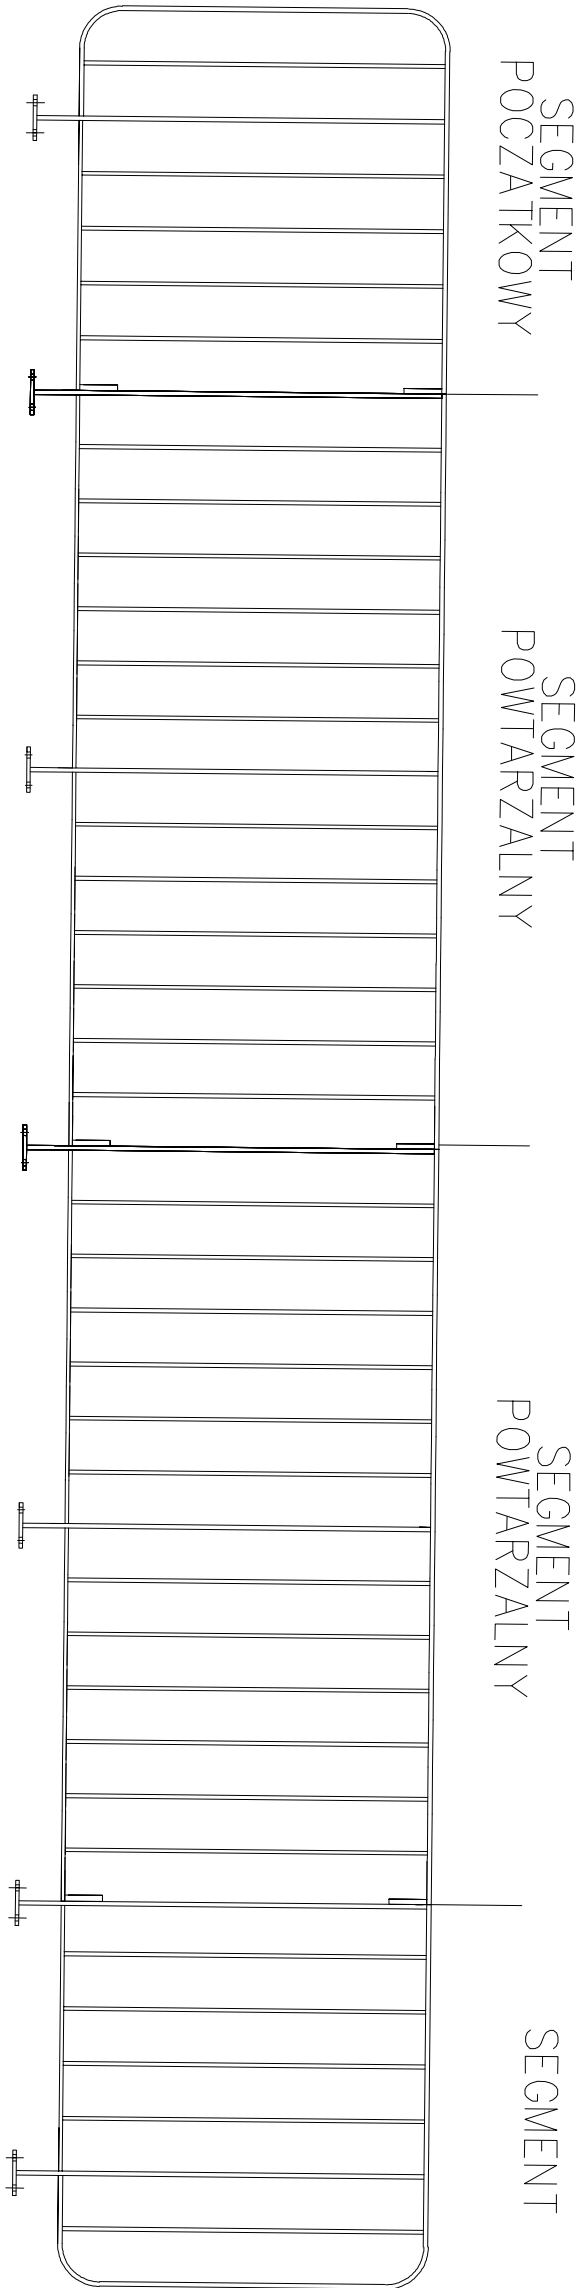


- UWAGI:
- Balustrady wykonywana w segmentach
 - Balustrady wykonane ze stali S235JR
 - Balustrady zabezpieczone antykorozyjnie poprzez cynkowanie ogniowe oraz malowana farbami proszkowymi
 - Balustrady montowana na kotwach ze stali nierdzewnej M12x120 i żywicy zgodnie z AT IBDIM

Biurowy Projekt:	Nazwa obiektu:
	Remont mostu w ciągu drogi gminnej "Przez Las" nr 2936+8 K w miejscowości Olszyna w km 0+000-0+023
Skala: 1:50	Adres obiektu: dz. nr 188/8, 452, 409 m. Olszyna, gm. Podegrodzie
Nr Rys: 4	Inwestor: GMINA PODEGRODZIE 33-386 PODEGRODZIE 248
Data: Sierpień 2014	Przedmiot rysunku: BALUSTRADA MOSTOWA Z PŁASKOWNIKÓW
Opracowanie:	Projektant:
PROJEKT BUDOWLANY ARCHITEKTURA I ELEMENTY KONSTRUKCJI	

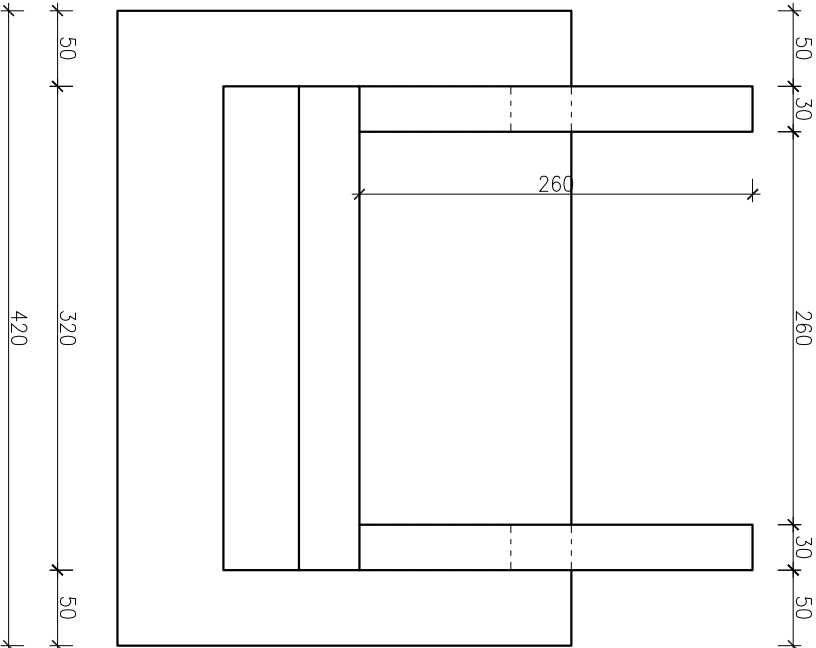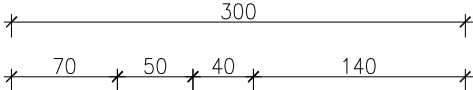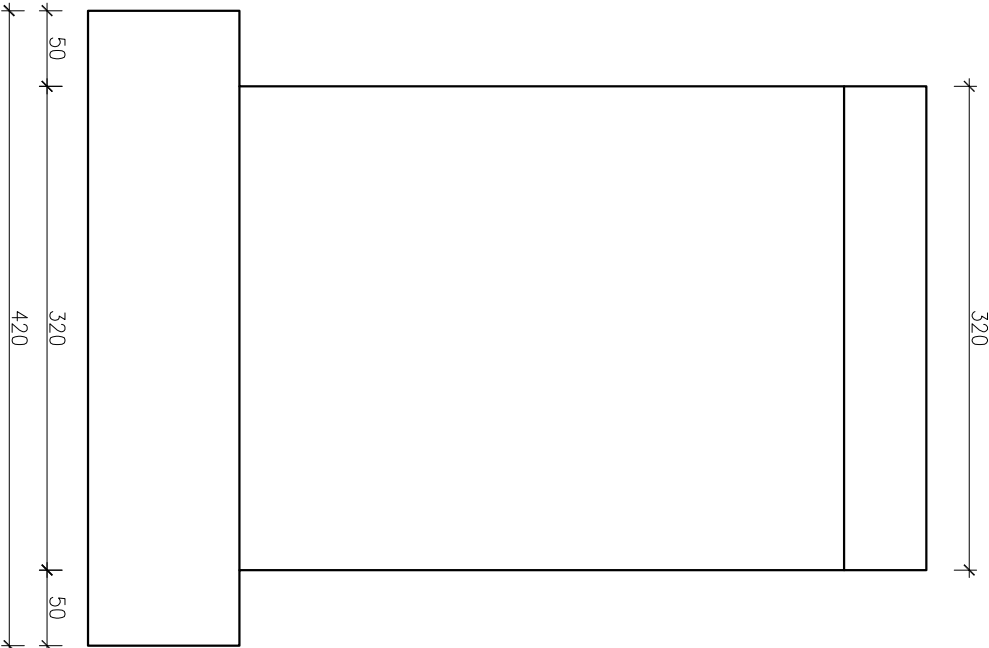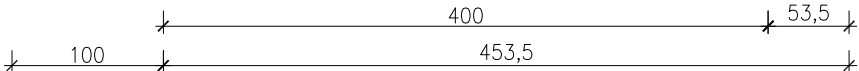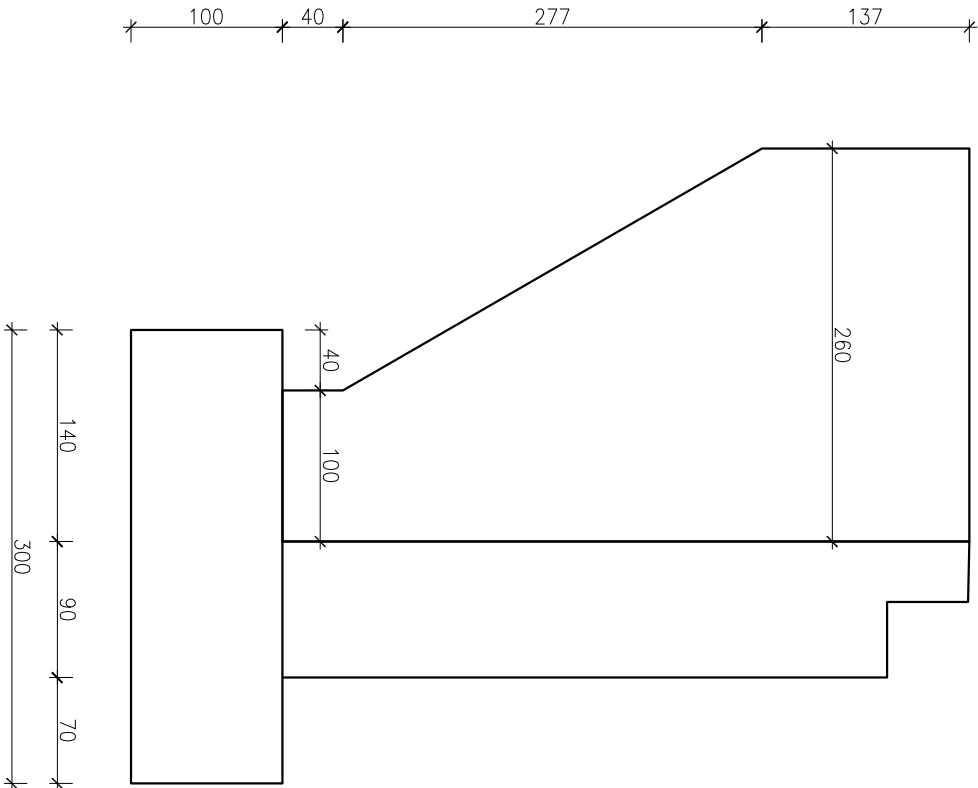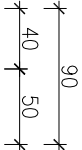



Biurow Projektów:	Nazwa obiektu: Remont mostu w ciągu drogi gminnej "Przez Las" nr 293648 K w miejscowości Olszana w km 0+000-0+023		
Skala:	1:50	Adres obiektu: dz. nr 188/8, 452, 409 m. Olszana, gm. Podegrodzie	
Nr Rys:	5	Inwestor: GMINA PODEGRODZIE 33-386 PODEGRODZIE 248	
Data:	Sierpień 2014	Przedmiot rysunku: GEOMETRIA PRZYZCZÓŁKA	
Opracowanie:	Projektował:		
PROJEKT BUDOWLANY ARCHITEKTURA I ELEMENTY KONSTRUKCJI			

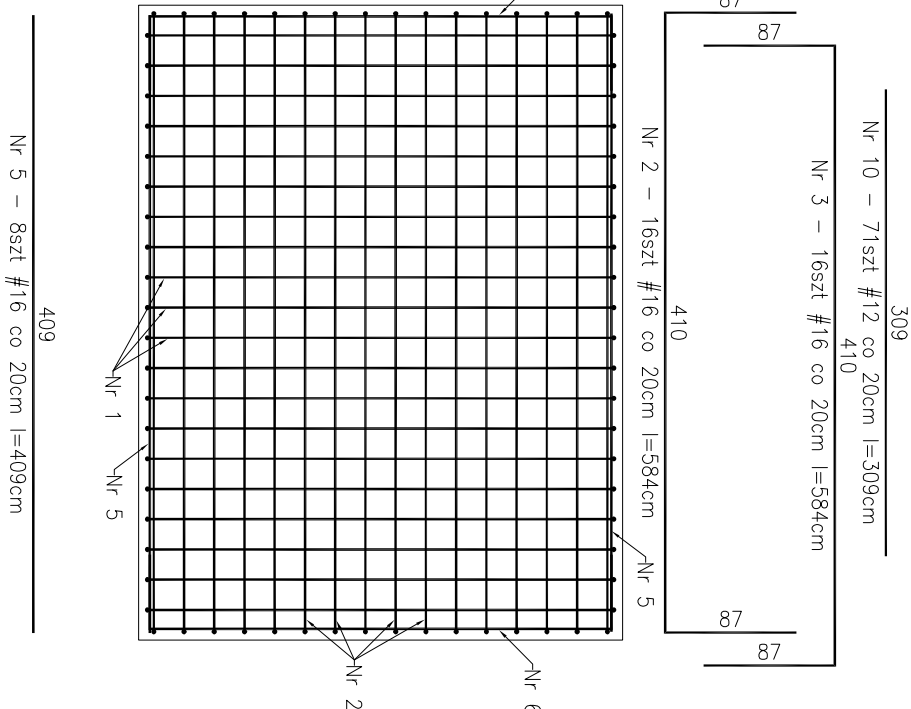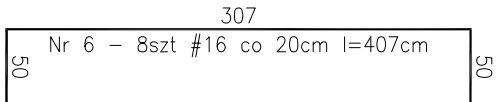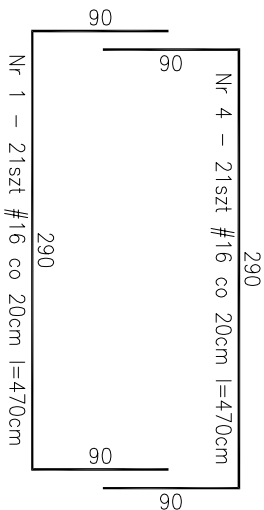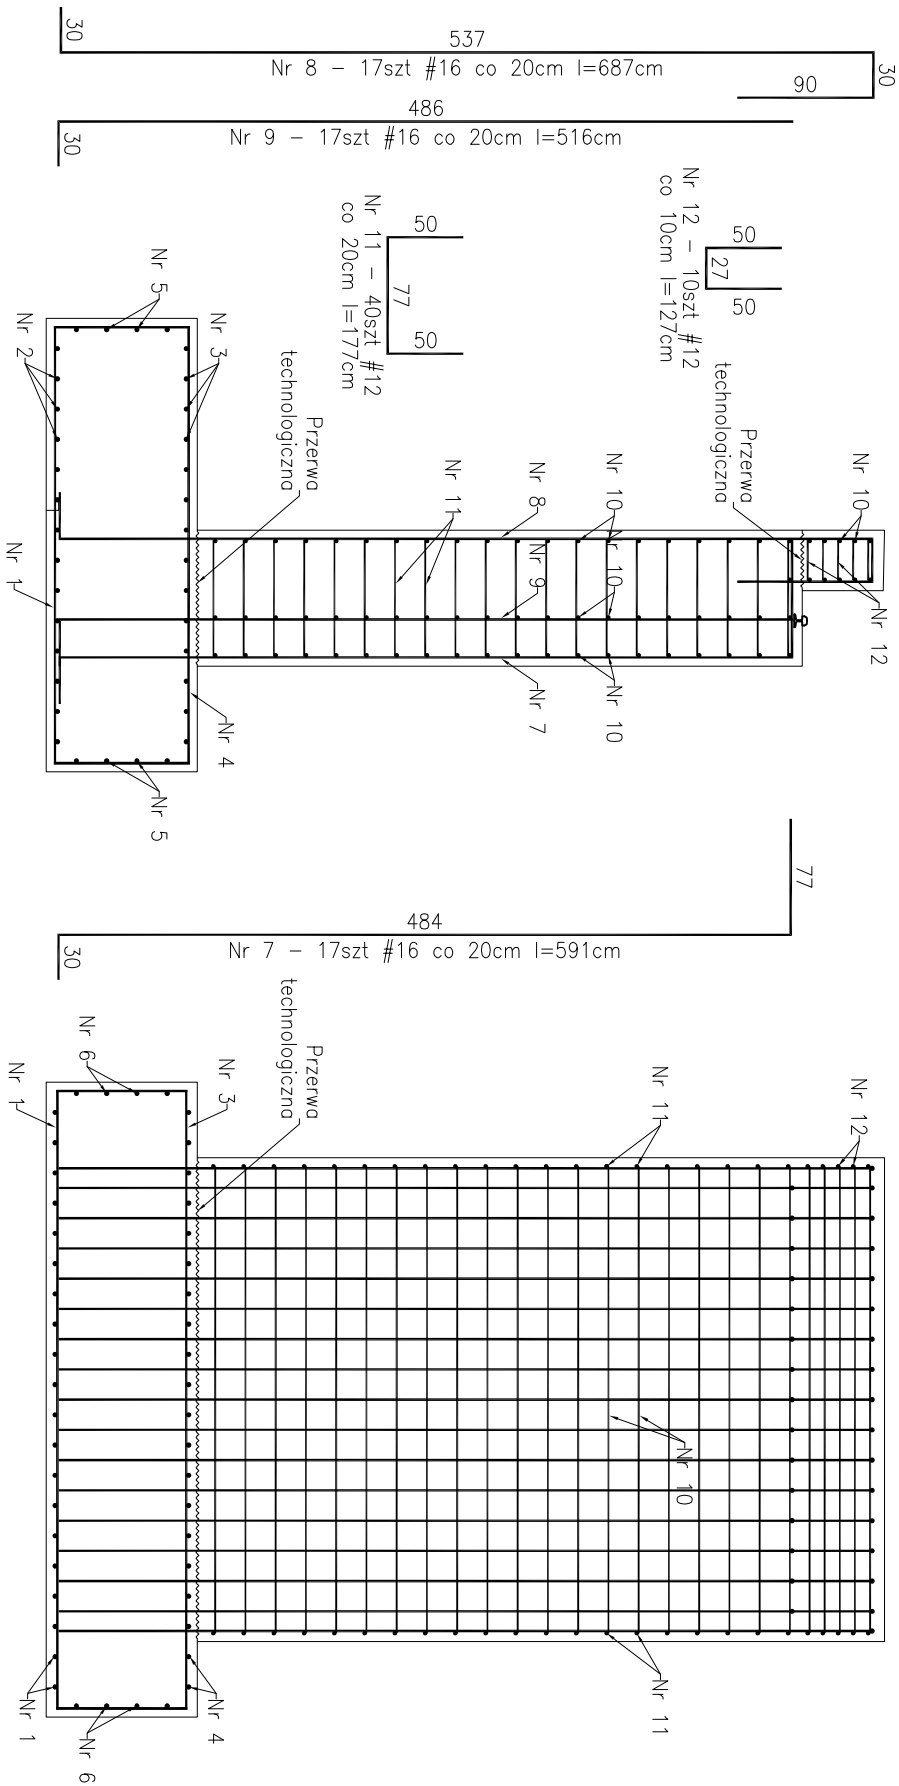

Biurowy Projekt:	Nazwa obiektu:
	Remont mostu w ciągu drogi gminnej "Przez Las"
	nr 2936+8 K w miejscowości Olszana
	w km 0+000-0+023
Skala:	Adres obiektu:
1:50	dz. nr 188/8, 452, 409 m. Olszana, gm. Podegrodzie
Nr Rys:	Inwestor:
6A	GINA PODEGRODZIE
	33-386 PODEGRODZIE 248
Data:	Przedmiot rysunku:
Sierpień 2014	ZBROJENIE PRZYZCÓŁKA
Opracowanie:	Projektował:
PROJEKT BUDOWLANY ARCHITEKTURA I ELEMENTY KONSTRUKCJI	








UWAGI I ZALECENIA:

- Beton fundamenty, ściany, płyta - C30/37
- Beton podkładowy - C8/10
- Stal zbrojeniowa - RB500W
- Otulina zbrojenia fundamenty, ściany - 5cm
- Otulina zbrojenia płyta - 3cm

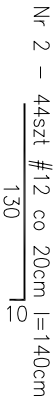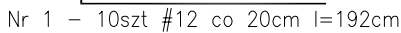

- Beton fundamenty, ściany, płyta – C30/37
- Beton podkładowy – C8/10
- Stal zbrojeniowa – RB500W
- Osiłina zbrojenia fundamenty, ściany, skrzydła – 5cm
- Osiłina zbrojenia płyta – 3cm

Biurowy Projektant:	Nazwa obiektu: Remont mostu w ciągu drogi gminnej "Przez Las" nr 293648 K w miejscowości Olszana w km 0+000-0+023
Skala:	Adres obiektu: dz. nr 188/8, 452, 409 m. Olszana, gm. Podęgoródzie
Nr Rys:	Inwestor: GINA PODEGRÓDZIE 33-386 PODEGRÓDZIE 248
Data:	Przedmiot rysunku: ZBROJENIE SKRZYDEŁEK
Opracowanie:	Projektanci:

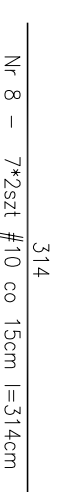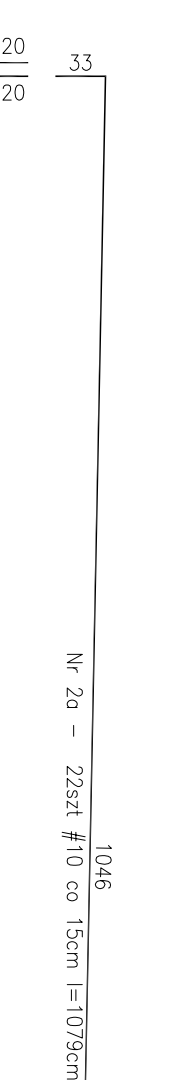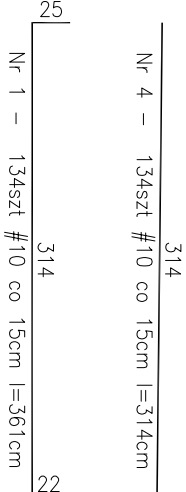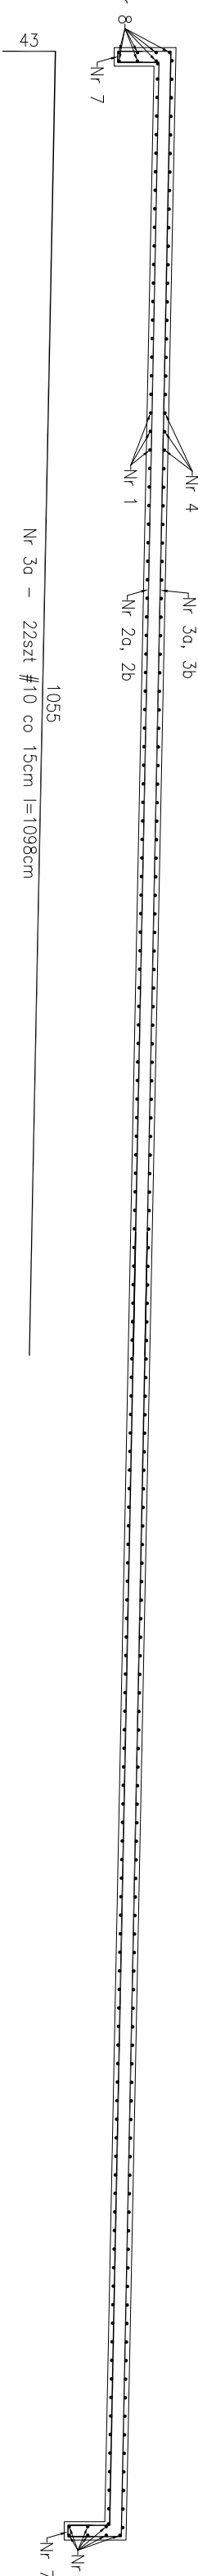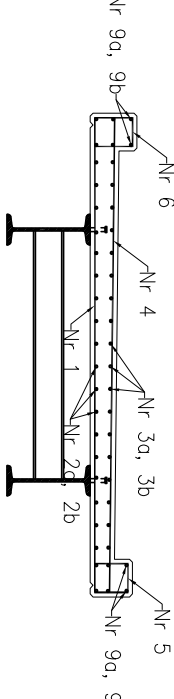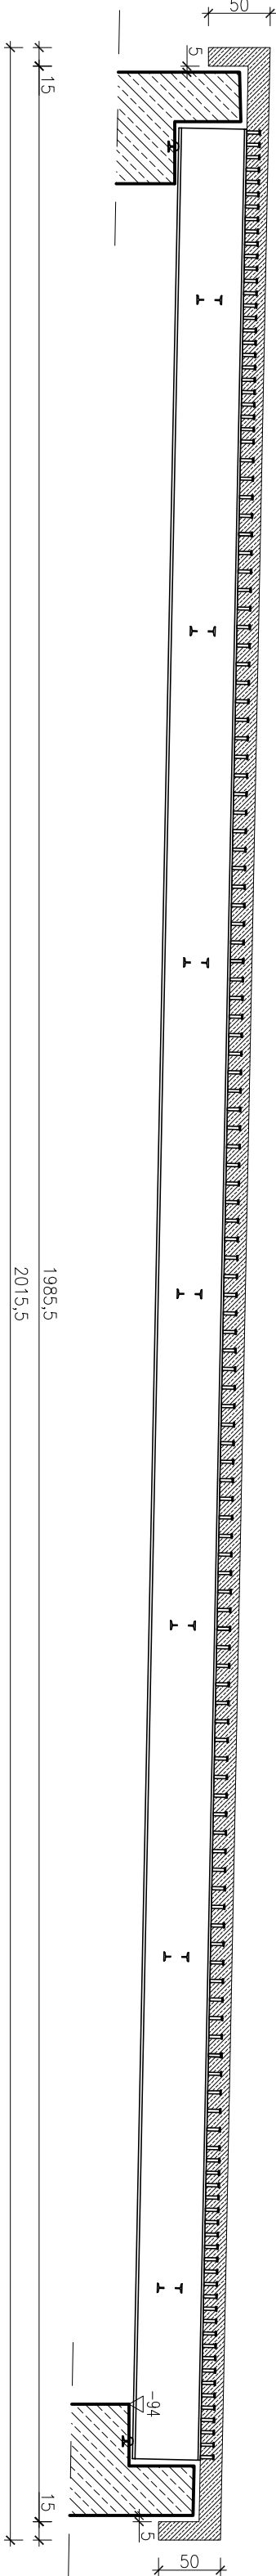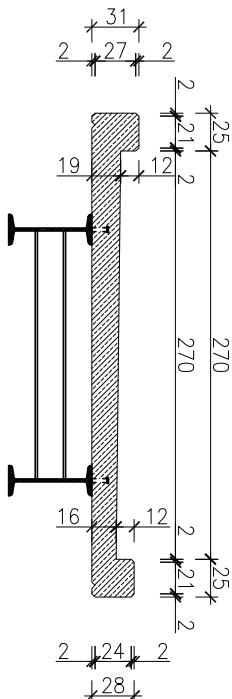


Biurow Projektów:	Nazwa obiektu: Remont mostu w ciągu drogi gminnej "Przez las" nr 293648 K w miejscowości Olszono w km 0+000-0+023		
Skala:	1:50	Adres obiektu: dz. nr 188/8, 452, 409 m. Olszono, gm. Podęgoródzie	
Nr. Rys:	7	Inwestor: GMINA PODEGORÓDZIE 33-386 PODEGORÓDZIE 248	
Data:	Sierpień 2014	Przedmiot rysunku: ZBROJENIE PŁYTY POMOSTU	
Opisowanie:	Projektant:		
PROJEKT BUDOWLANY ARCHITEKTURA I ELEMENTY KONSTRUKCJI			


UWAGI I ZALECENIA:

- Beton fundamenty, ściany, płyta - C30/37
- Beton podkładowy - C8/10
- Stal zbrojeniowa - RB500W
- Otulina zbrojenia fundamenty, ściany - 5cm
- Otulina zbrojenia płyta - 3cm





BELKA ŁOŻYSKOWA
NA PRZYCZÓŁKU

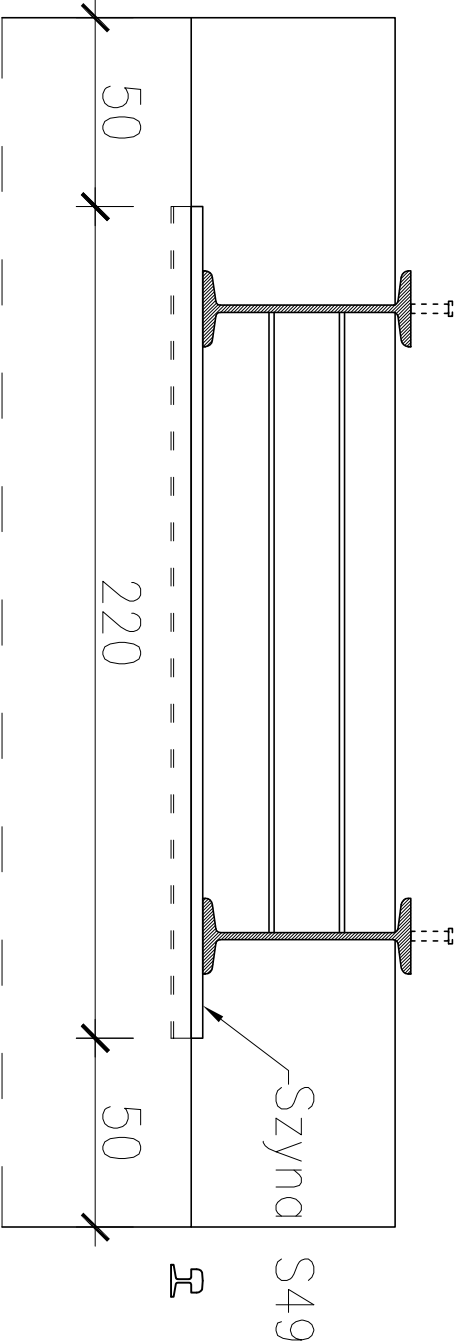

BELKA ŁOŻYSKOWA
OD STRONY DROGI GMINNEJ

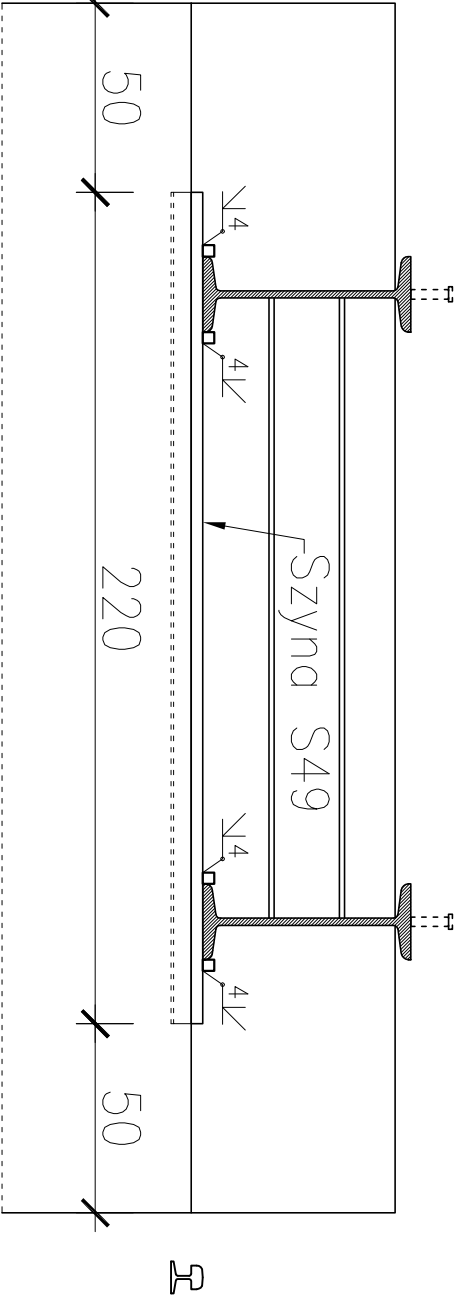

BELKA ŁOŻYSKOWA
OD STRONY DROGI POWIATOWEJ

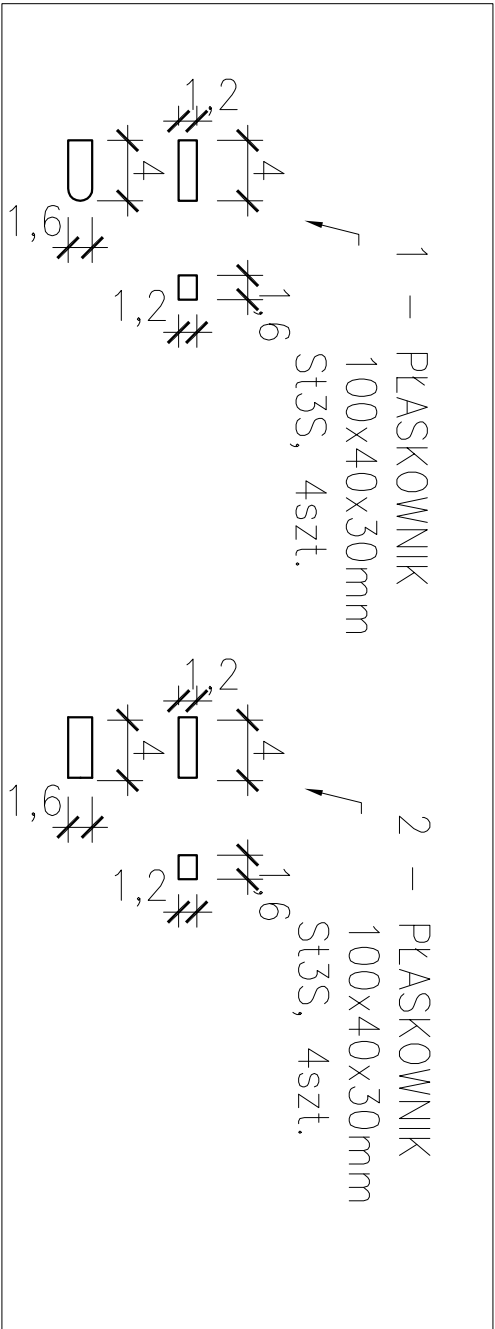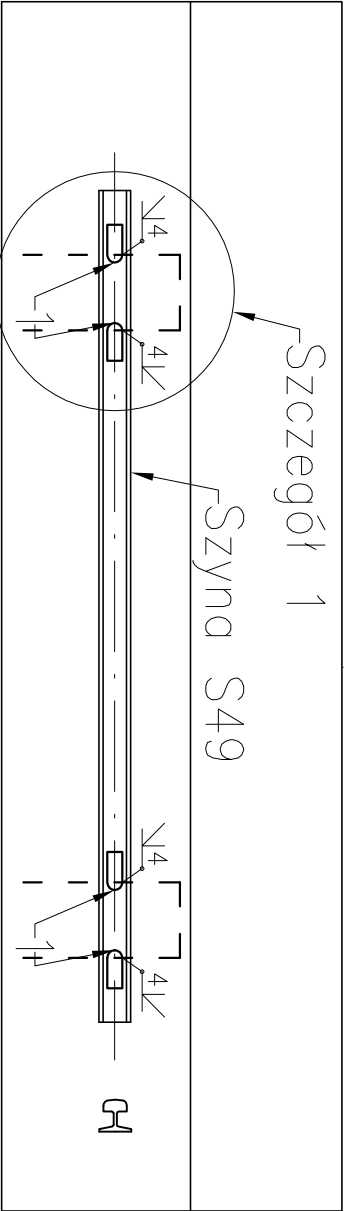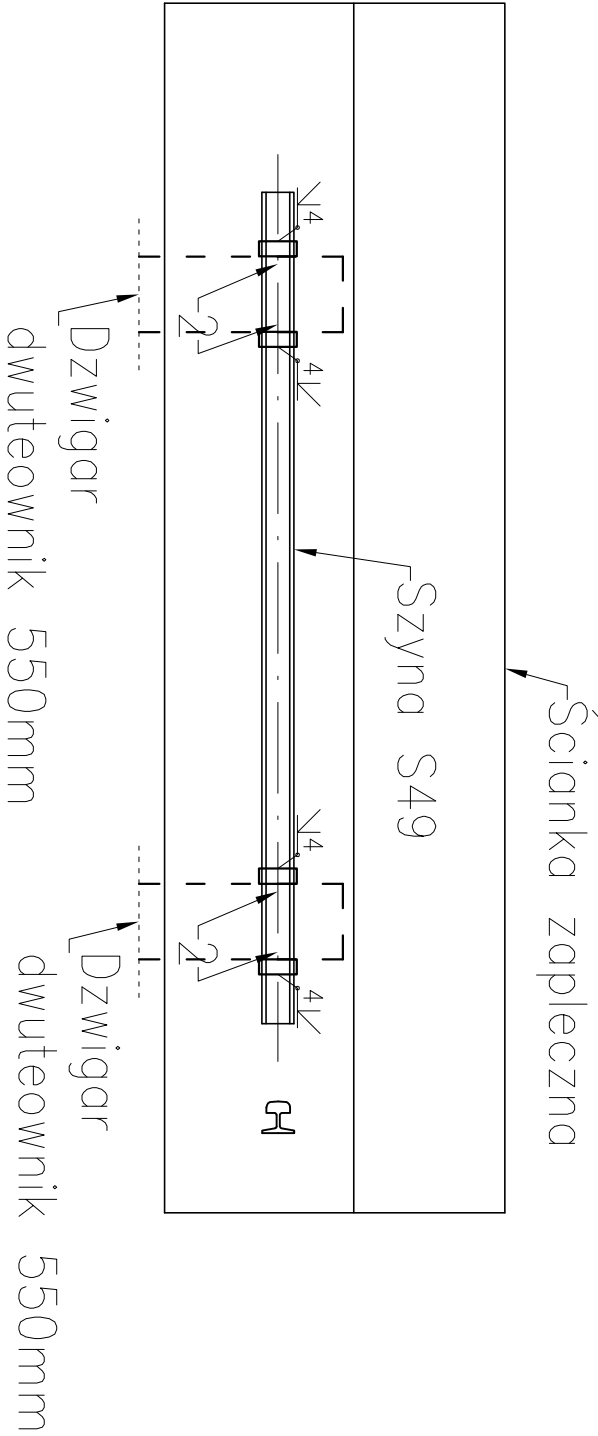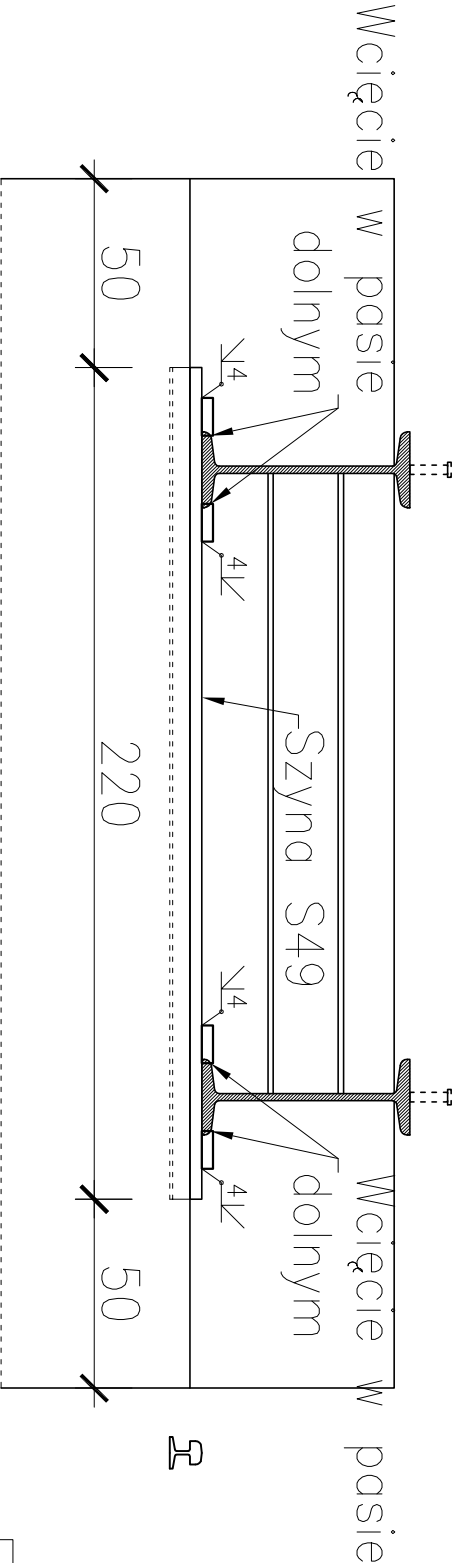

Biurowy Projekt:	Nazwa obiektu:
	Remont mostu w ciągu drogi gminnej "Przez Las"
	nr 293648 K w miejscowości Olszyna
	w km 0+000-0+023
Skala:	1:50
Nr Rysu:	8
Investor:	Gmina Podęgorodzie
	33-386 Podęgorodzie 248
Data:	Sierpień 2014
Opracowanie:	Projektant:
PROJEKT BUDOWLANY	
ARCHITEKTURA I	
ELEMENTY	
KONSTRUKCJI	