

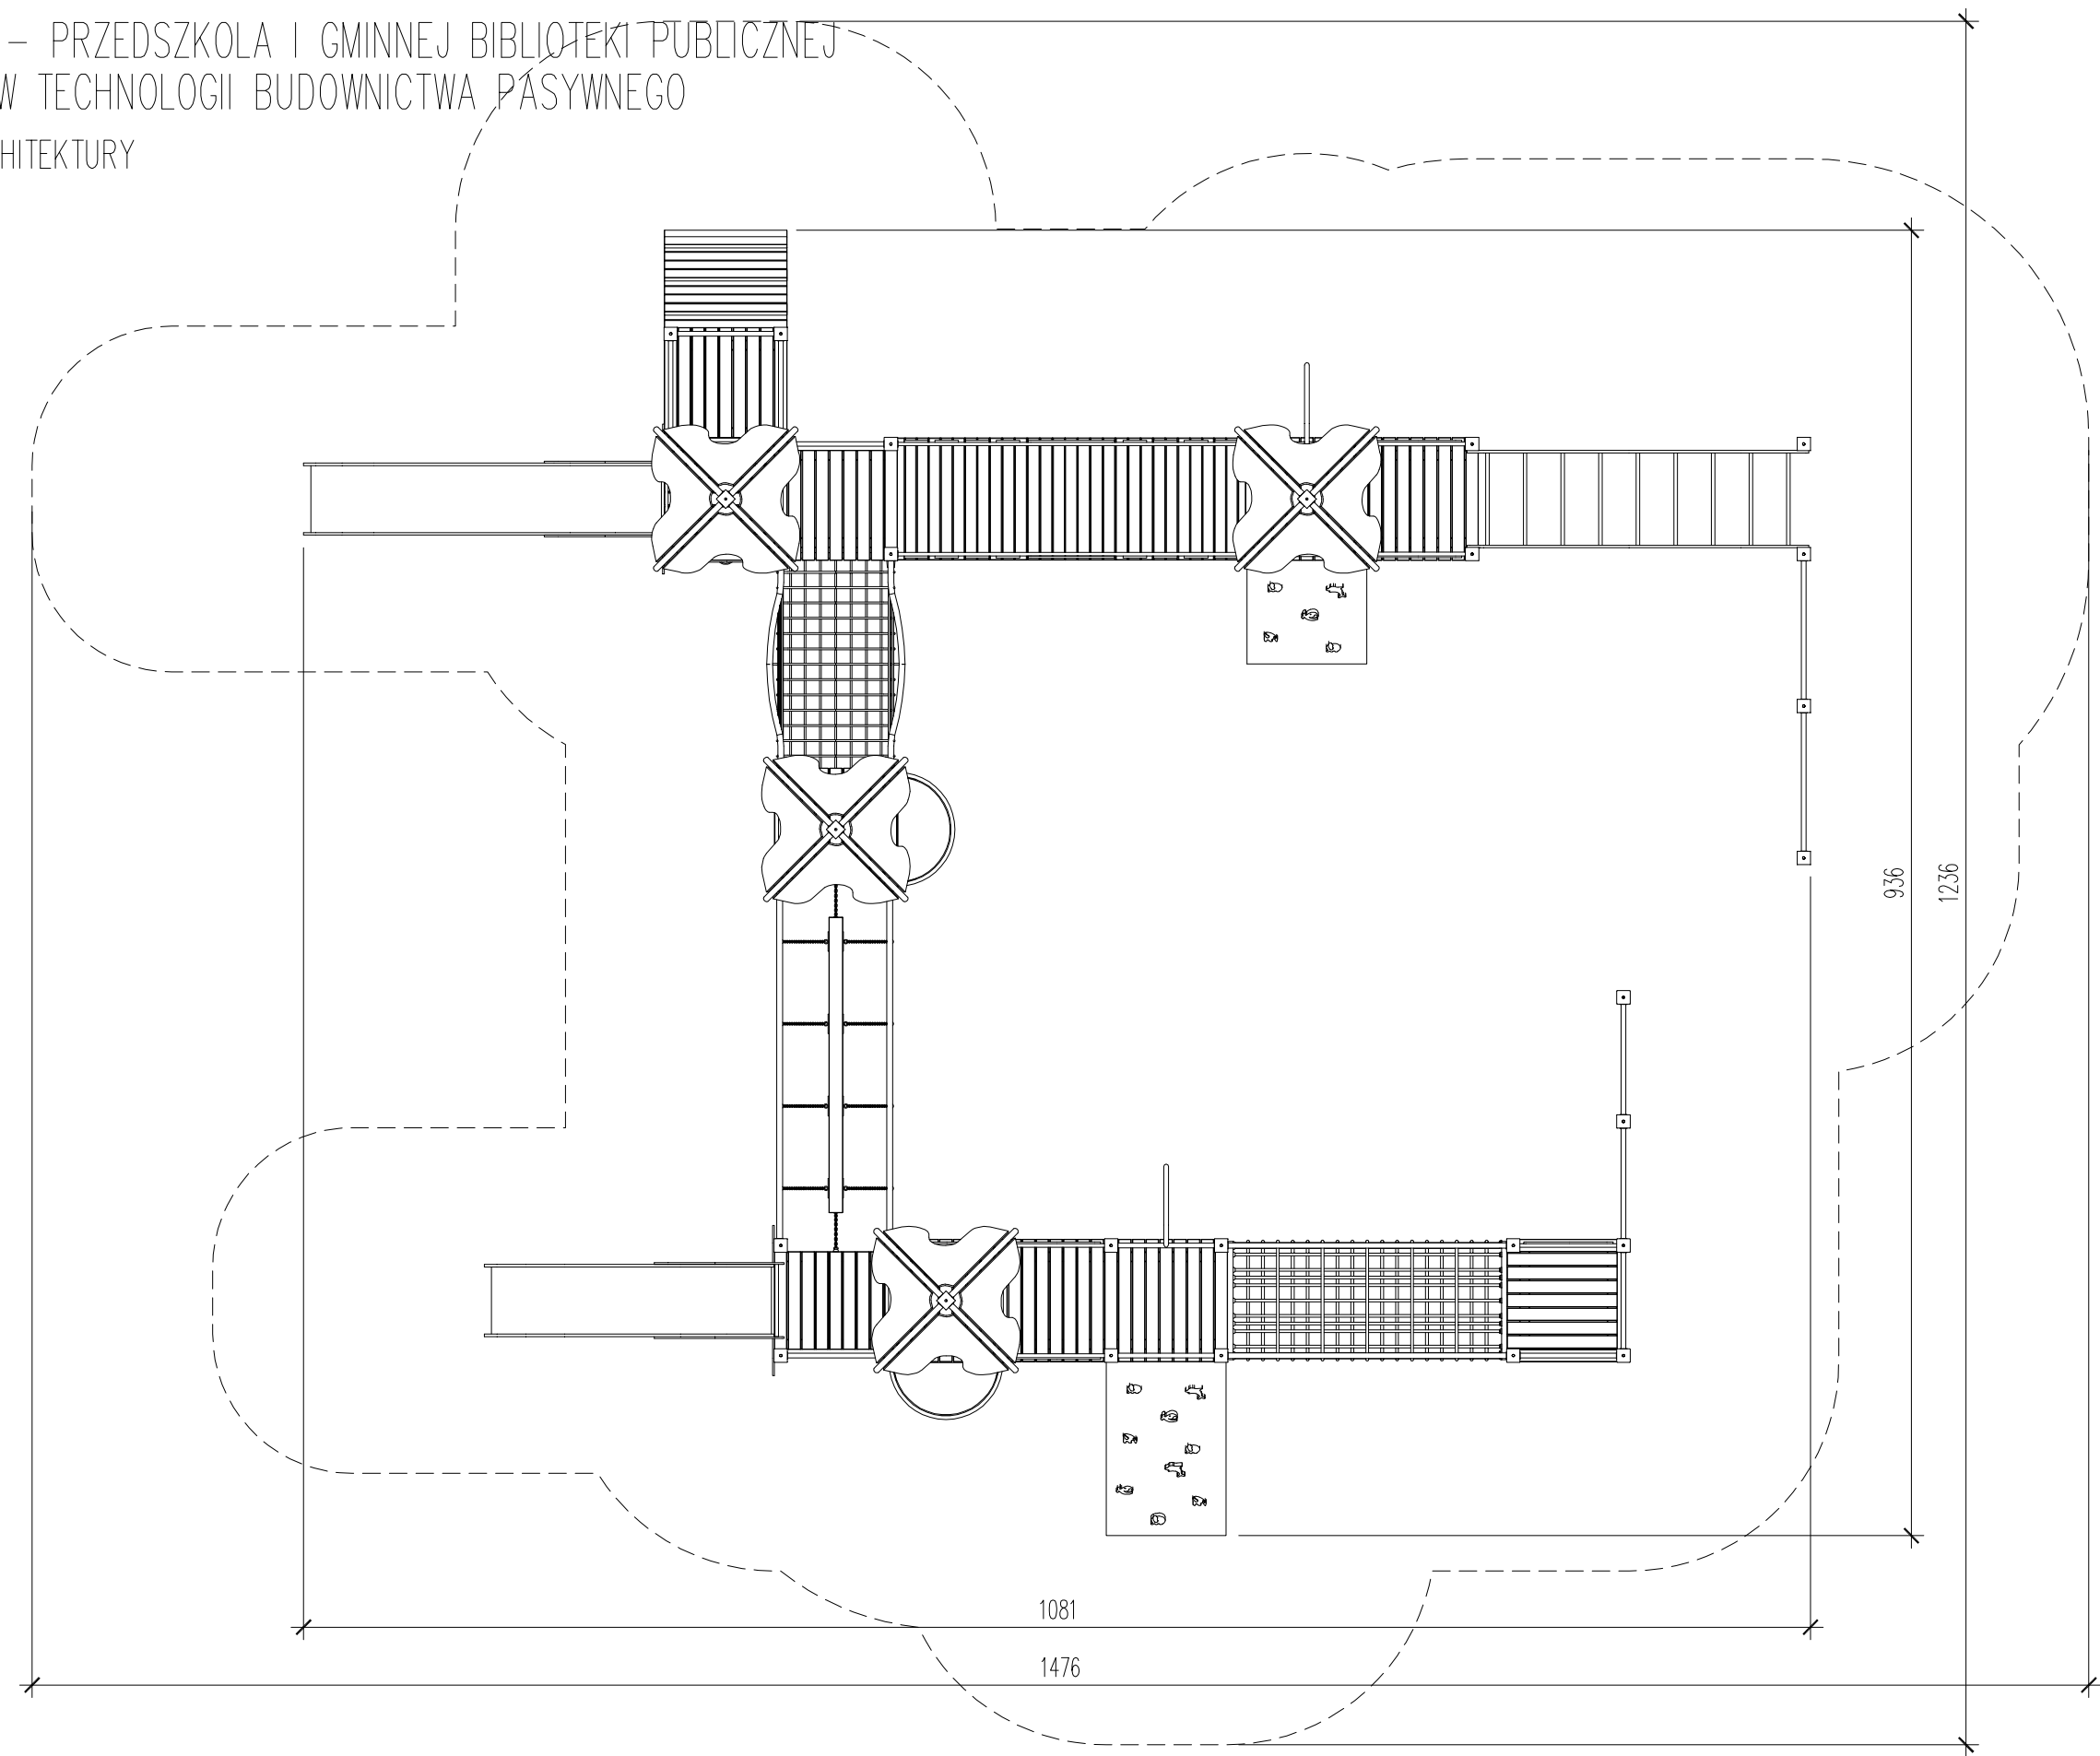


BUDOWA ŻŁOBKA – PRZEDSZKOLA I GMINNEJ BIBLIOTEKI PUBLICZNEJ
W PODEGRODZIU W TECHNOLOGII BUDOWNICTWA PASYWNEGO
ELEMENTY MAŁEJ ARCHITEKTURY

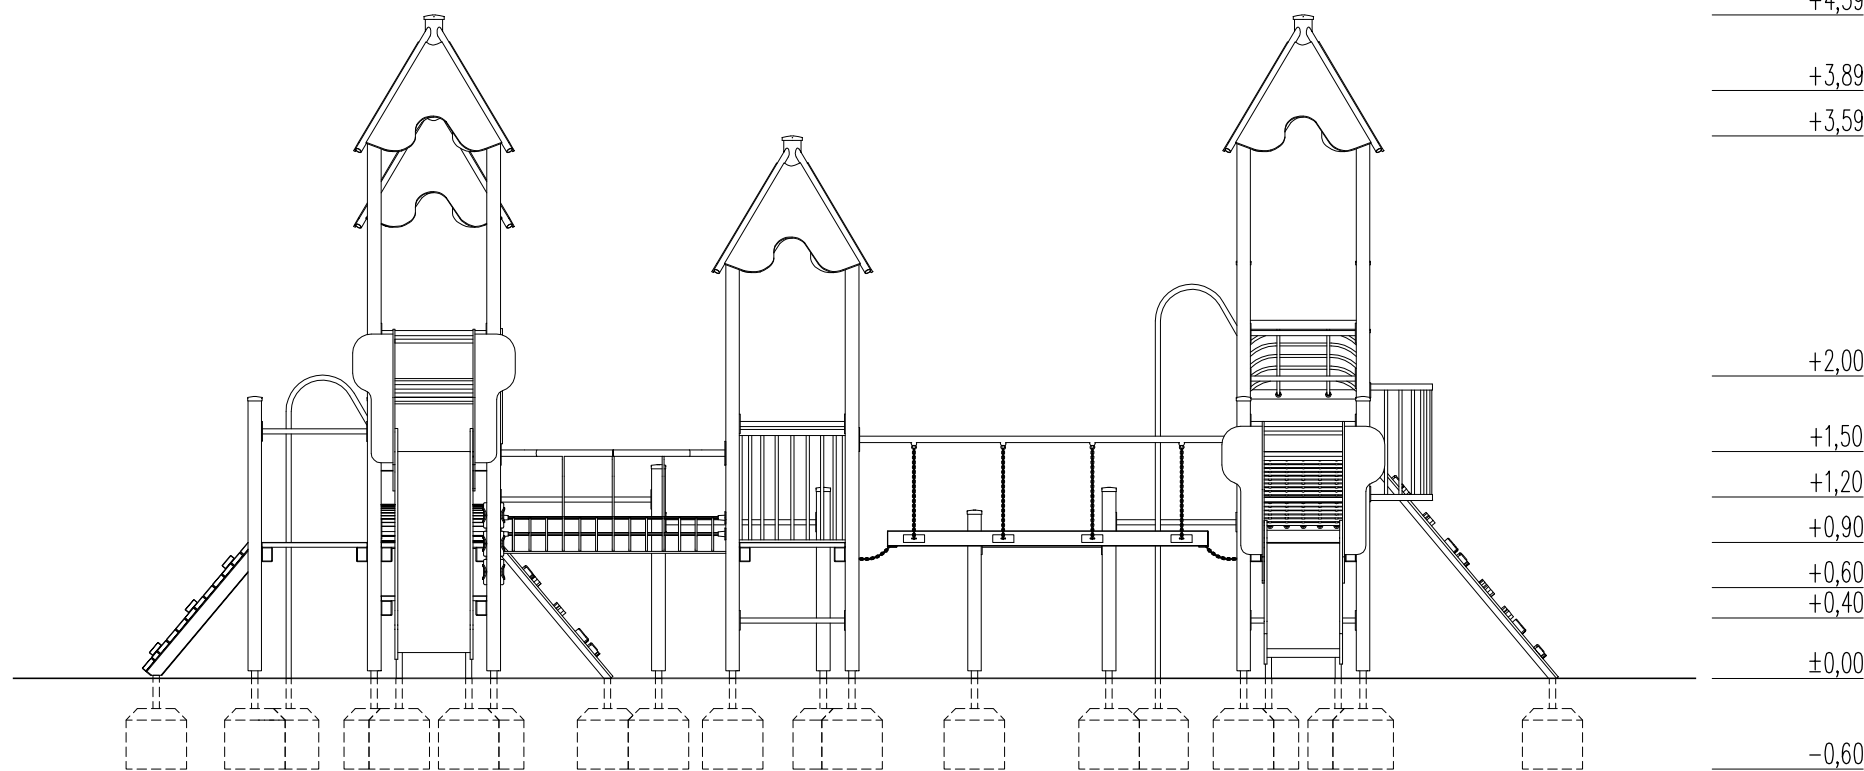

- Uwaga:
- Zastosowano zestaw wielofunkcyjny (rozwiązanie systemowe) o wym. 9,36x10,81m; wys. 4,39m (wys. upadkowa 2,0m)
 - Istnieje możliwość zastosowania odpowiednika, który posiadał będzie równoważne bądź wyższe parametry od podanych w opisie

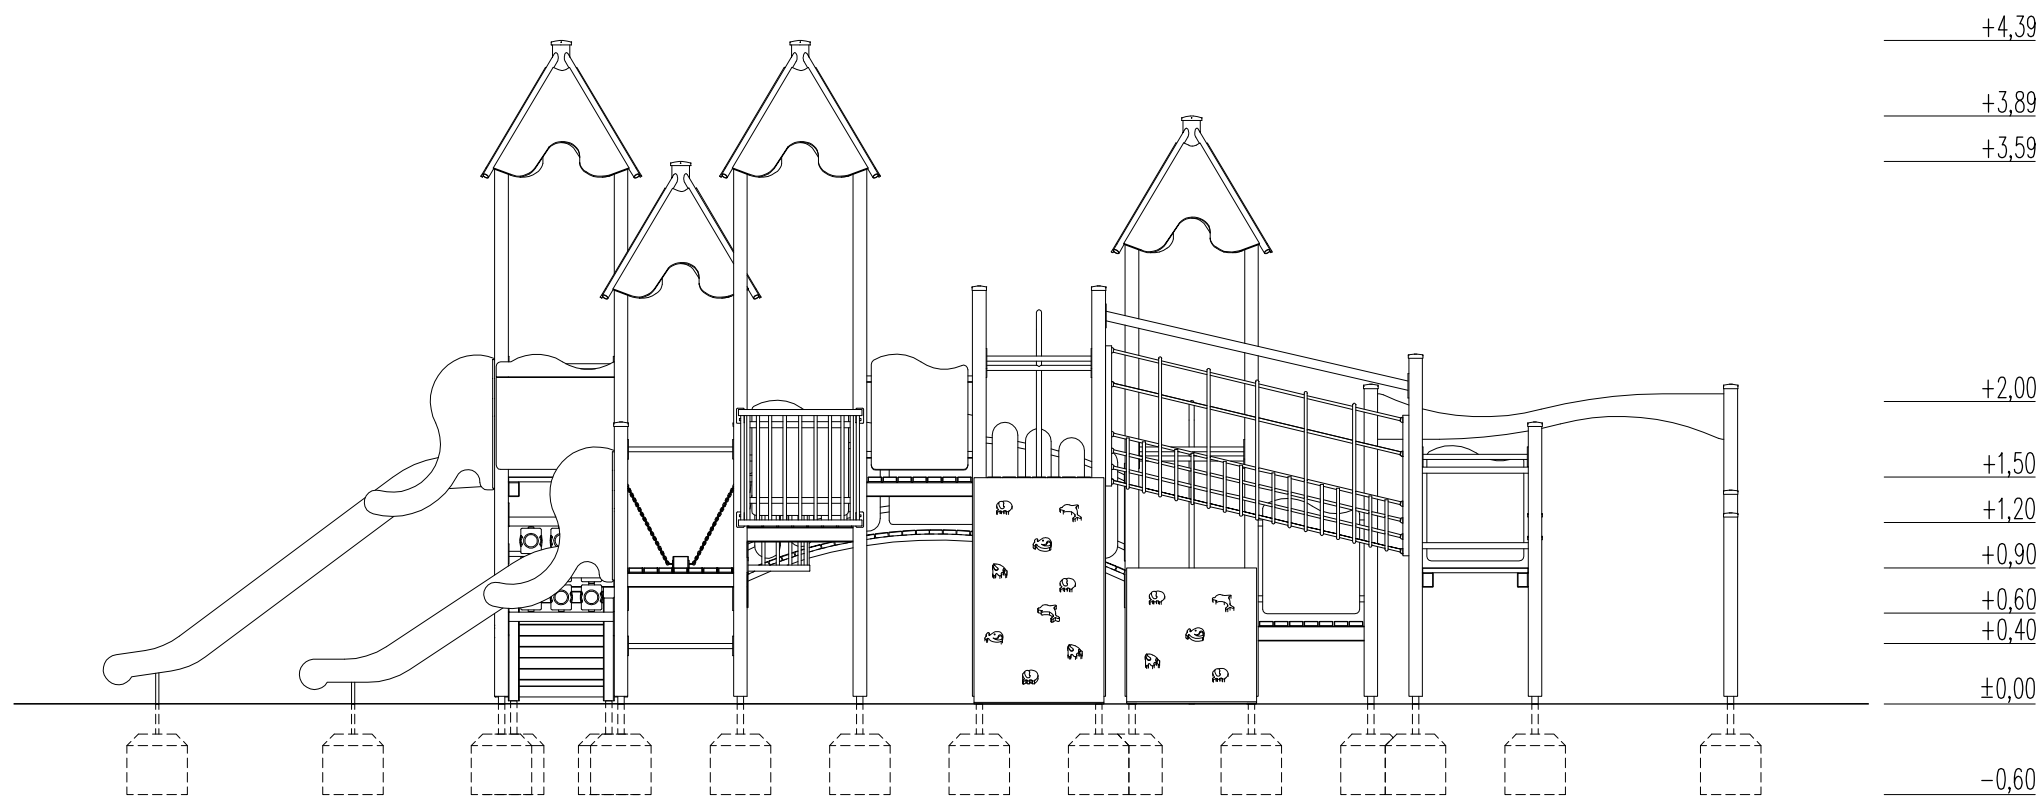

ELEMENTY SKŁADOWE:

- | | |
|------------------------------------|---------|
| balkonik | – 2szt. |
| drabinka pozioma | – 1szt. |
| gra integracyjna 'kółko i krzyżyk' | – 1szt. |
| mostek linowy | – 1szt. |
| mostek łukowy | – 1szt. |
| pomost ruchomy | – 1szt. |
| rura strażacka wys. 150cm | – 1szt. |
| rura strażacka wys. 90cm | – 1szt. |
| ścianka wspinaczkowa wys. 150cm | – 1szt. |
| ścianka wspinaczkowa wys. 90cm | – 2szt. |
| trap wejściowy wys. 90cm | – 1szt. |
| tunel linowy ukośny | – 1szt. |
| wieża bez dachu, podest wys. 150cm | – 2szt. |
| wieża bez dachu, podest wys. 90cm | – 4szt. |
| wieża bez dachu, podest wys. 60cm | – 1szt. |
| wieża z dachem, podest wys. 150cm | – 1szt. |
| wieża z dachem, podest wys. 120cm | – 1szt. |
| wieża z dachem, podest wys. 90cm | – 2szt. |
| zestaw do przewrotów | – 2szt. |
| zjeżdżalnia wys. 150cm | – 1szt. |
| zjeżdżalnia wys. 90cm | – 1szt. |

WYSOKOŚĆ UPADKOWA: 2,00m

BIURO PROJEKTOWE 'ARMAX'				
27-220 Mirzec, Mirzec-Podborki 37			tel./fax (41) 274-99-22	
Nazwa obiektu: BUDOWA ŻŁOBKA – PRZEDSZKOLA I GMINNEJ BIBLIOTEKI PUBLICZNEJ W PODEGRODZIU W TECHNOLOGII BUDOWNICTWA PASYWNEGO				
Inwestor: Gmina Podegrodzie 33–386 Podegrodzie 248		Adres obiektu: Podegrodzie; gmina Podegrodzie dz. nr ewid. 663/1, 664/1, 665/1, 666/1, 667/1, 668/1		
Przedmiot: Elementy małej architektury Plac zabaw: zestaw wielofunkcyjny			Skala: 1:50	Nr rys. 17.
Str.				
Projektant: architektura PROJEKTOWAŁ:	Nazwisko: Zbigniew Doktor	Nr uprawnień: 227/KL/72 Upr. architektoniczne	Data: 10.2012r.	Podpis:
projekt OPRACOWAŁ:	Dariusz Celuch		10.2012r.	
projekt OPRACOWAŁ:	Krzysztof Josik		10.2012r.	