
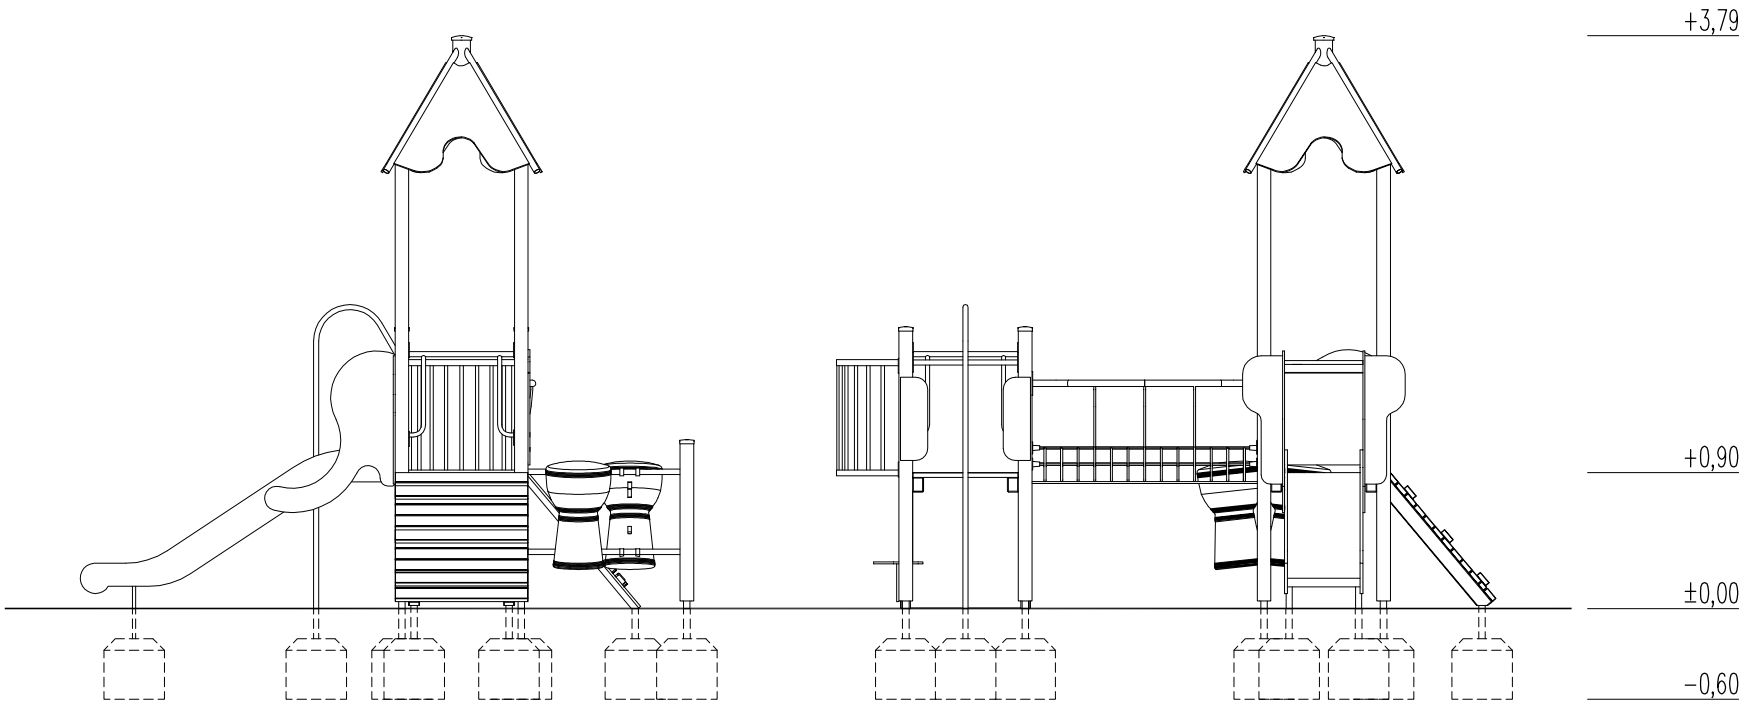


BUDOWA ŻŁOBKA – PRZEDSZKOLA I GMINNEJ BIBLIOTEKI PUBLICZNEJ
W PODEGRODZIU W TECHNOLOGII BUDOWNICTWA PASYWNEGO
ELEMENTY MAŁEJ ARCHITEKTURY

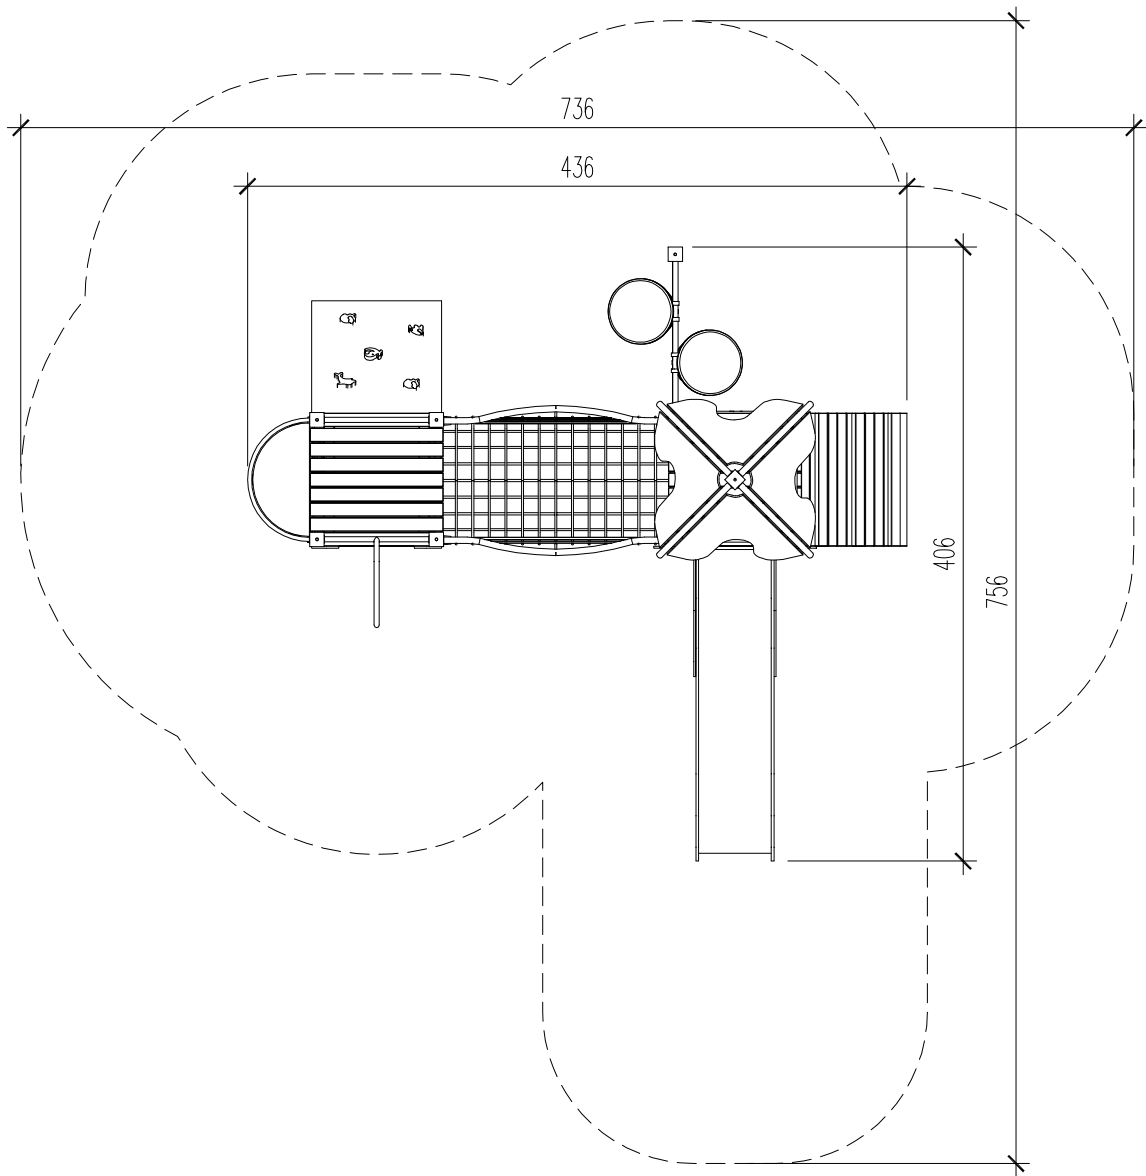

- ELEMENTY SKŁADOWE:
- balkonik – 1szt.
 - mostek z lin – 1szt.
 - rura strażacka wys. 90cm – 1szt.
 - ścianka wspinaczkowa wys. 90cm – 1szt.
 - sklepek mały – 1szt.
 - tam-tam mały – 1szt.
 - trap wejściowy wys. 90cm – 1szt.
 - wieża bez dachu, podest wys. 90cm – 1szt.
 - wieża z dachem, podest wys. 90cm – 1szt.
 - zjeżdżalnia wys. 90cm – 1szt.

WYSOKOŚĆ UPADKOWA: 0,90m

Uwaga:

- Zastosowano zestaw wielofunkcyjny (rozwiązanie systemowe) o wym. 4,06x4,36m; wys. 3,79m (wys. upadkowa 0,90m)
- Istnieje możliwość zastosowania odpowiednika, który posiadał będzie równoważne bądź wyższe parametry od podanych w opisie

BIURO PROJEKTOWE 'A R M A X'				
27-220 Mirzec, Mirzec-Podborki 37			tel./fax (41) 274-99-22	
Nazwa obiektu: BUDOWA ŻŁOBKA – PRZEDSZKOLA I GMINNEJ BIBLIOTEKI PUBLICZNEJ W PODEGRODZIU W TECHNOLOGII BUDOWNICTWA PASYWNEGO				
Inwestor: Gmina Podegrodzie 33-386 Podegrodzie 248		Adres obiektu: Podegrodzie; gmina Podegrodzie dz. nr ewid. 663/1, 664/1, 665/1, 666/1, 667/1, 668/1		
Przedmiot: Elementy małej architektury Plac zabaw: zestaw wielofunkcyjny			Skala: 1:50	Nr rys. 18.
Projektanci:	Nazwisko:	Nr uprawnień:	Data:	Podpis:
architektura PROJEKTOWAŁ:	Zbigniew Doktor	227/KL/72 Upr. architektoniczne	10.2012r.	
projekt OPRACOWAŁ:	Dariusz Celuch		10.2012r.	
projekt OPRACOWAŁ:	Krzysztof Jasik		10.2012r.	