
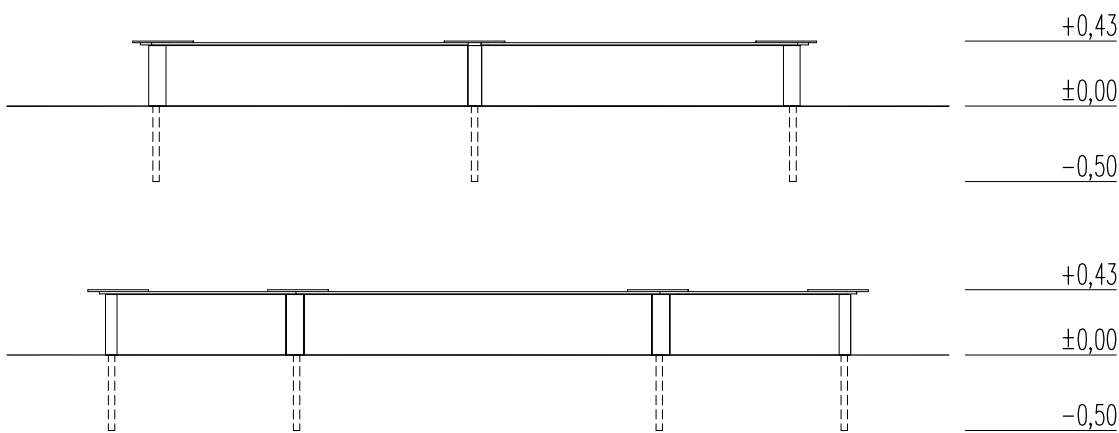


BUDOWA ŻŁOBKA – PRZEDSZKOLA I GMINNEJ BIBLIOTEKI PUBLICZNEJ
W PODEGRODZIU W TECHNOLOGII BUDOWNICTWA PASYWNEGO
ELEMENTY MAŁEJ ARCHITEKTURY

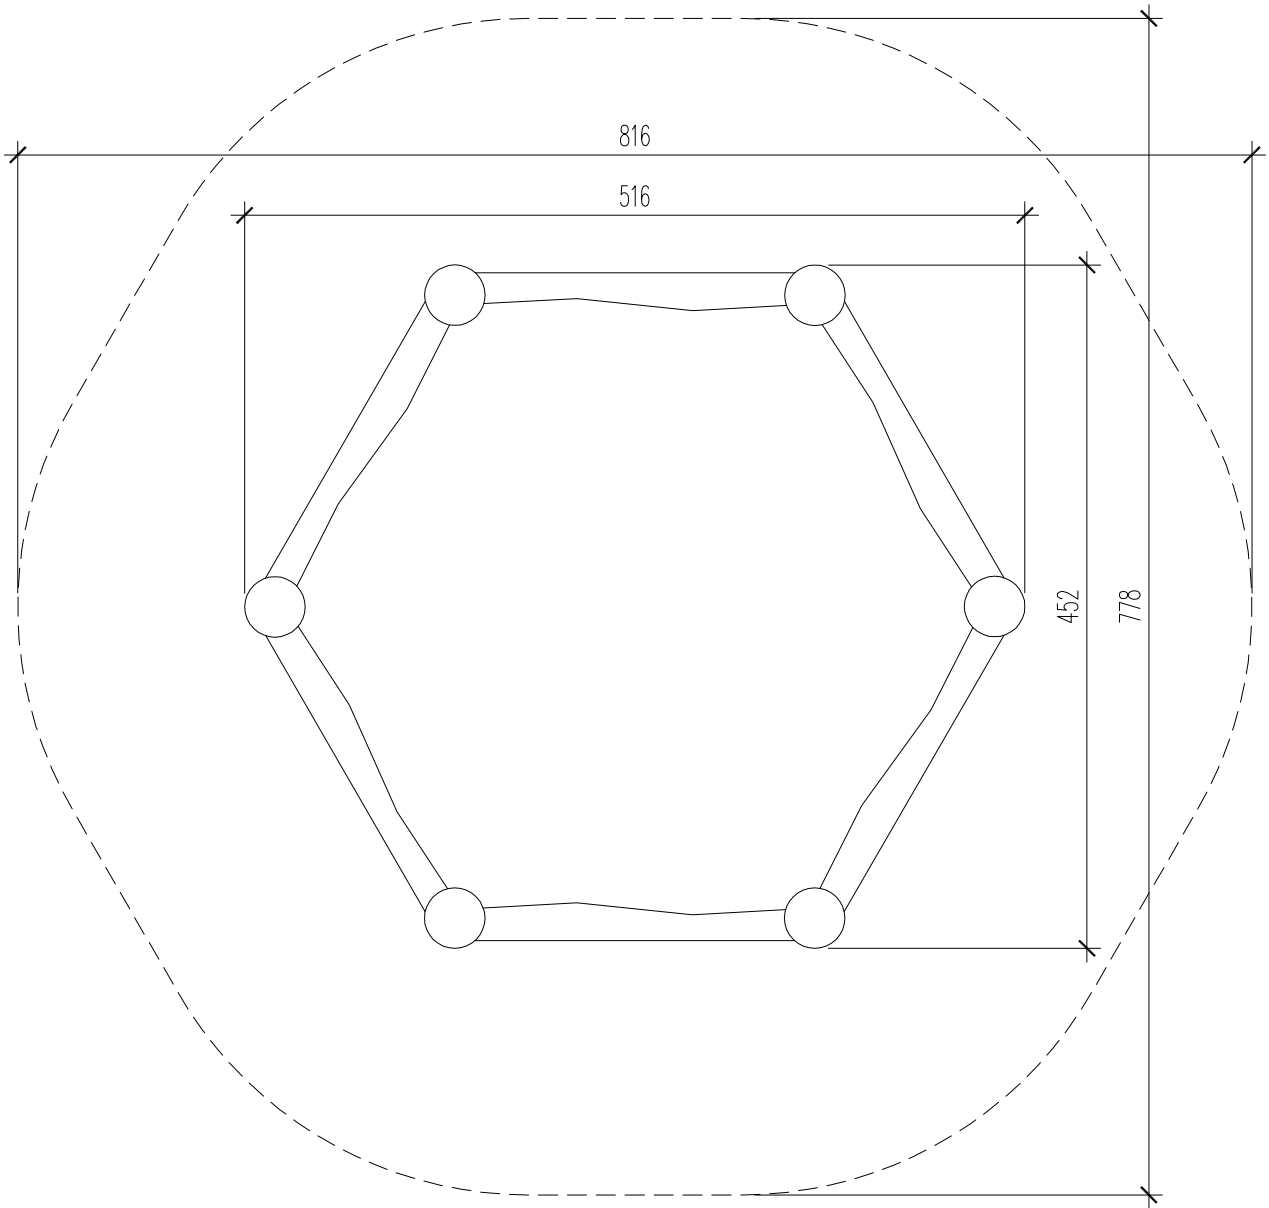

Uwaga:

- Zastosowano piaskownicę sześciokątną (rozwiązanie systemowe) o wym. 4,52x5,16m; wys. 0,43m (wys. upadkowa 0,40m)
- Istnieje możliwość zastosowania odpowiednika, który posiadał będzie równoważne bądź wyższe parametry od podanych w opisie

BIURO PROJEKTOWE 'A R M A X'				
27-220 Mirzec, Mirzec-Podborki 37			tel./fax (41) 274-99-22	
Nazwa obiektu: BUDOWA ŻŁOBKA – PRZEDSZKOLA I GMINNEJ BIBLIOTEKI PUBLICZNEJ W PODEGRODZIU W TECHNOLOGII BUDOWNICTWA PASYWNEGO				
Inwestor: Gmina Podegrodzie 33-386 Podegrodzie 248		Adres obiektu: Podegrodzie; gmina Podegrodzie dz. nr ewid. 663/1, 664/1, 665/1, 666/1, 667/1, 668/1		
Przedmiot: Elementy małej architektury Plac zabaw: piaskownica			Skala: 1:50	Nr rys. 19.
Projektanci:		Nazwisko:	Data:	Podpis:
architektura PROJEKTOWAŁ:		Zbigniew Doktor	227/KL/72 Upr. architektoniczne	10.2012r.
projekt OPRACOWAŁ:		Dariusz Celuch	10.2012r.	
projekt OPRACOWAŁ:		Krzysztof Jasik	10.2012r.	