


BUDOWA ŻŁOBKA – PRZEDSZKOLA I GMINNEJ BIBLIOTEKI PUBLICZNEJ
W PODEGRODZIU W TECHNOLOGII BUDOWNICTWA PASYWNEGO
ELEMENTY MAŁEJ ARCHITEKTURY

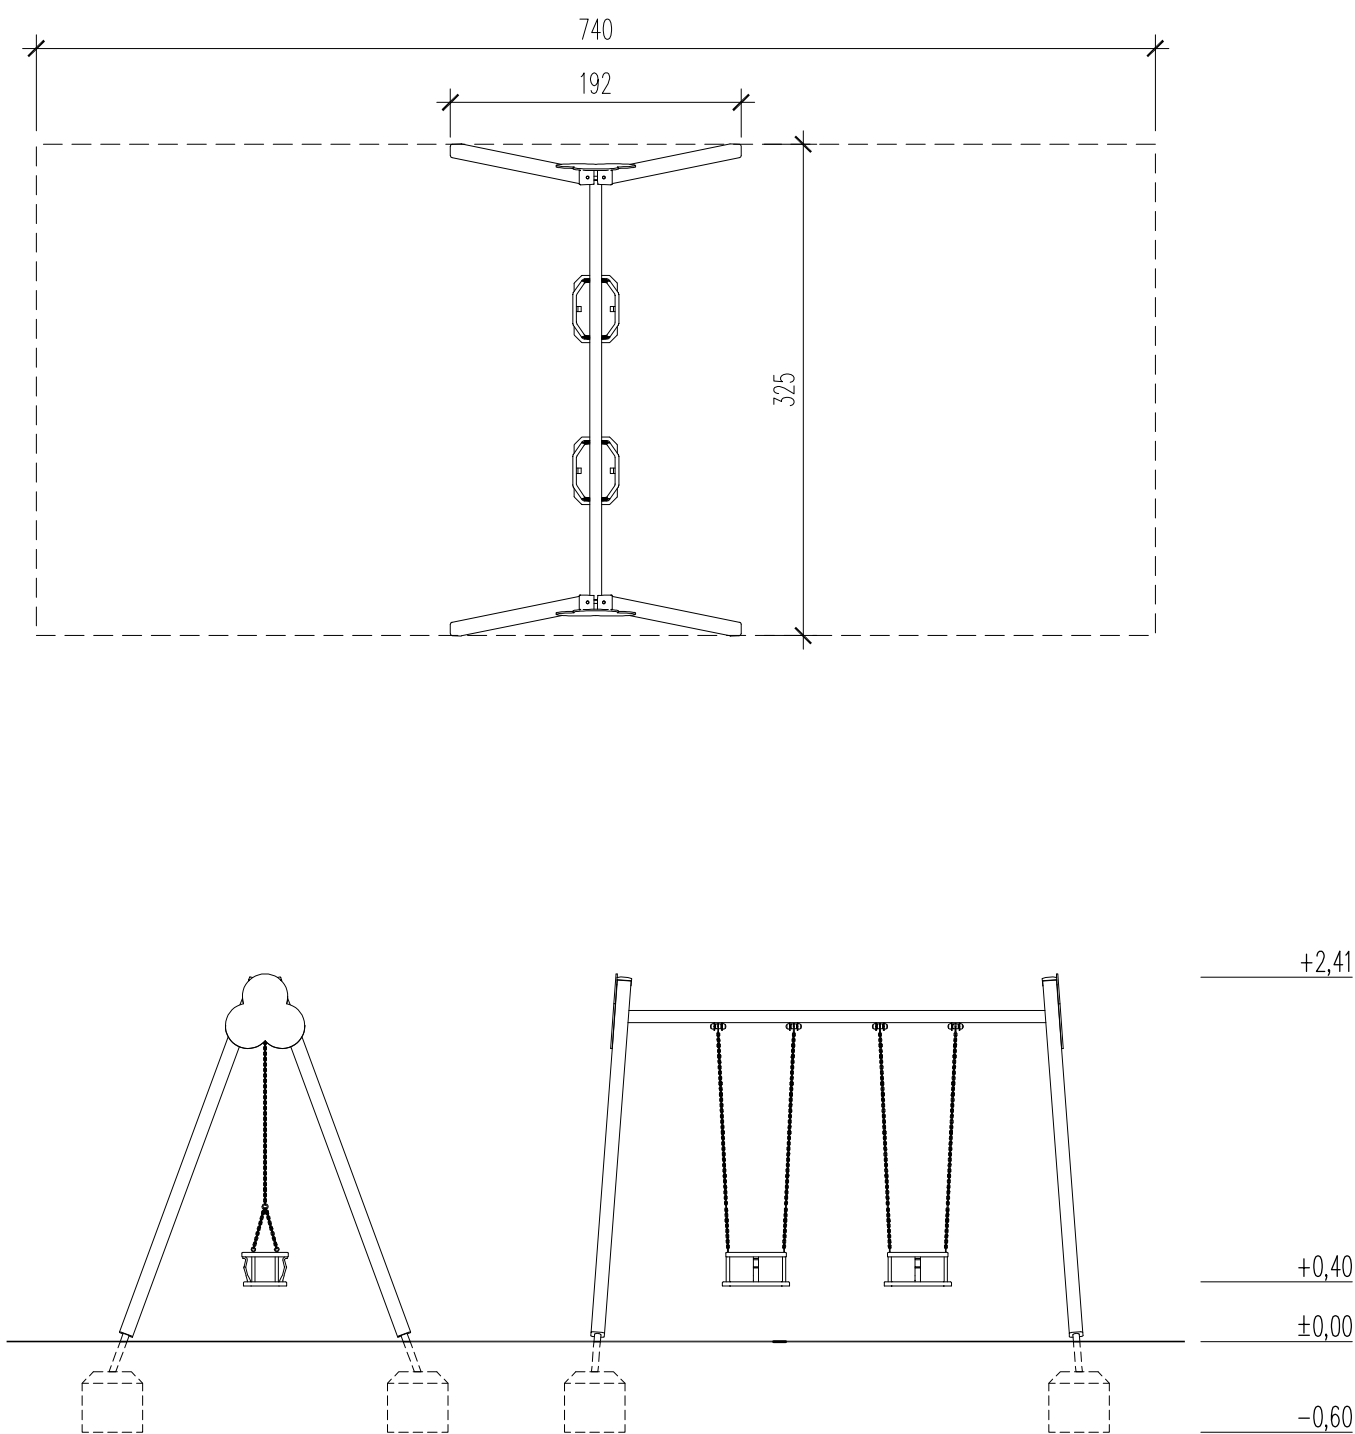

- Uwaga:
- Zastosowano huśtawkę podwójną wahadłową (rozwiązanie systemowe) o wym. 1,92x3,25m; wys. 2,41m (wys. upadkowa 1,25m)
 - Istnieje możliwość zastosowania odpowiednika, który posiadał będzie równoważne bądź wyższe parametry od podanych w opisie

BIURO PROJEKTOWE 'A R M A X'				
27-220 Mirzec, Mirzec-Podborki 37			tel./fax (41) 274-99-22	
Nazwa obiektu: BUDOWA ŻŁOBKA – PRZEDSZKOLA I GMINNEJ BIBLIOTEKI PUBLICZNEJ W PODEGRODZIU W TECHNOLOGII BUDOWNICTWA PASYWNEGO				
Inwestor: Gmina Podegrodzie 33-386 Podegrodzie 248		Adres obiektu: Podegrodzie; gmina Podegrodzie dz. nr ewid. 663/1, 664/1, 665/1, 666/1, 667/1, 668/1		
Przedmiot: Elementy małej architektury Plac zabaw: huśtawka podwójna wahadłowa			Skala: 1:50	Nr rys. 20.
Projektanci:	Nazwisko:	Nr uprawnień:	Data:	Podpis:
architektura PROJEKTOWAŁ:	Zbigniew Doktor	227/KL/72 Upr. architektoniczne	10.2012r.	
projekt OPRACOWAŁ:	Dariusz Celuch		10.2012r.	
projekt OPRACOWAŁ:	Krzysztof Jasik		10.2012r.	