


BUDOWA ŻŁOBKA – PRZEDSZKOLA I GMINNEJ BIBLIOTEKI PUBLICZNEJ W PODEGRODZIU W TECHNOLOGII BUDOWNICTWA PASYWNEGO

ELEMENTY MAŁEJ ARCHITEKTURY

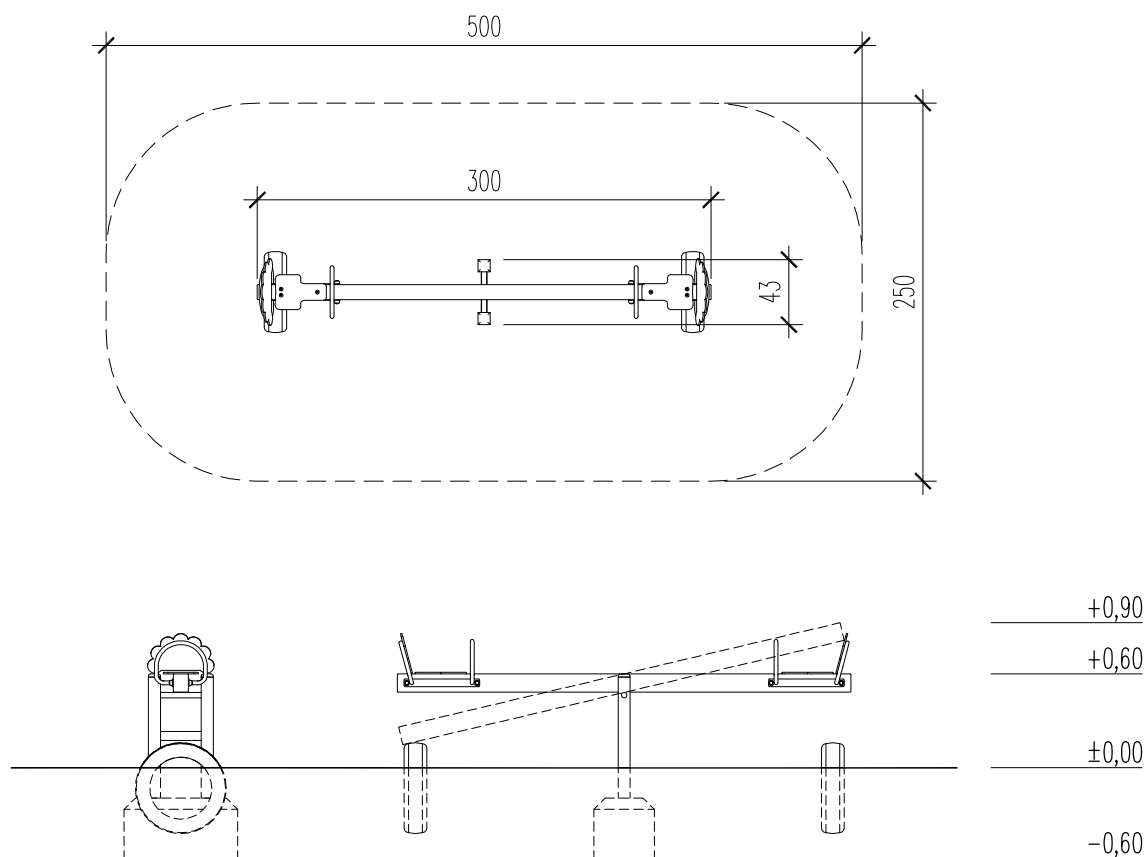

Uwaga:

- Zastosowano huśtawkę typu wałka (rozwiązanie systemowe) o wym. 0,43x3,00m; wys. 0,60m (wys. upadkowa 0,90m)
- Istnieje możliwość zastosowania odpowiednika, który posiadał będzie równoważne bądź wyższe parametry od podanych w opisie

BIURO PROJEKTOWE 'ARMAX'

27-220 Mirzec, Mirzec-Podborki 37

tel./fax (41) 274-99-22

Nazwa obiektu:

BUDOWA ŻŁOBKA – PRZEDSZKOLA I GMINNEJ BIBLIOTEKI PUBLICZNEJ W PODEGRODZIU
W TECHNOLOGII BUDOWNICTWA PASYWNEGO

Inwestor:

Gmina Podegrodzie
33-386 Podegrodzie 248

Adres obiektu:

Podegrodzie; gmina Podegrodzie
dz. nr ewid. 663/1, 664/1, 665/1, 666/1, 667/1, 668/1

Przedmiot:

Elementy małej architektury
Plac zabaw: huśtawka typu wałka

Skala:

1:50

Nr rys.

21.

Str.

Projektanci:

architektura
PROJEKTOWAŁ:

Nazwisko:

Zbigniew Doktor

Nr uprawnień:

227/KL/72
Upr. architektoniczne

Data:

10.2012r.

Podpis:

projekt OPRACOWAŁ:

Dariusz Celuch

projekt OPRACOWAŁ:

Krzysztof Jasik

10.2012r.