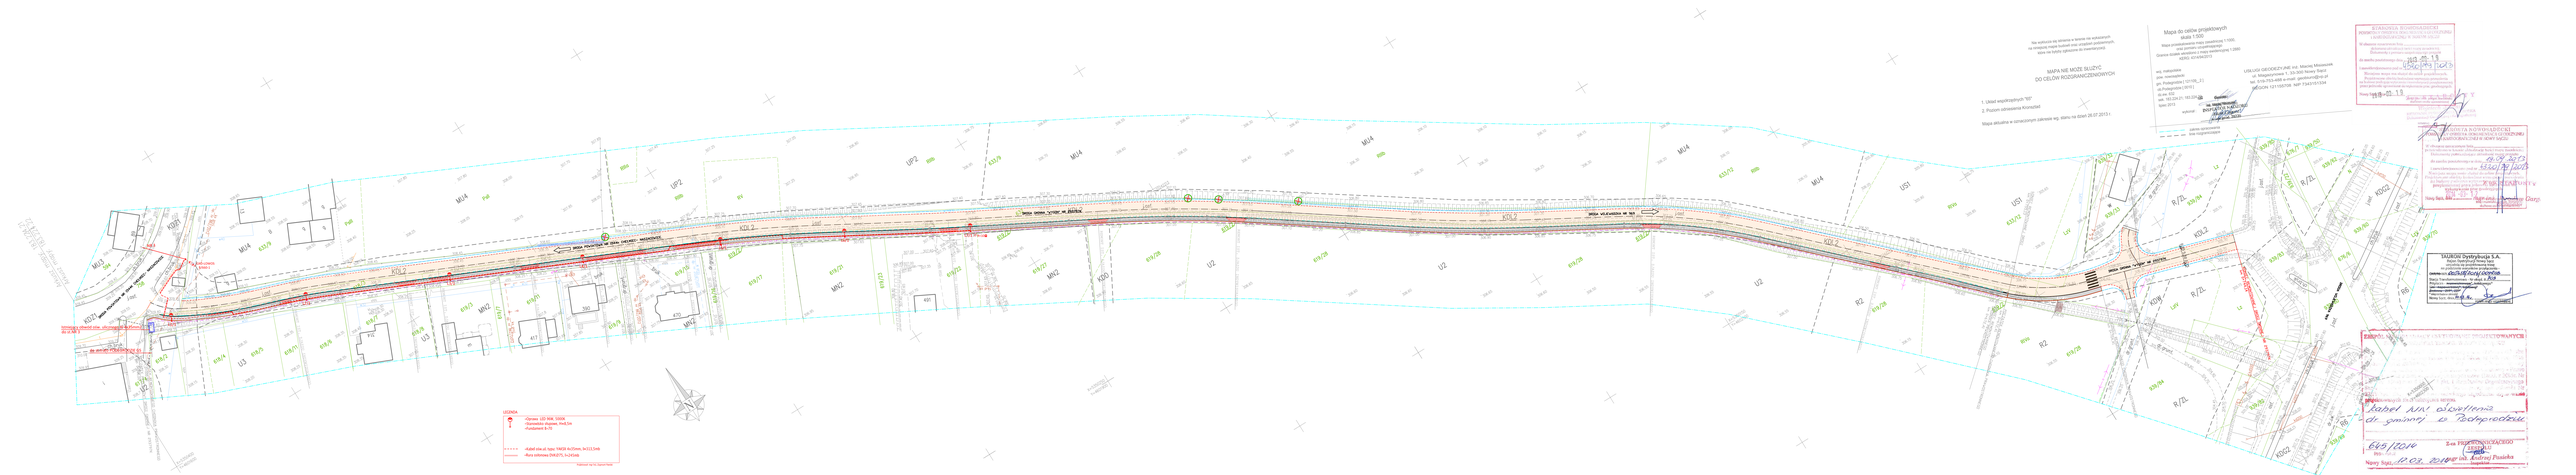

2014		TEMAT		JEDNOSTKA PROJEKTOWA	PROJEKTANT
MARZEC	1:500	Instalacja oświetlenia ulicznego		"DALES" ZYGMUNT PAWLAK UL. B. PRUSA 1270 33-300 NOWY SĄCZ	mgr inż. Zygmunt Pawlak UPR. Nr UPA-TEKO-56/96
		ADRES INWESTYCJI Gmina Podegrodzie, dz. nr ew. 816/3, 817/4, 816/5, 816/2	INWESTOR Gmina Podegrodzie Podegrodzie 240 33-390 Podegrodzie		SPRAWDZAJĄCY mgr inż. Marcin Gorzek UPR. Nr UMK-1-BA(ch)-120/99
		STADIUM PROJEKT BUDOWLANY	BRANŻA ELEKTRYCZNA		
		PRZEDMIOT RYSUNKU PLAN INST.OŚW ULICZNEGO			