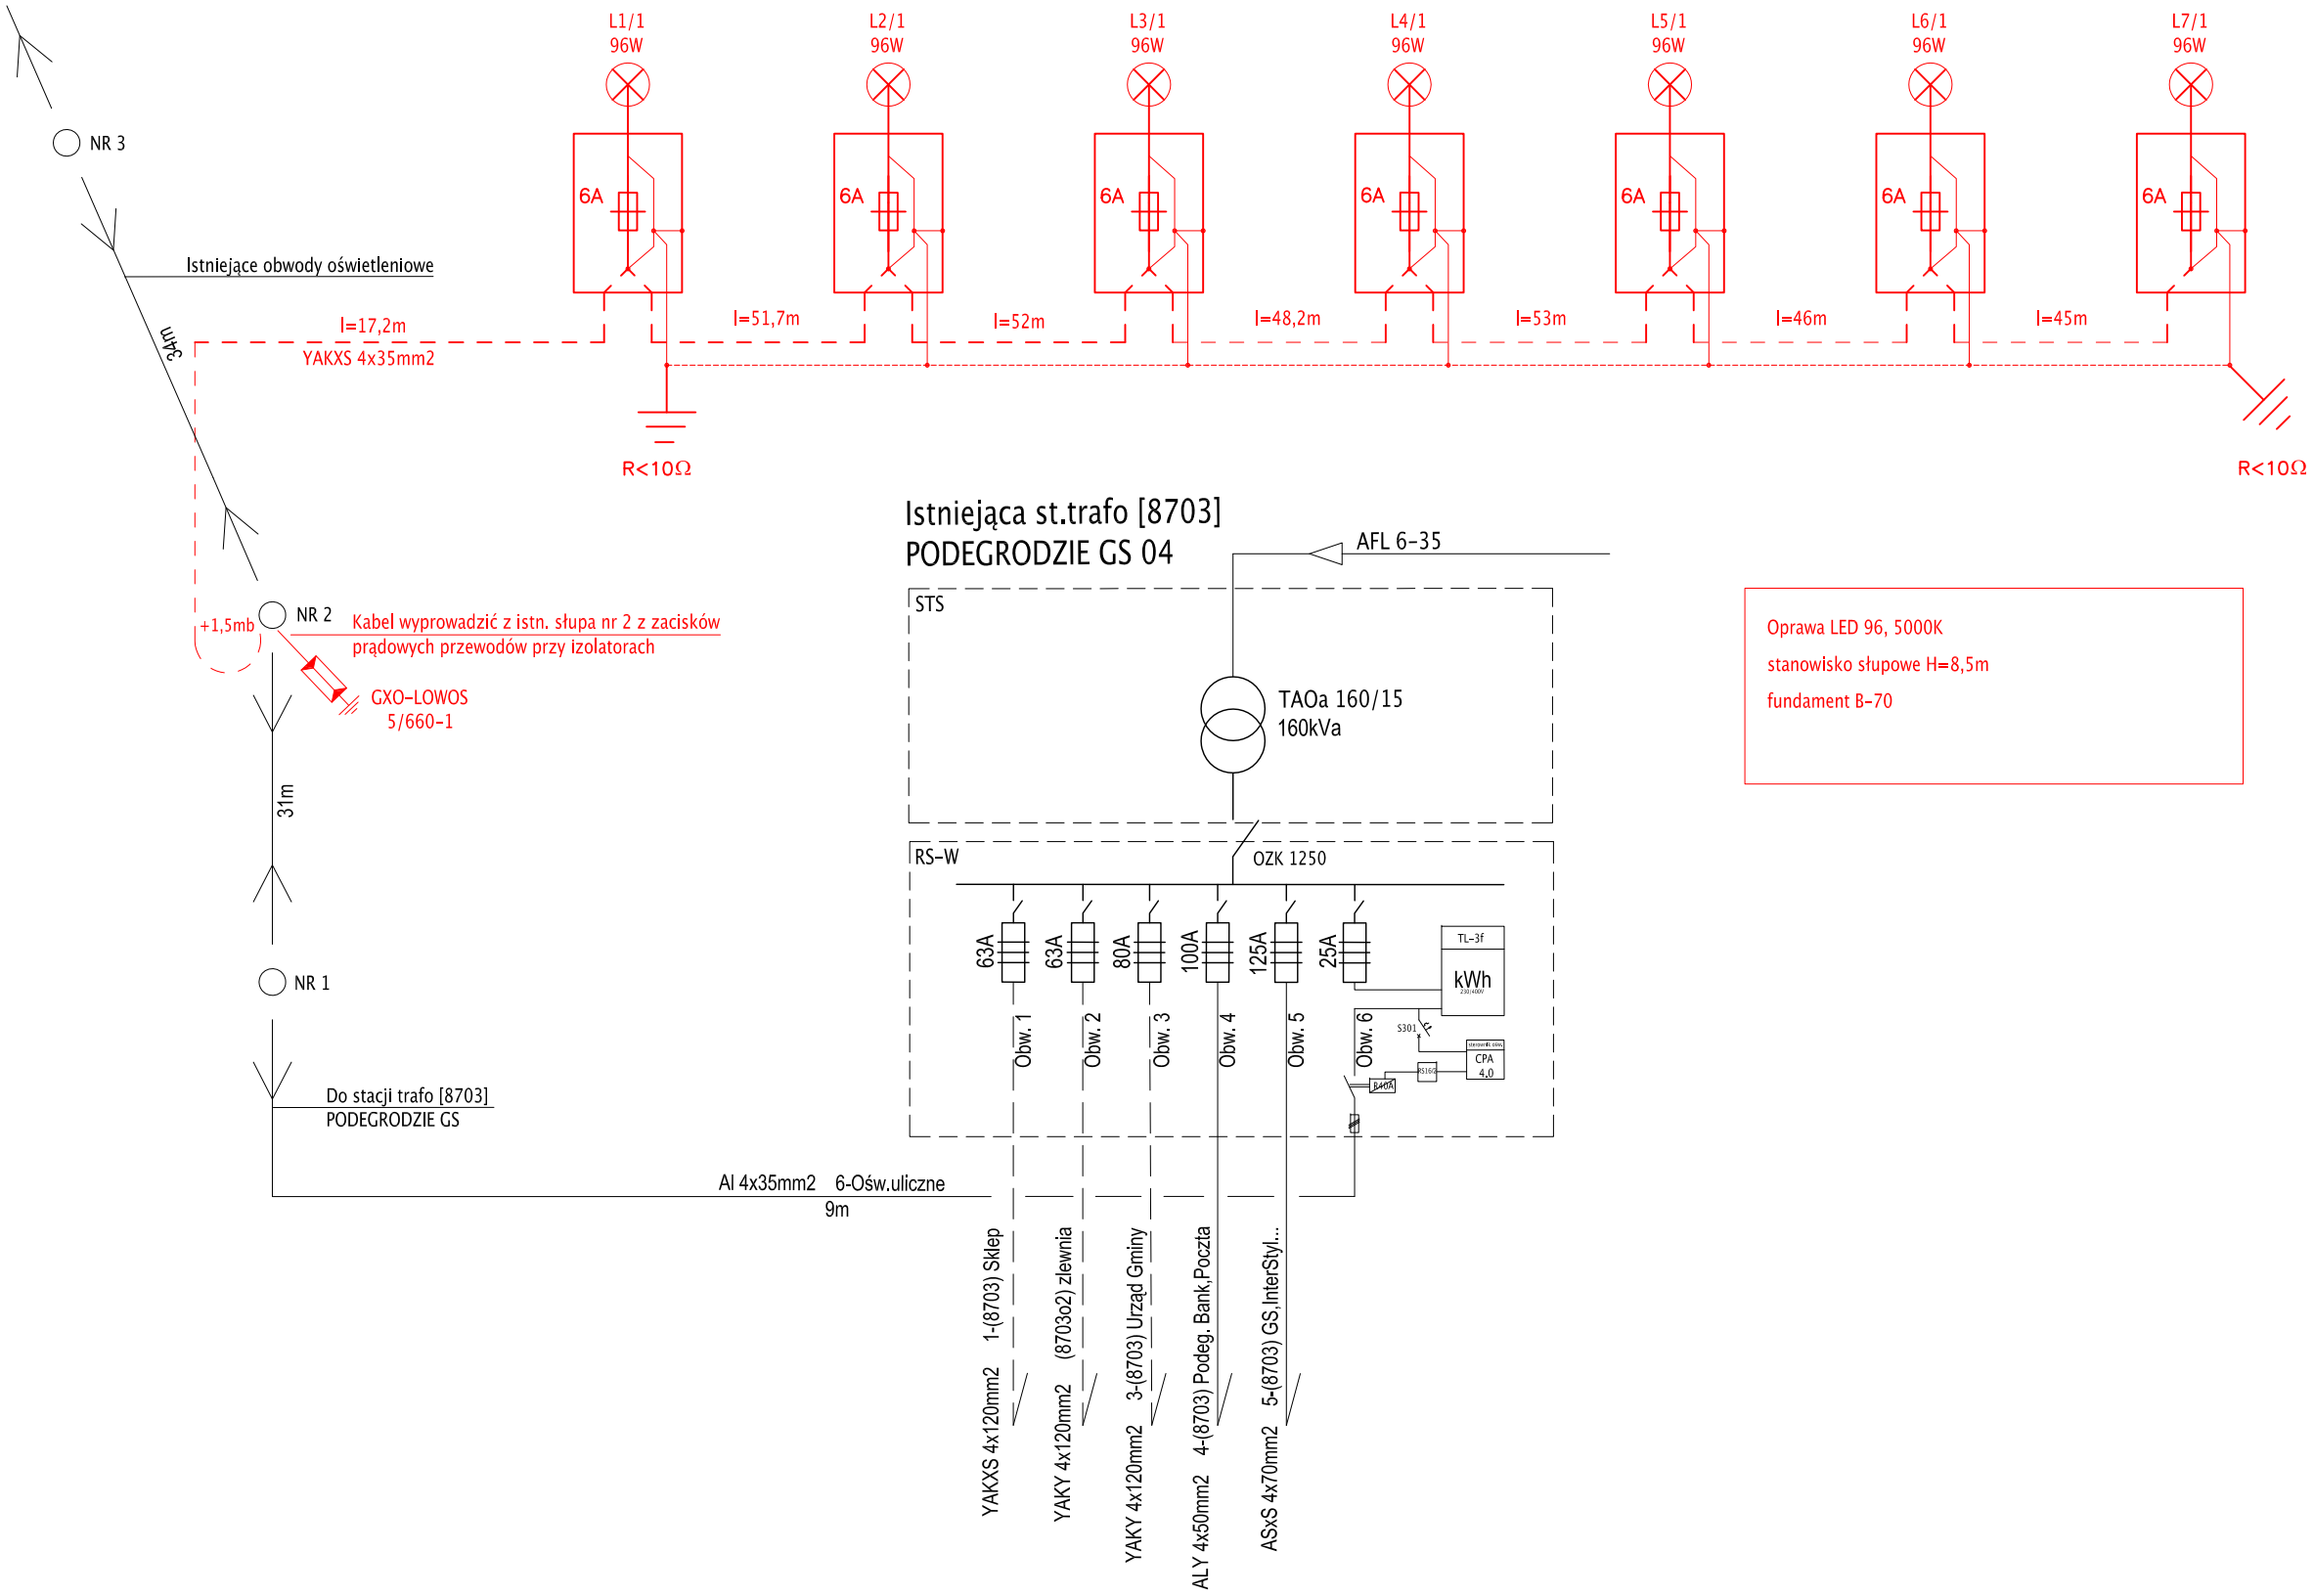

Oprawa LED 96, 5000K
stanowisko słupowe H=8,5m
fundament B-70

Wszelkie prawa zastrzeżone, łącznie z prawem reprodukcji lub udostępniania osobom trzecim tego rysunku lub jego części, bez wyraźnego upoważnienia biura projektowego (Dz.U.24/1994, poz.83, art. 115-118)

PROJEKTANT	mgr inż. Zygmunt Pawlak UPR. Nr GPA-7342-54/96
SPRAWDZAJĄCY	inż. Mikołaj Gondek UPR. Nr. UAN I-8340/A-120/89
JEDNOSTKA PROJEKTOWA	"DALES" ZYGMUNT PAWLAK UL. B. PRUSA 127G 33-300 NOWY SĄCZ
OBIEKT	Instalacja oświetlenia ulicznego
ADRES INWESTYCJI	Gmina Podegrodzie, dz. nr ew: 618/2, 617/4, 618/3, 619/2
INWESTOR	Gmina Podegrodzie Podegrodzie 248 33-386 Podegrodzie
STADIUM	PROJEKT BUDOWLANY
BRANŻA	ELEKTRYCZNA
PRZEDMIOT RYSUNKU	SCHEMAT INST.OŚW ULICZNEGO
DATA	Marzec 2014
SKALA	-
NUMER RYSUNKU	2.