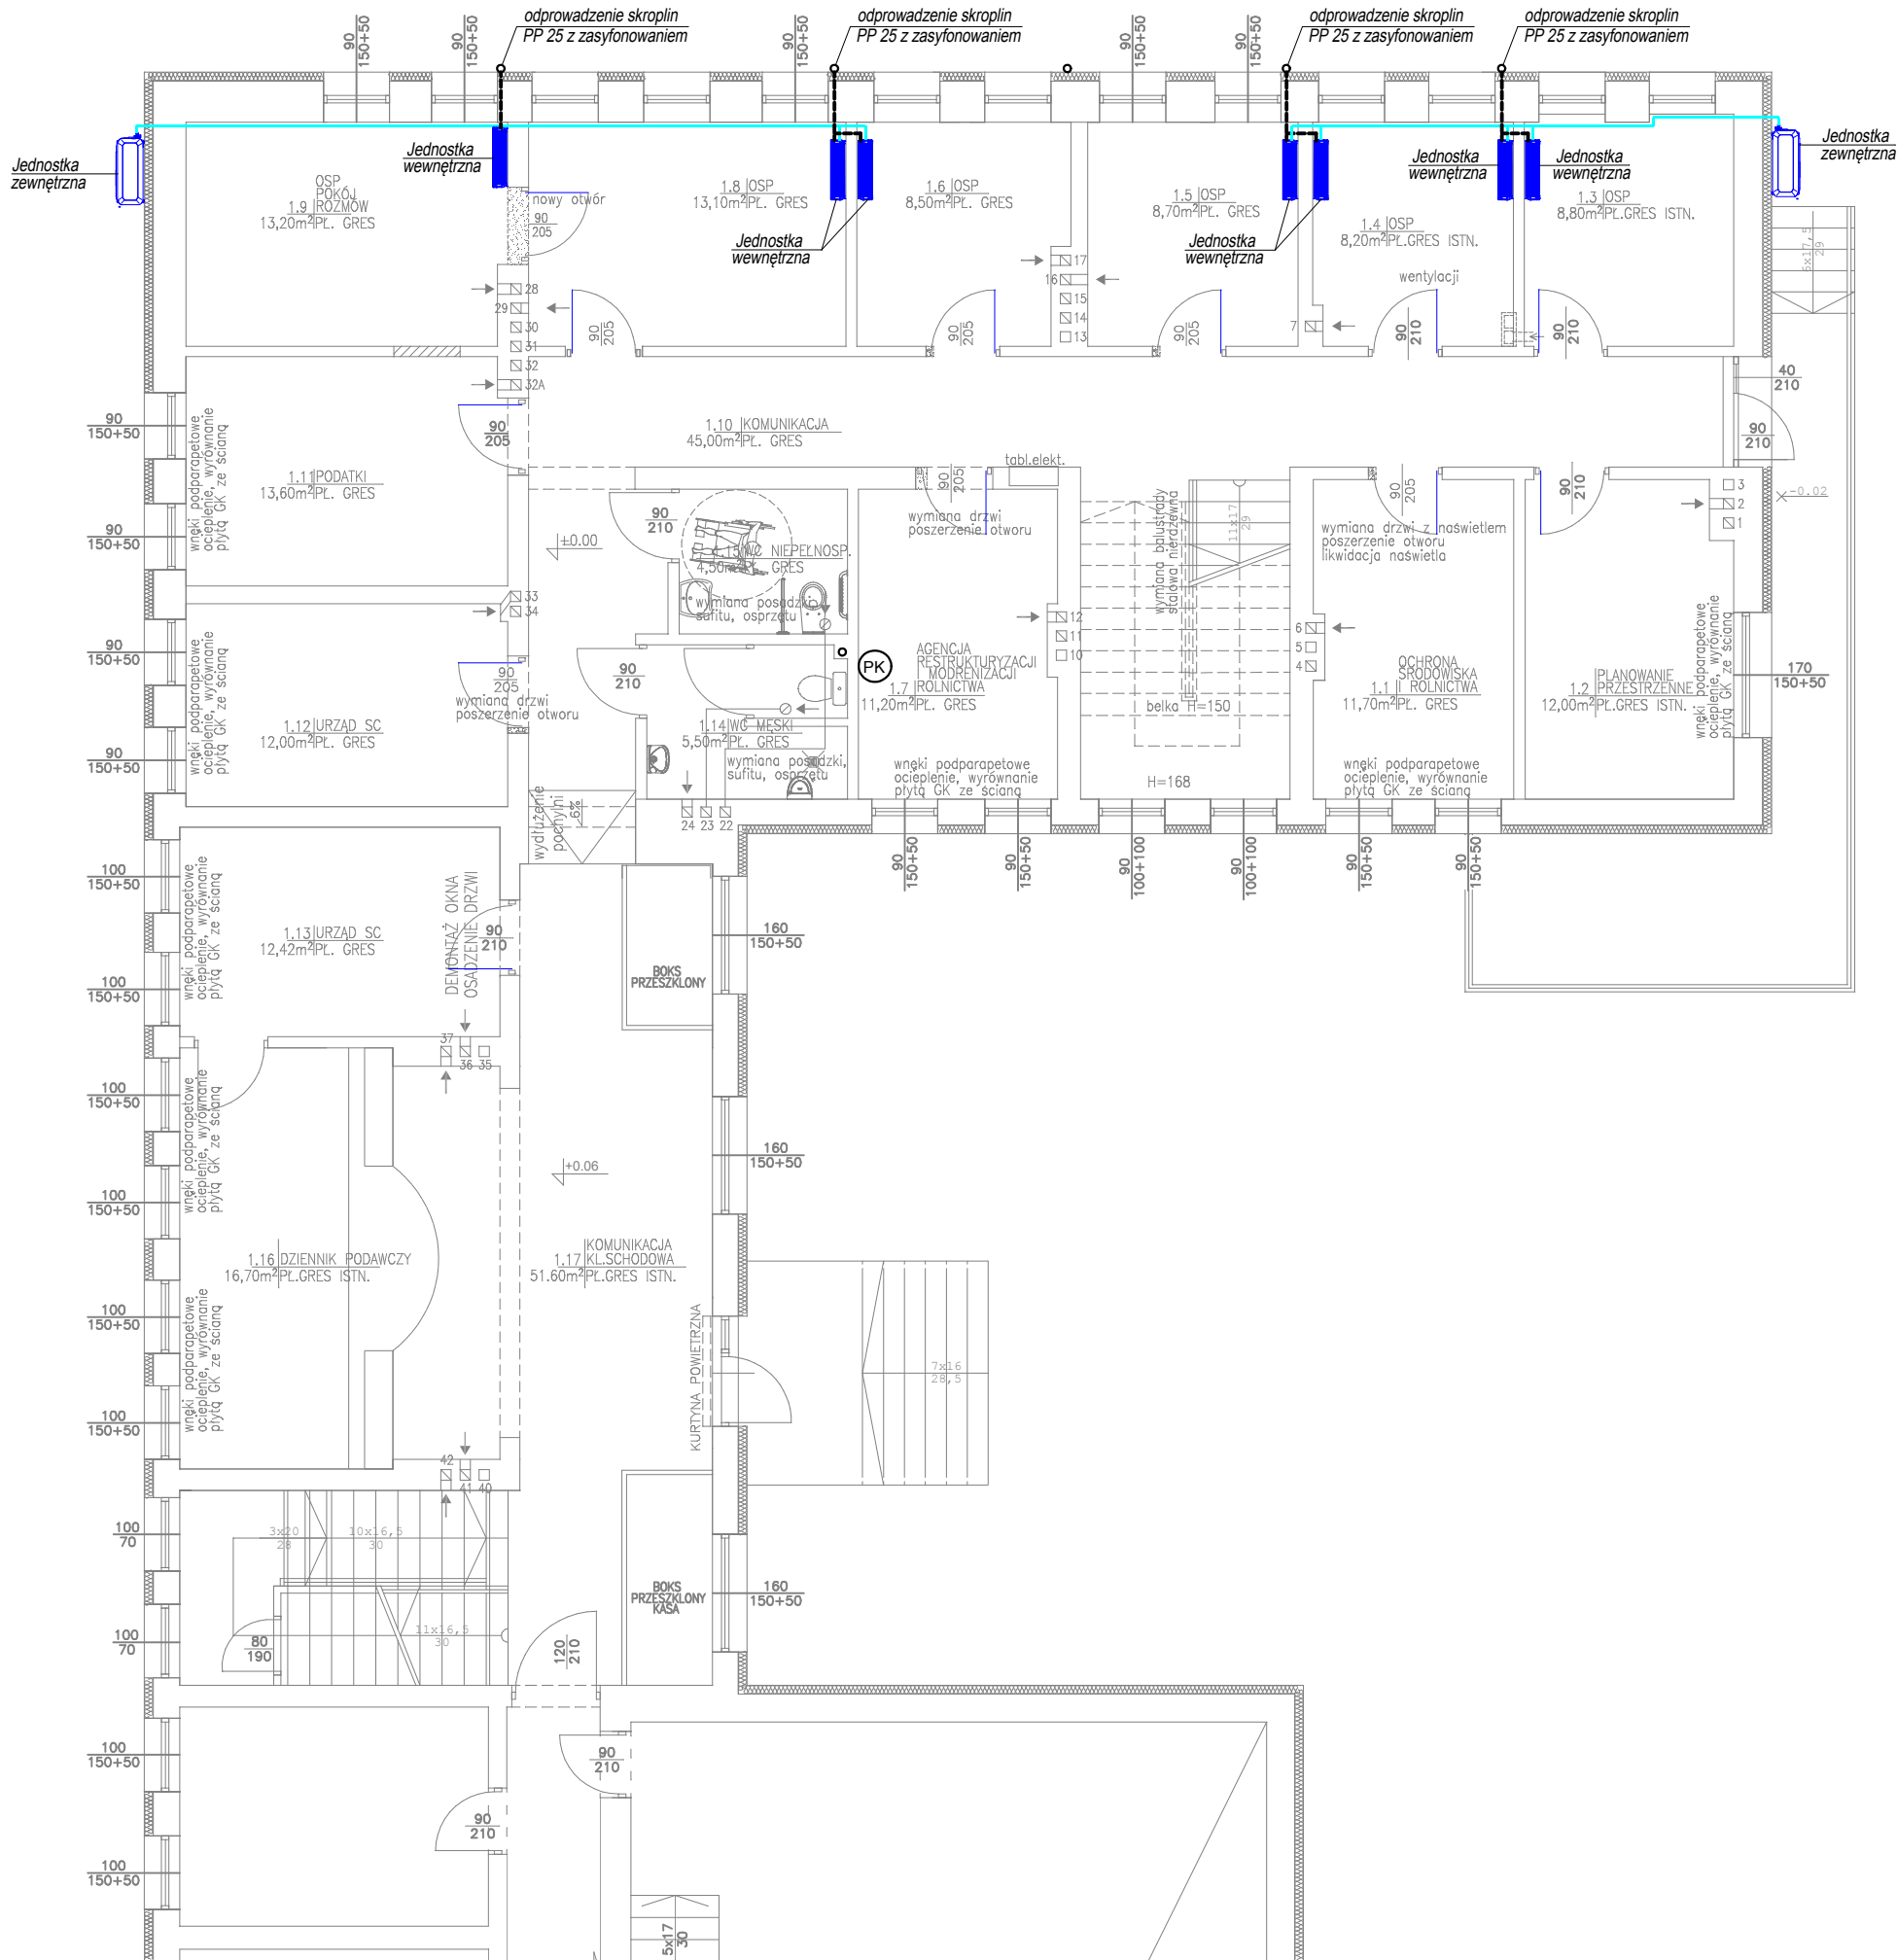


REW	OPIS ZMIAN	WPROW.	DATA
INWESTOR			
URZĄD GMINY PODEGRODZIE 33-386 PODEGRODZIE 248			
OBIEKT / TEMAT			
REMONT BUDYNKU URZĘDU GMINY PODEGRODZIE			
ADRES INWESTYCJI			
33-386 PODEGRODZIE 248			
BIURO PROJEKTOWE			
agencja projektowa A4 SMAGA i wspólnicy ^{sp. j.}			
Nowy Sącz 33-300 Al. Piłsudskiego 46 tel/fax : 18 443 77 83 / 18 443 73 31 email: biuro@agencjaa4.pl nip: 734 001 03 66 regon: 490461827			
PROJEKTOWAŁ		SPRAWDZIŁ	
inż. Mirosław Olszowski Projektant sieci i instalacji wod-kan, gaz, c.o., wentylacji upr. proj. i wyk. Nr UAN-7342-139/91		mgr inż. Zbigniew Świerzy sieci, inst. sanit. ochr. środowiska upr. nr UAN.I-8340/A-77/90	
NUMER ZADANIA	SKALA	DATA	REWIZJA
14.003	1:100	maj 2015	00
BRANŻA		STADIUM	
SANITARNA		PROJEKT BUDOWLANY	
NAZWA RYSUNKU			
RZUT PARTERU INSTALACJA KLIMATYZACJI			
OPRACOWAŁ			NUMER RYSUNKU
Mirosław Olszowski			IS-01

wszystkie prawa zastrzeżone łącznie z prawem reprodukcji lub udostępniania osobom trzecim tego rysunku lub jego części bez wyraźnego upoważnienia