


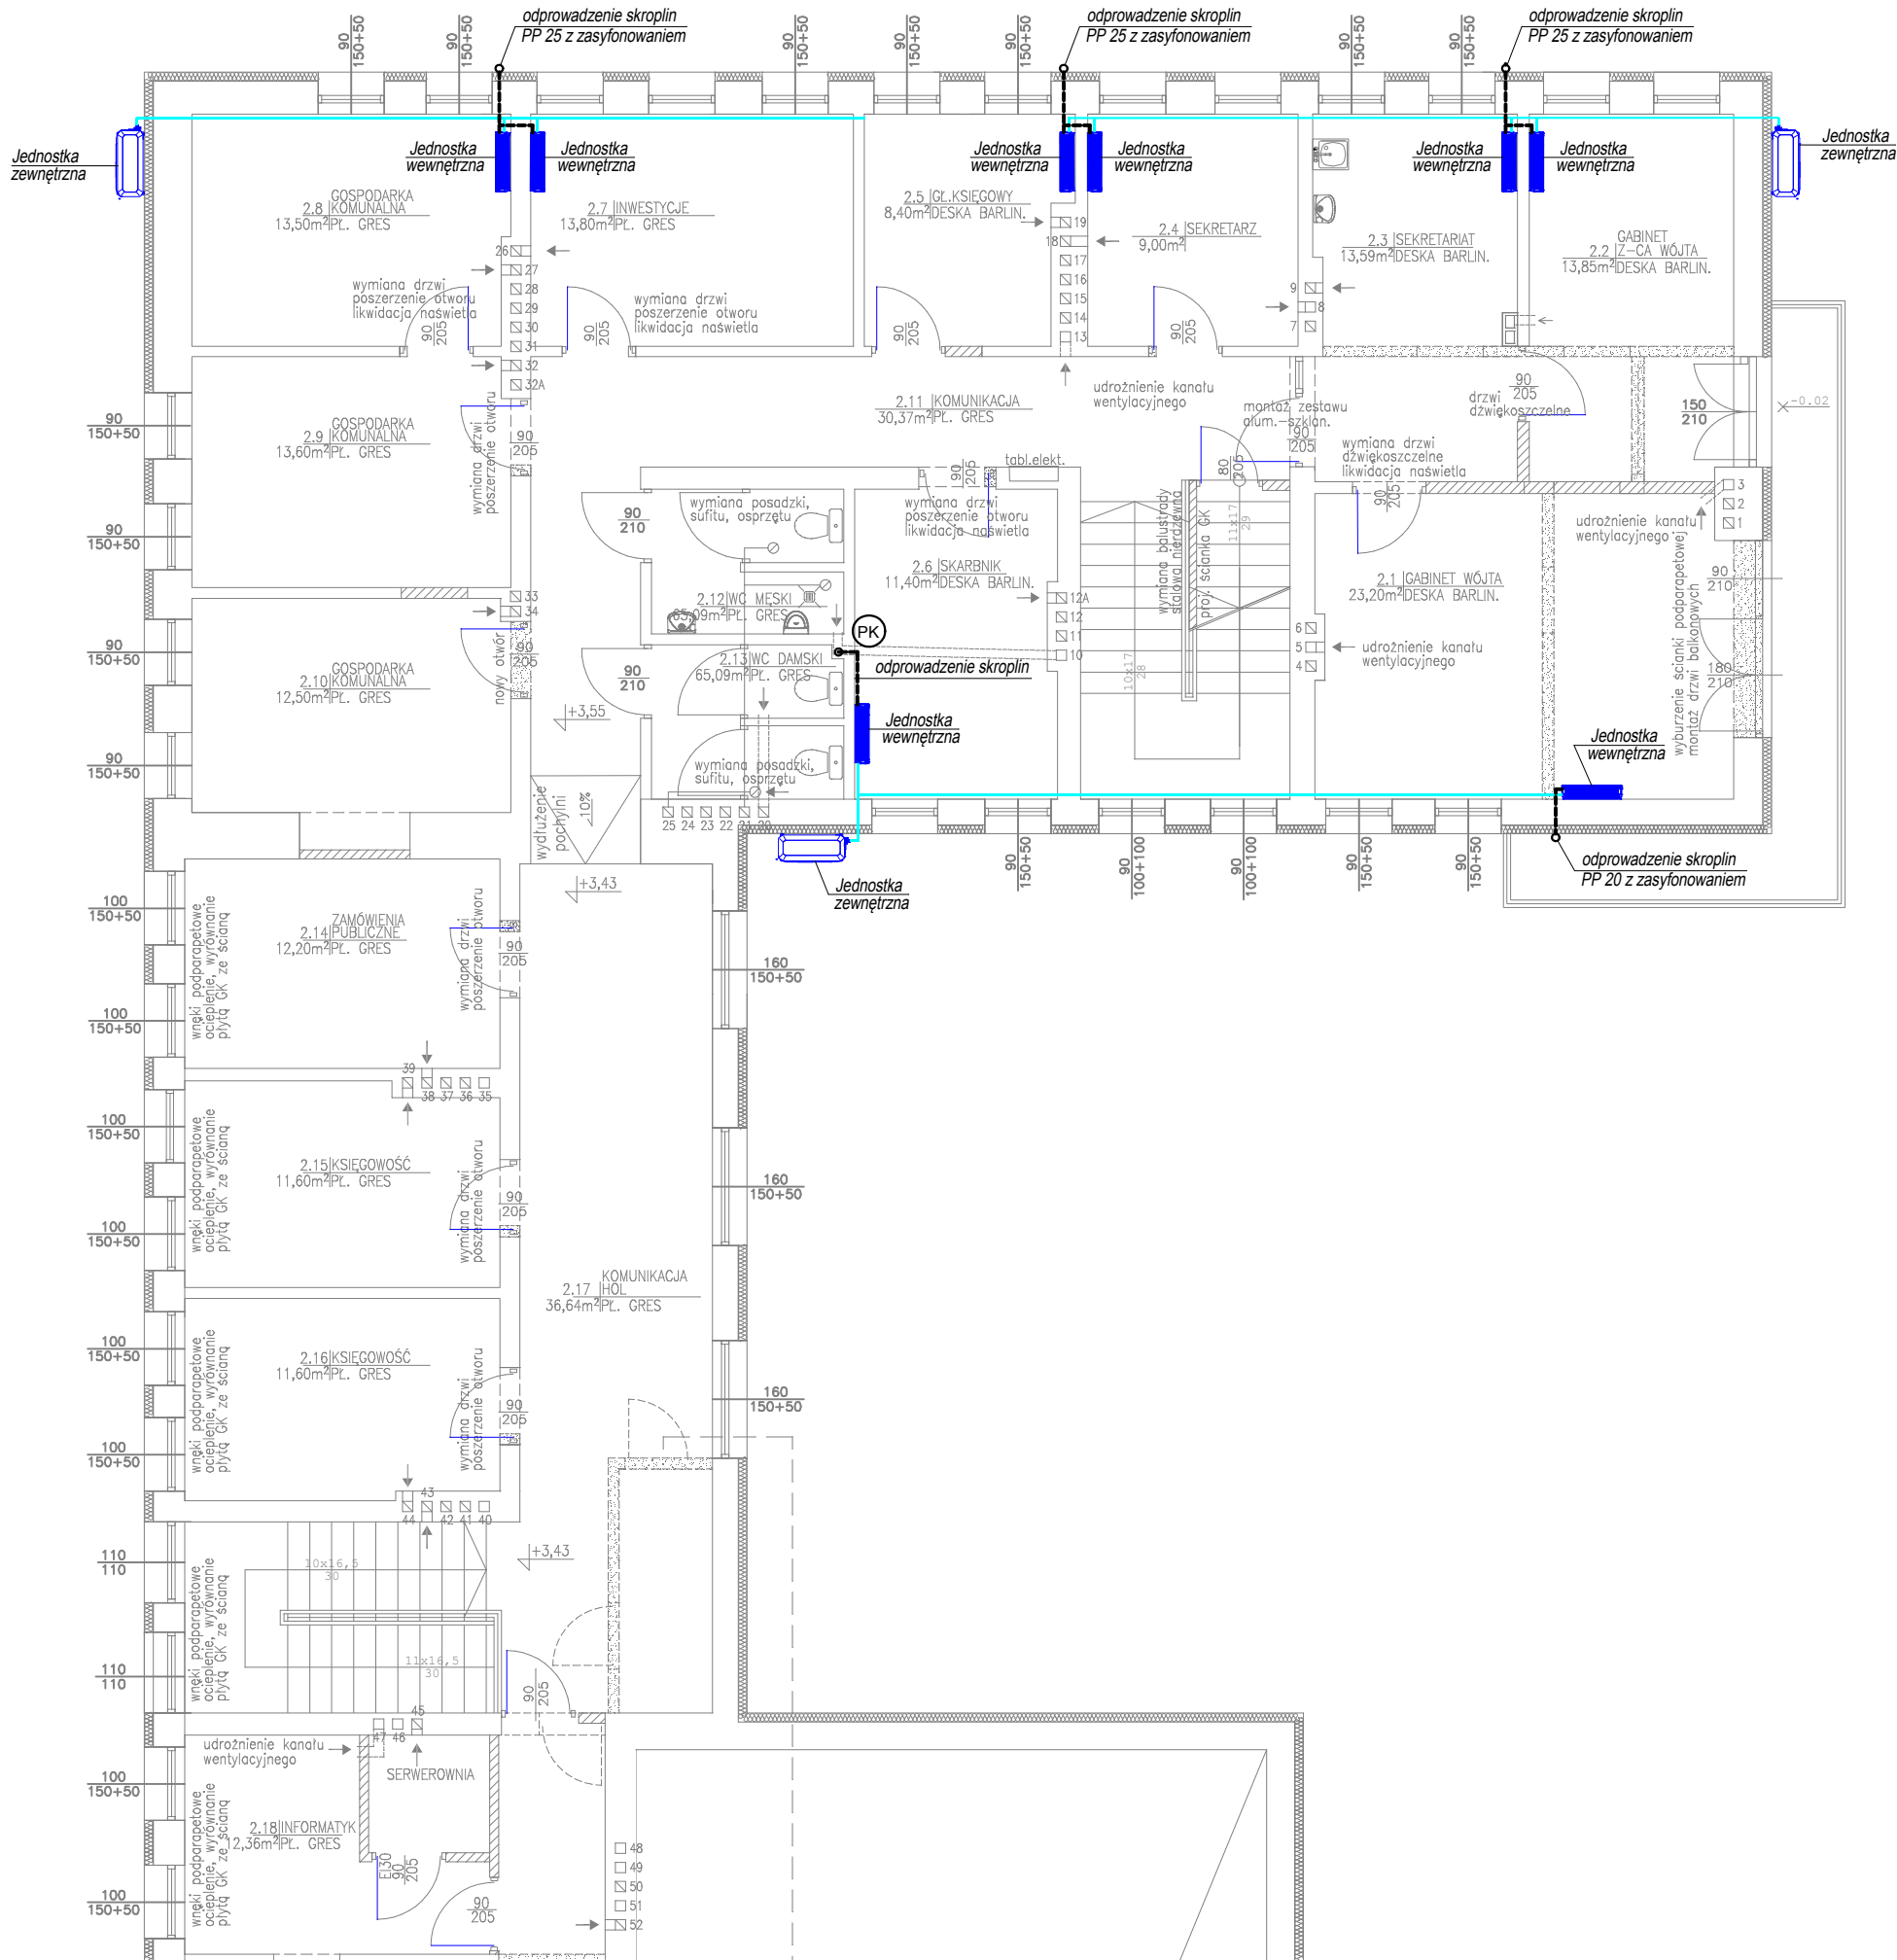

- ŚCIANY ISTNIEJĄCE
- ŚCIANY PROJ. – DOMUROWANIA
- ŚCIANY DO WYBURZENIA
- uzupełnienie wentylacji bloczki Schiedel
- PROJEKTOWANE BLOCZKI WENTYLACYJNE

REW	OPIS ZMIAN		WPROW.	DATA
INWESTOR				
URZĄD GMINY PODEGRODZIE 33-386 PODEGRODZIE 248				
OBIEKT / TEMAT				
REMONT BUDYNKU URZĘDU GMINY PODEGRODZIE				
ADRES INWESTYCJI				
33-386 PODEGRODZIE 248				
BIURO PROJEKTOWE				
agencja projektowa A4 SMAGA i wspólnicy ^{sp. j.}				
Nowy Sącz 33-300 Al. Piłsudskiego 46 tel/fax : 18 443 77 83 / 18 443 73 31 email: biuro@agencjaa4.pl nip: 734 001 03 66 regon: 490461827				
PROJEKTOWAŁ		SPRAWDZIŁ		
inż. Mirosław Olszowski Projektant sieci i instalacji wod-kan, gaz, c.o., wentylacji upr. proj. i wyk. Nr UAN-7342-139/91		mgr inż. Zbigniew Świerzy sieci, inst. sanit. ochr. środowiska upr. nr UAN.I-8340/A-77/90		
NUMER ZADANIA	SKALA	DATA	REWIZJA	
14.003	1:100	maj 2015	00	
BRANŻA		STADIUM		
SANITARNA		PROJEKT BUDOWLANY		
NAZWA RYSUNKU				
RZUT I PIĘTRA INSTALACJA KLIMATYZACJI				
OPRACOWAŁ			NUMER RYSUNKU	
Mirosław Olszowski			IS-02	

wszystkie prawa zastrzeżone łącznie z prawem reprodukcji lub udostępniania osobom trzecim tego rysunku lub jego części bez wyraźnego upoważnienia