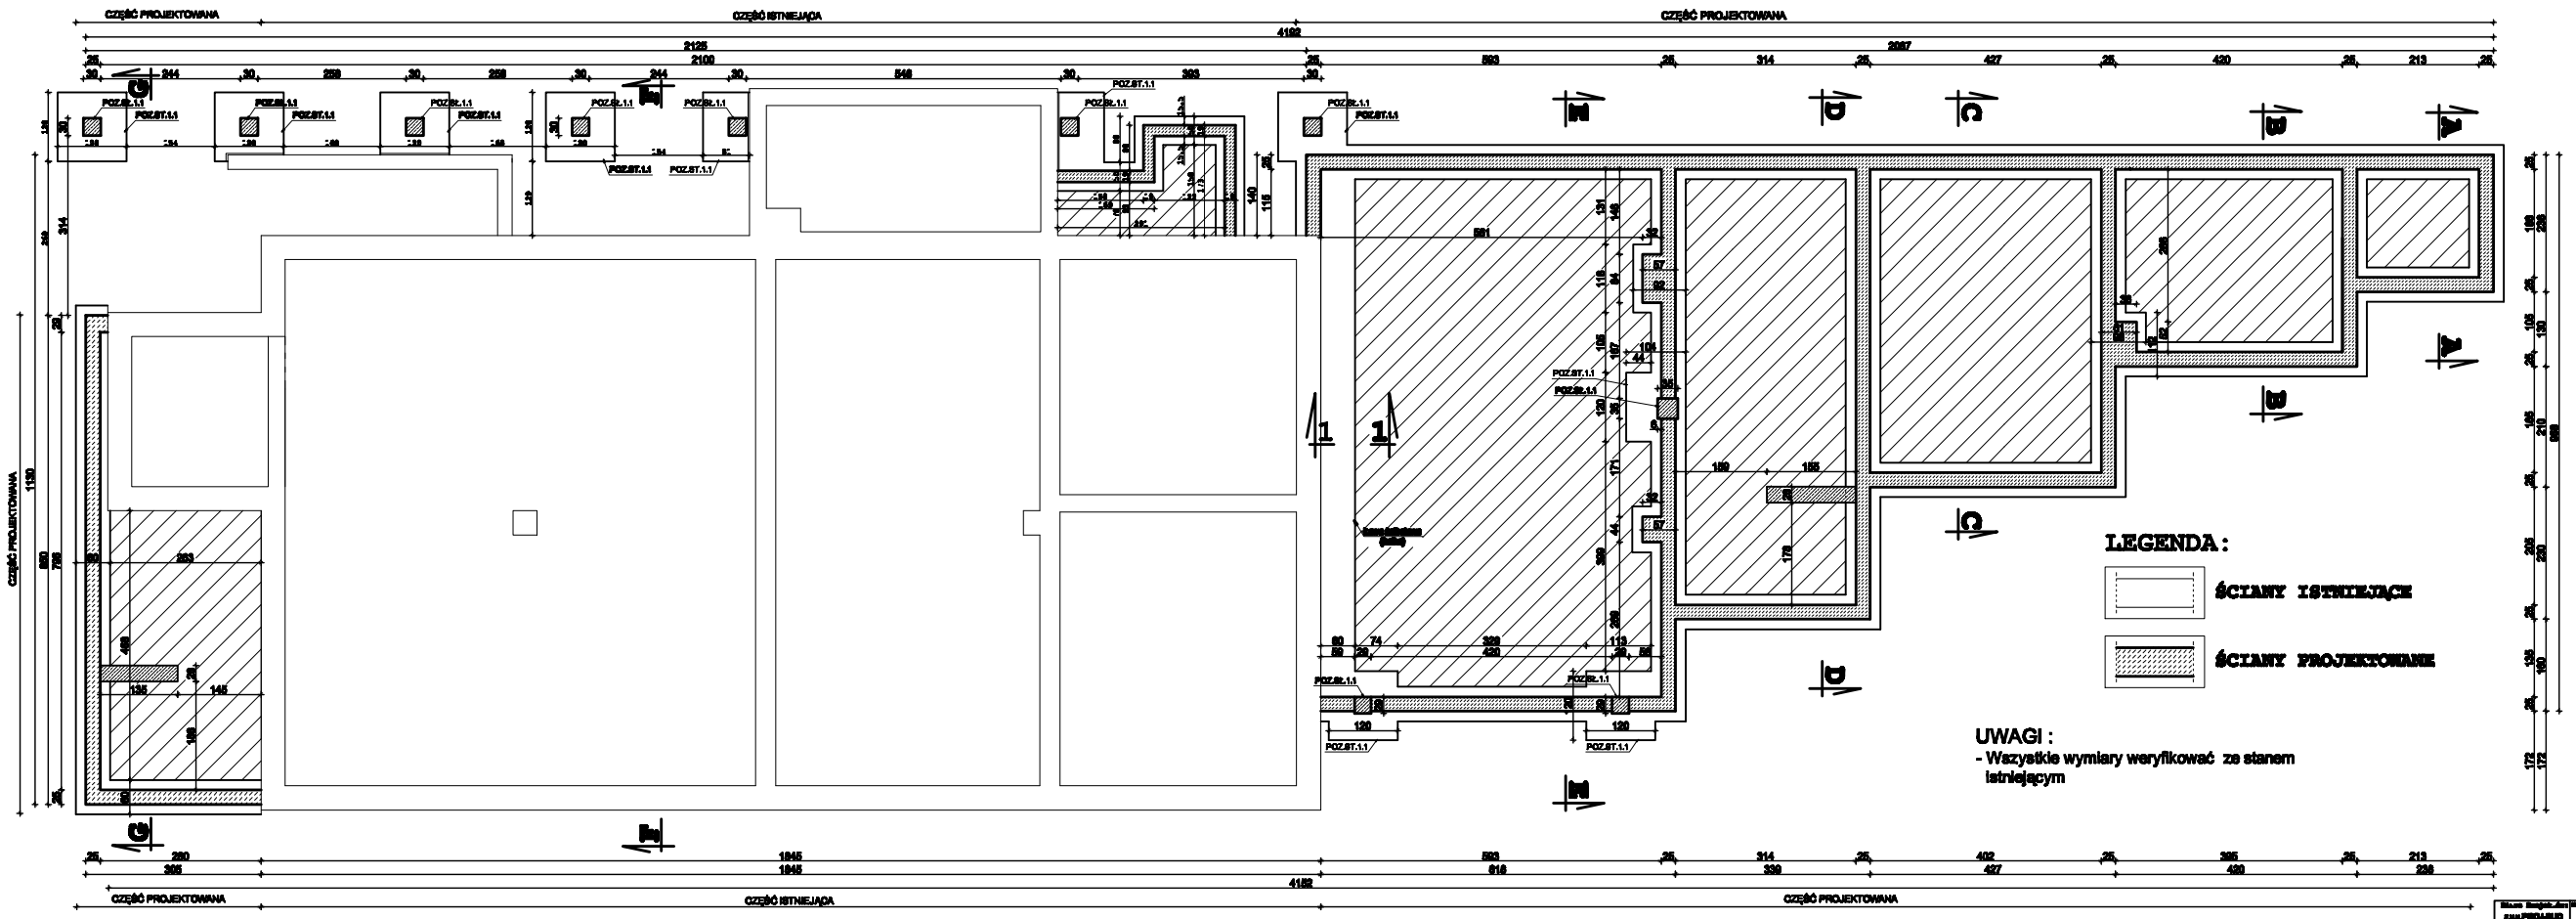

UWAGI :
- Ławy fundamentowe wysokość 30 cm, posad. min 1,20 m poniżej poziomu terenu
- Ławy zbrojone 6 prętami # 12 strzemiona ϕ 6 co 30 cm

DETAL 1-1

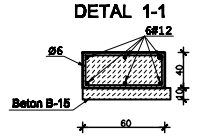

PRZEKRÓJ ŚCIANY FUNDAMENTOWEJ

Skala 1:100	[redacted]	
Nr Rys. 03	[redacted]	
[redacted]	[redacted]	
[redacted]	[redacted]	
[redacted]	[redacted]	