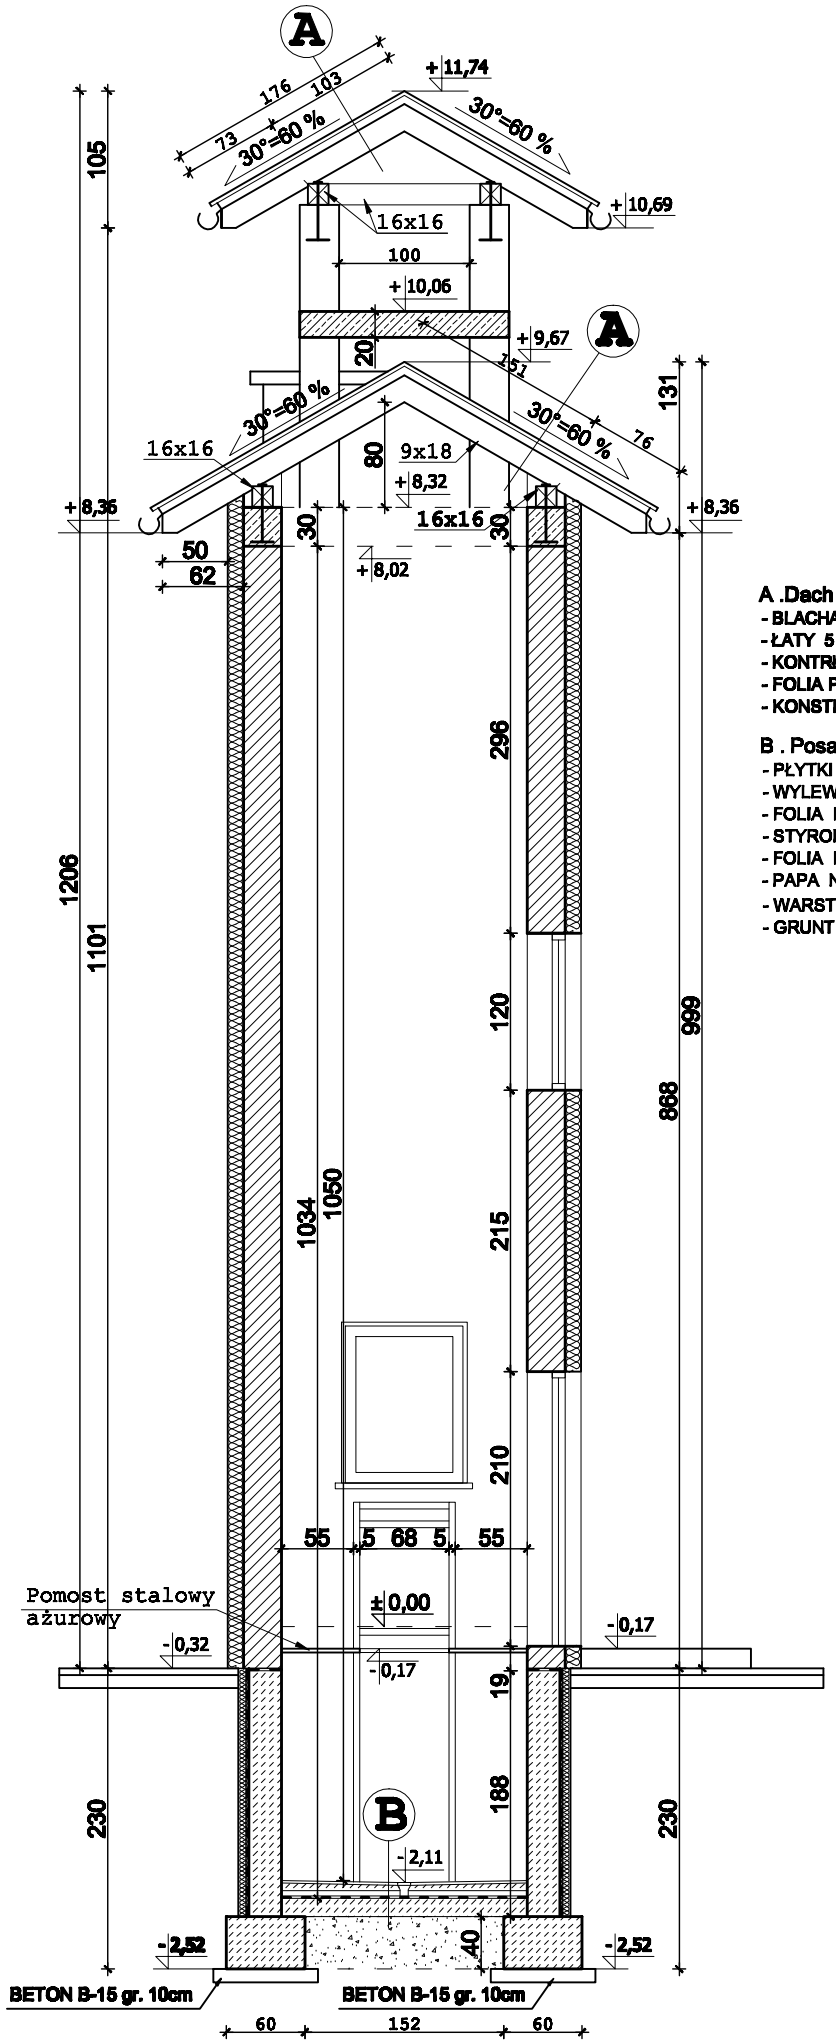

A .Dach - połać nie ocieplona
- BLACHA
- ŁATY 5 x 4 cm
- KONTRŁATY 2 x 5 cm
- FOLIA PAROPRZEPUSZCZALNA EUROTOP
- KONSTRUKCJA DACHU - KRATOWNICA

B . Posadzka na gruncie - suszarnia
- PŁYTKI CERAMICZNE GRESOWE
- WYLEWKA CEMENTOWA - zbrojona GR. 6 cm
- FOLIA IZOLACYJNA
- STYROPIAN FS-20 GR. 5 cm
- FOLIA IZOLACYJNA
- PAPA NA LEPIKU
- WARSTWA WYRÓWNAWCZA Z BETONU B15 GR. 15 cm
- GRUNT RODZIMY STABILIZOWANY MECH. GR.40 cm

Biuro Projektów: F.U.H. PROJ-BUD [redacted]	Nazwa zadania: ROZBUDOWA I NADBUDOWA BUDYNKU OCHOTNICZEJ STRAŻY POŻARNEJ W BRZEZNEJ	
	Adres Obiektu: BRZEZNA DZ.EW.NR 724/4	
	Inwestor: OCHOTNICZA STRAŻ POŻARNA W BRZEZNEJ BRZEZNA ,33-386 PODEGRODZIE	
Skala: 1:50	Przedmiot rysunku: PRZEKRÓJ A-A	
Nr Rys: 08	Data: STYCZEŃ 2013	Opracowanie: PROJEKT BUDOWLANY
Architektura:	Projektant:	Sprawdzający:
Konstrukcja:	Projektant:	Sprawdzający:
Współpraca: INŻ.ARCH. PAWEŁ SECEUREK, INŻ ARTUR DĄBROWSKI		