


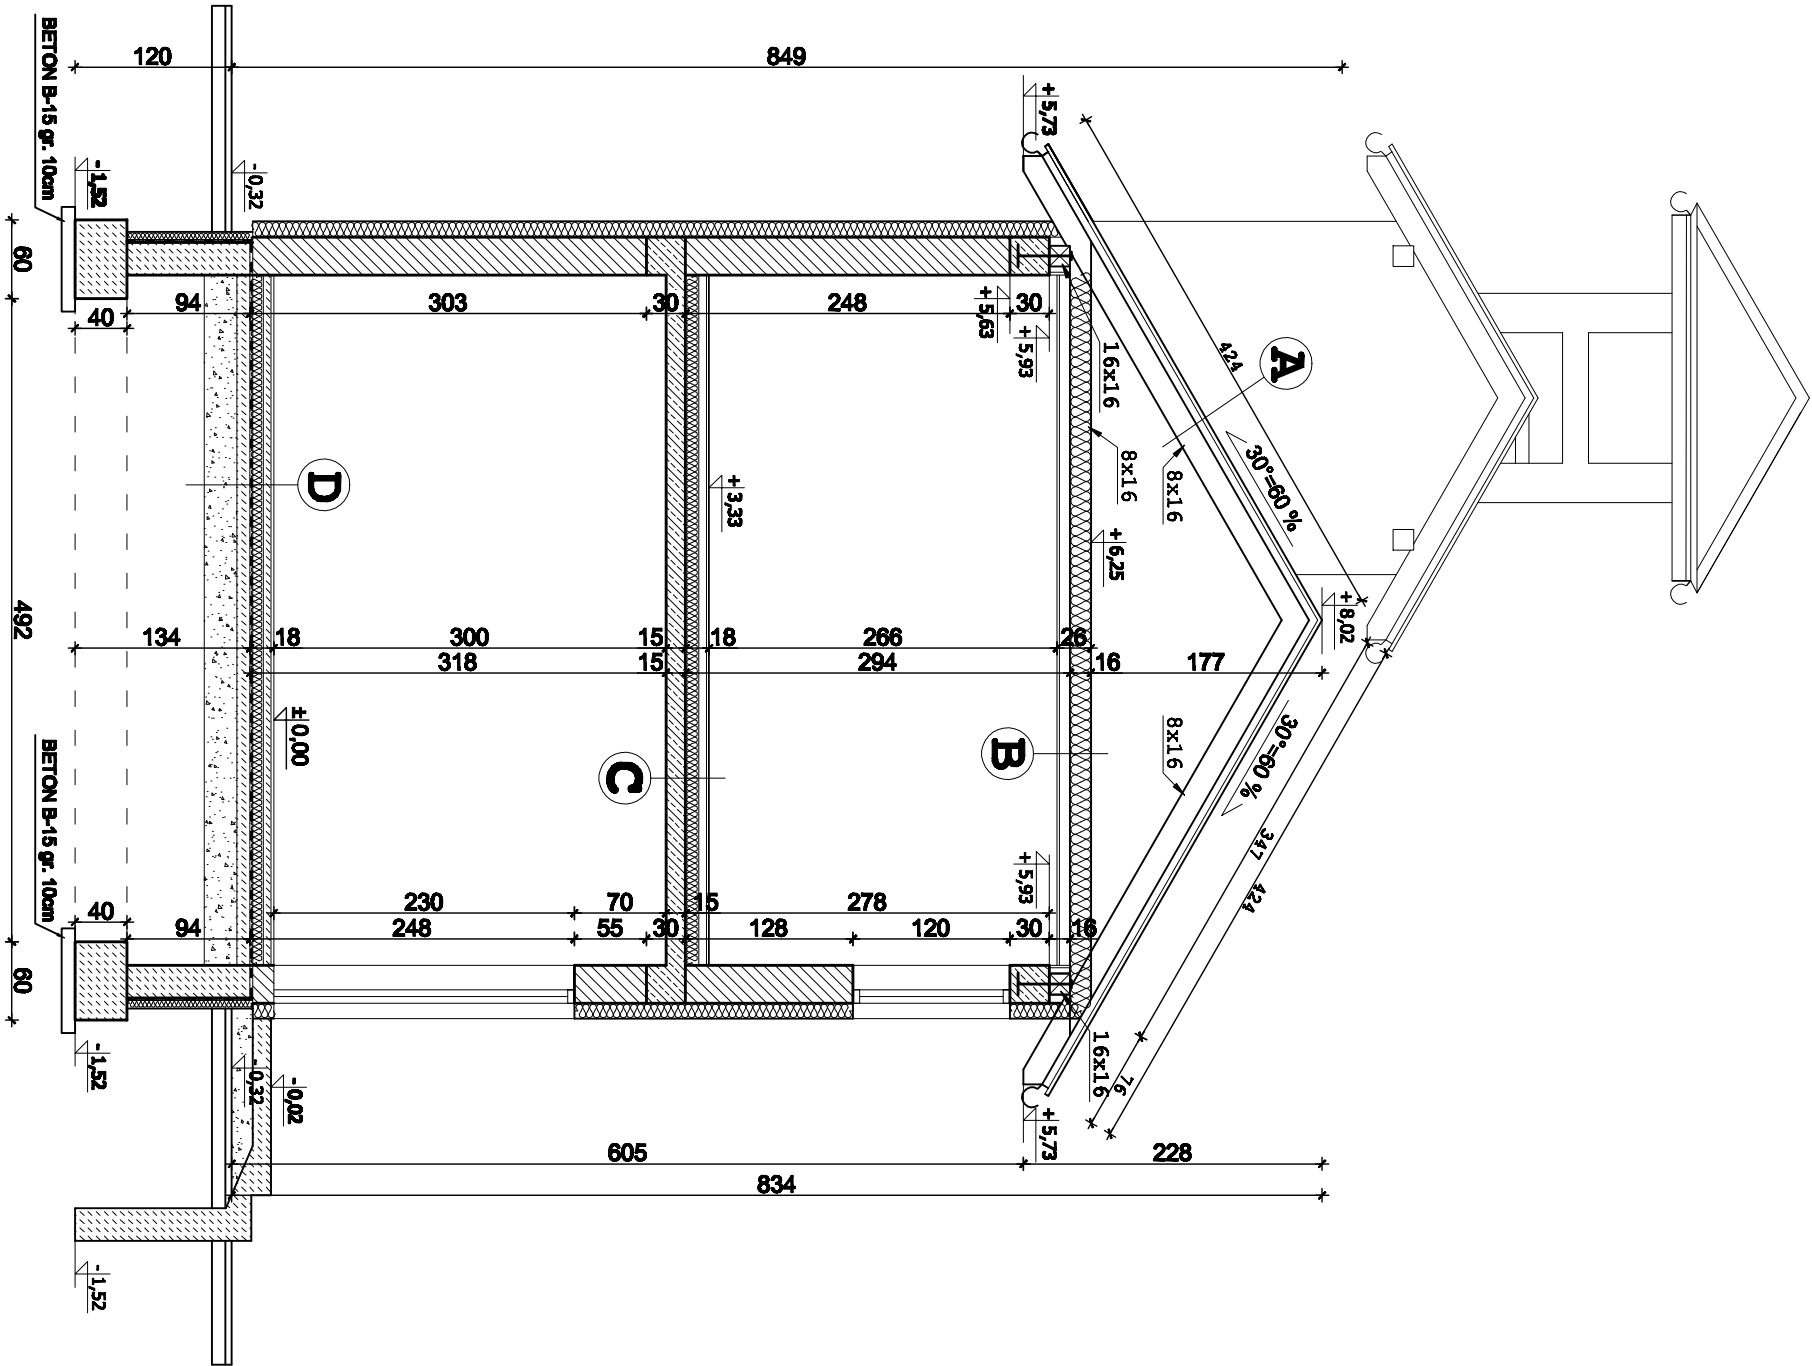

- A. Dach - poleć nie ocieplona
- BLACHA
 - LATY 5 x 4 cm
 - KONTROLATY 2 x 5 cm
 - FOLIA PAROPRZEPUSZCZALNA EUROTOP
 - KONSTRUKCJA DACHU - KRATOWNICA
- B. Strop
- DESKA GR. 3 cm
 - FOLIA PAROPRZEPUSZCZALNA EUROTOP
 - WELNA MINERALNA POKRYWARDA (między JEŹKAMI 8x16) gr. 16 cm
 - FOLIA PAROSZCZELNA
 - KONSTRUKCJA DLA SUCHEGO TYNKU
 - PŁYTY KARTONOWO GIPSOWE GKf 2 x 1,25 cm
- C. Strop nad parterem
- PANELE PODŁOGOWE 2,0 cm
 - WYLEWKA CEMENTOWA - zbrojona GR. 6 cm
 - FOLIA IZOLACYJNA
 - STYROPIAN FS-20 GR. 10 cm
 - PŁYTA ŻELBETOWA GR. 14 cm
 - TYNK CEM-WAPIENNY GR. 1,5 cm
- D. Posadzka na gruncie
- PŁYTKI CERAMICZNE GRESOWE
 - WYLEWKA CEMENTOWA - zbrojona GR. 6 cm
 - FOLIA IZOLACYJNA
 - STYROPIAN FS-20 GR. 10 cm
 - FOLIA IZOLACYJNA
 - PAPA NA LEPIKU
 - WARSTWA WYRÓWNAWCZA Z BETONU B15 GR. 10 cm
 - GRUNT RODZINY STABILIZOWANY MECH. GR. 25 cm

Biuro Projektów: FAMA PRO-BUD ul. Wolności 79 25-401 KAZIMIERZ TEL. 22-65-00-000 fax 22-65-00-000 proj. @fama-proj.pl		Nazwa siedziby: ROZBUDOWA I NADBUDOWA BUDYNKU UCHOTNICZEJ STRAŻY POŻARNEJ W BRZEZNEJ	
Adres działki: BRZEZNA DZ. EW. NR 724/4		Nazwa inwestycji: UCHOTNICZA STRAŻ POŻARNA W BRZEZNEJ BRZEZNA , 33-386 PODKRODZIE	
Skala: 1:50		Przedmiot rysunku: PRZEMKÓJ C-C	
Nr rys.: 10 Architektura:	Temat: STROPIWA 2013	Opisano/wartość: PROJEKT BUDOWLANY	
	Projektant:	Sprawdzający:	
Konsultacja:	Projektant:	Sprawdzający:	
Współpraca: INŻ. JACEK, PANIJA SŁOBIENIA, INŻ. JACEK DĄBOWSKI			