


Biuro Projektów: Firma PRO-BUD ul. Wolności 12 00-001 Warszawa tel. 22 123 45 67 e-mail: biuro@pro-bud.pl		Nazwa zadania: ROZBUDOWA I WZMOCNIENIE OCHRONNEJ STRAŻY POŁIANY W BRZANIE Adres Ochrony: BRZANNA DŁ. ŚW. NR 724/4	
Skala: 1:50		Inwestor: OCHRONNA STRAŻ POŁIANY W BRZANIE BRZANNA , 33-386 PODKOŁCIE	
Nr rysu: 12		Przedmiot rysunku: PRZEMÓJ E-E	
Architektura:		Data: STYCZEŃ 2015	Opracowanie: PROJEKT WODOKANALNY
Projektant:		Sprawdzający:	
Konsultacja:		Projektant:	
Współpraca: INŻ. ANNA. PAWŁA BUCHALCZAK, INŻ. ANETA DĄBKOŃSKA		Sprawdzający:	

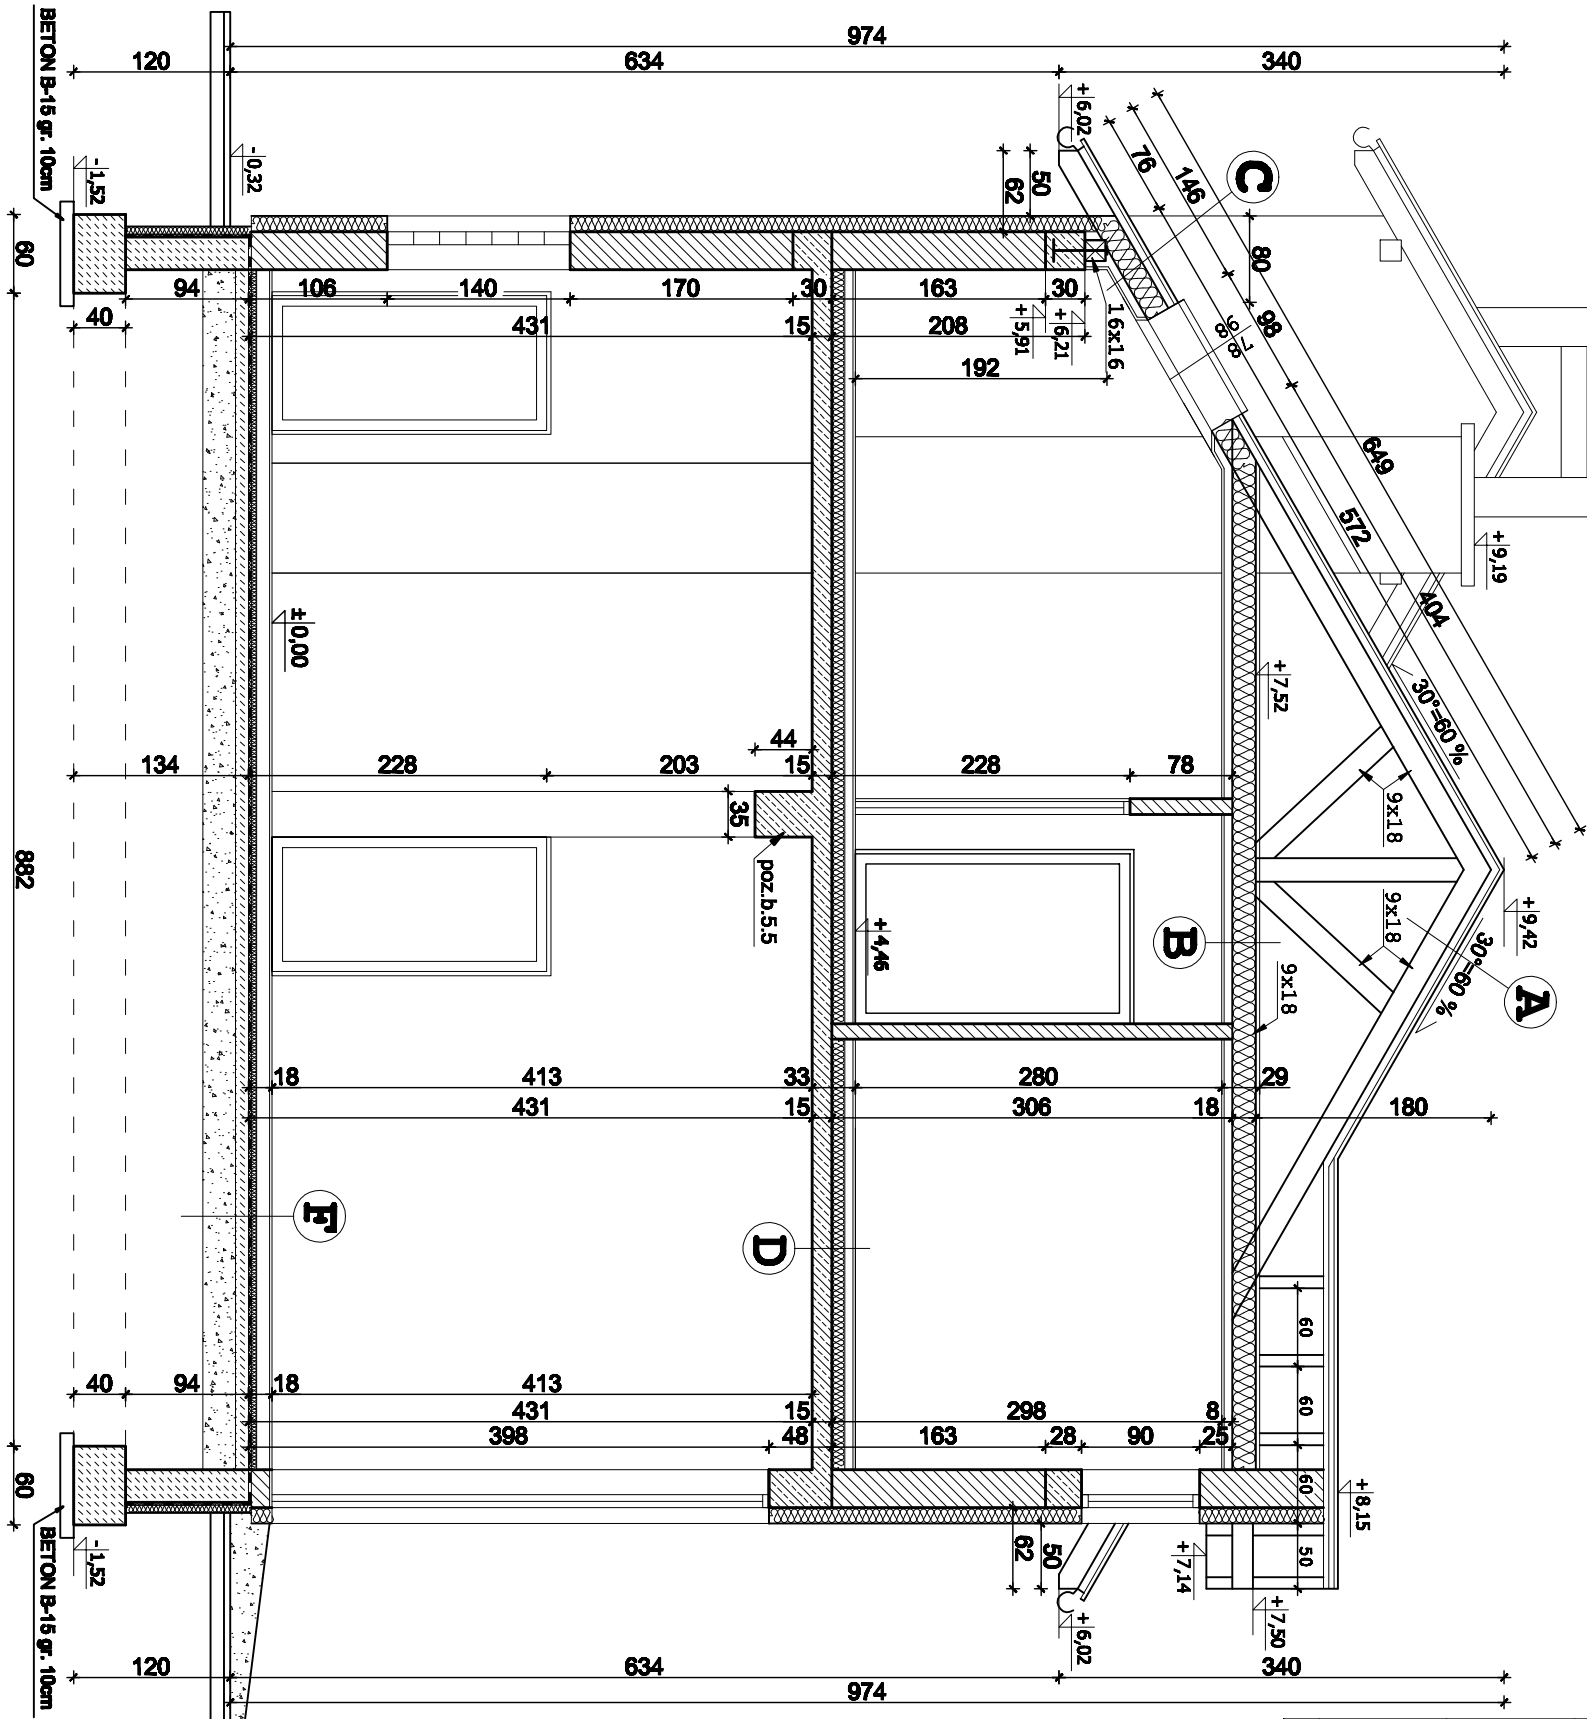

- A. Dach - połacie nie ocieplone**
- BLACHA
 - ŁATY 5 x 4 cm
 - KONTRLATY 2 x 5 cm
 - FOLIA PAROPRZEPUSZCZALNA EUROTOP
 - KONSTRUKCJA DACHU - KRATOWNICA
- B. Strop**
- DESKA GR. 3 cm
 - FOLIA PAROPRZEPUSZCZALNA EUROTOP
 - WELNA MINERALNA POK.TWARDA (między JĘTKAMI 8x18) gr. 20 cm
 - FOLIA PAROSZCZELNA
 - KONSTRUKCJA DLA SUCHEGO TYNKU
 - PŁYTY KARTONOWO GIPSOWE GK 2 x 1,25 cm
- B. Stropodach**
- BLACHA
 - ŁATY 5 x 4 cm
 - KONTRLATY 2 x 5 cm
 - FOLIA PAROPRZEPUSZCZALNA EUROTOP
 - WELNA MINERALNA POK.TWARDA (między KROKWIAMI 8x18) gr. 18 cm
 - FOLIA PAROSZCZELNA
 - KONSTRUKCJA DLA SUCHEGO TYNKU
 - PŁYTY KARTONOWO GIPSOWE GK 2 x 1,25 cm
- D. Strop nad parterem**
- PANELE PODŁOGOWE 2,0 cm
 - WYLEWKA CEMENTOWA - żbrojna GR. 6 cm
 - FOLIA IZOLACYJNA
 - STYROPIAN FS-20 GR. 10 cm
 - PŁYTA ŻELBETOWA GR. 15 cm
 - TYNK CEAMAPIENNY GR. 1,5 cm
- F. Posadzka na gruncie-garaż**
- PŁYTKI CERAMICZNE GRESOWE
 - WYLEWKA CEMENTOWA - żbrojna GR. 10 cm
 - FOLIA IZOLACYJNA
 - STYROPIAN FS-20 GR. 6 cm
 - FOLIA IZOLACYJNA
 - PAPA NA LEPIKU
 - WARSTWA WYROWNAWCZA Z BETONU B15 GR. 10 cm
 - GRUNT RODZINY STABILIZOWANY MIECH GR. 25 cm