



LEGENDA:

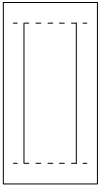


ŚCIANY ISTNIEJĄCE

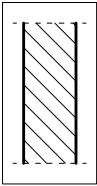

ŚCIANY PROJEKTOWANE

Biuro Projektów: FILIP PROJEKT-BUD skrajna 7m ul. Wolności 13 05-110 Włocławek tel. 24 25 12 34 56 www.filipprojekt-bud.pl		Nazwa zadania: ROZBUDOWA I WZBUDOWA BUDYNKU OCHRONNICZEJ STRAŻY POŻARNEJ W BRZIEZNEJ Adres obiektu: BRZEZNA DZ. EW. NR 724/4	
Skala: 1:50		Inwestor: POCHOTNICA STRAŻ POŻARNA W BRZIEZNEJ BRZEZNA , 33-386 PODKROKOWIE	
Nr rysu: 13		Przedmiot rysunku: PRZEBÓJ F-F	
Architektura:		Data: STYCZEŃ 2015	
Projektant:		Opracowanie: PROJEKT BUDOWLANY	
Konsultacja:		Sprawdzający:	
Projektant:		Sprawdzający:	
Współpraca: INŻ. JANECZ, PAWEŁ ŚCIECZKOWSKI, INŻ. JACEK DĄBKOŃSKI			

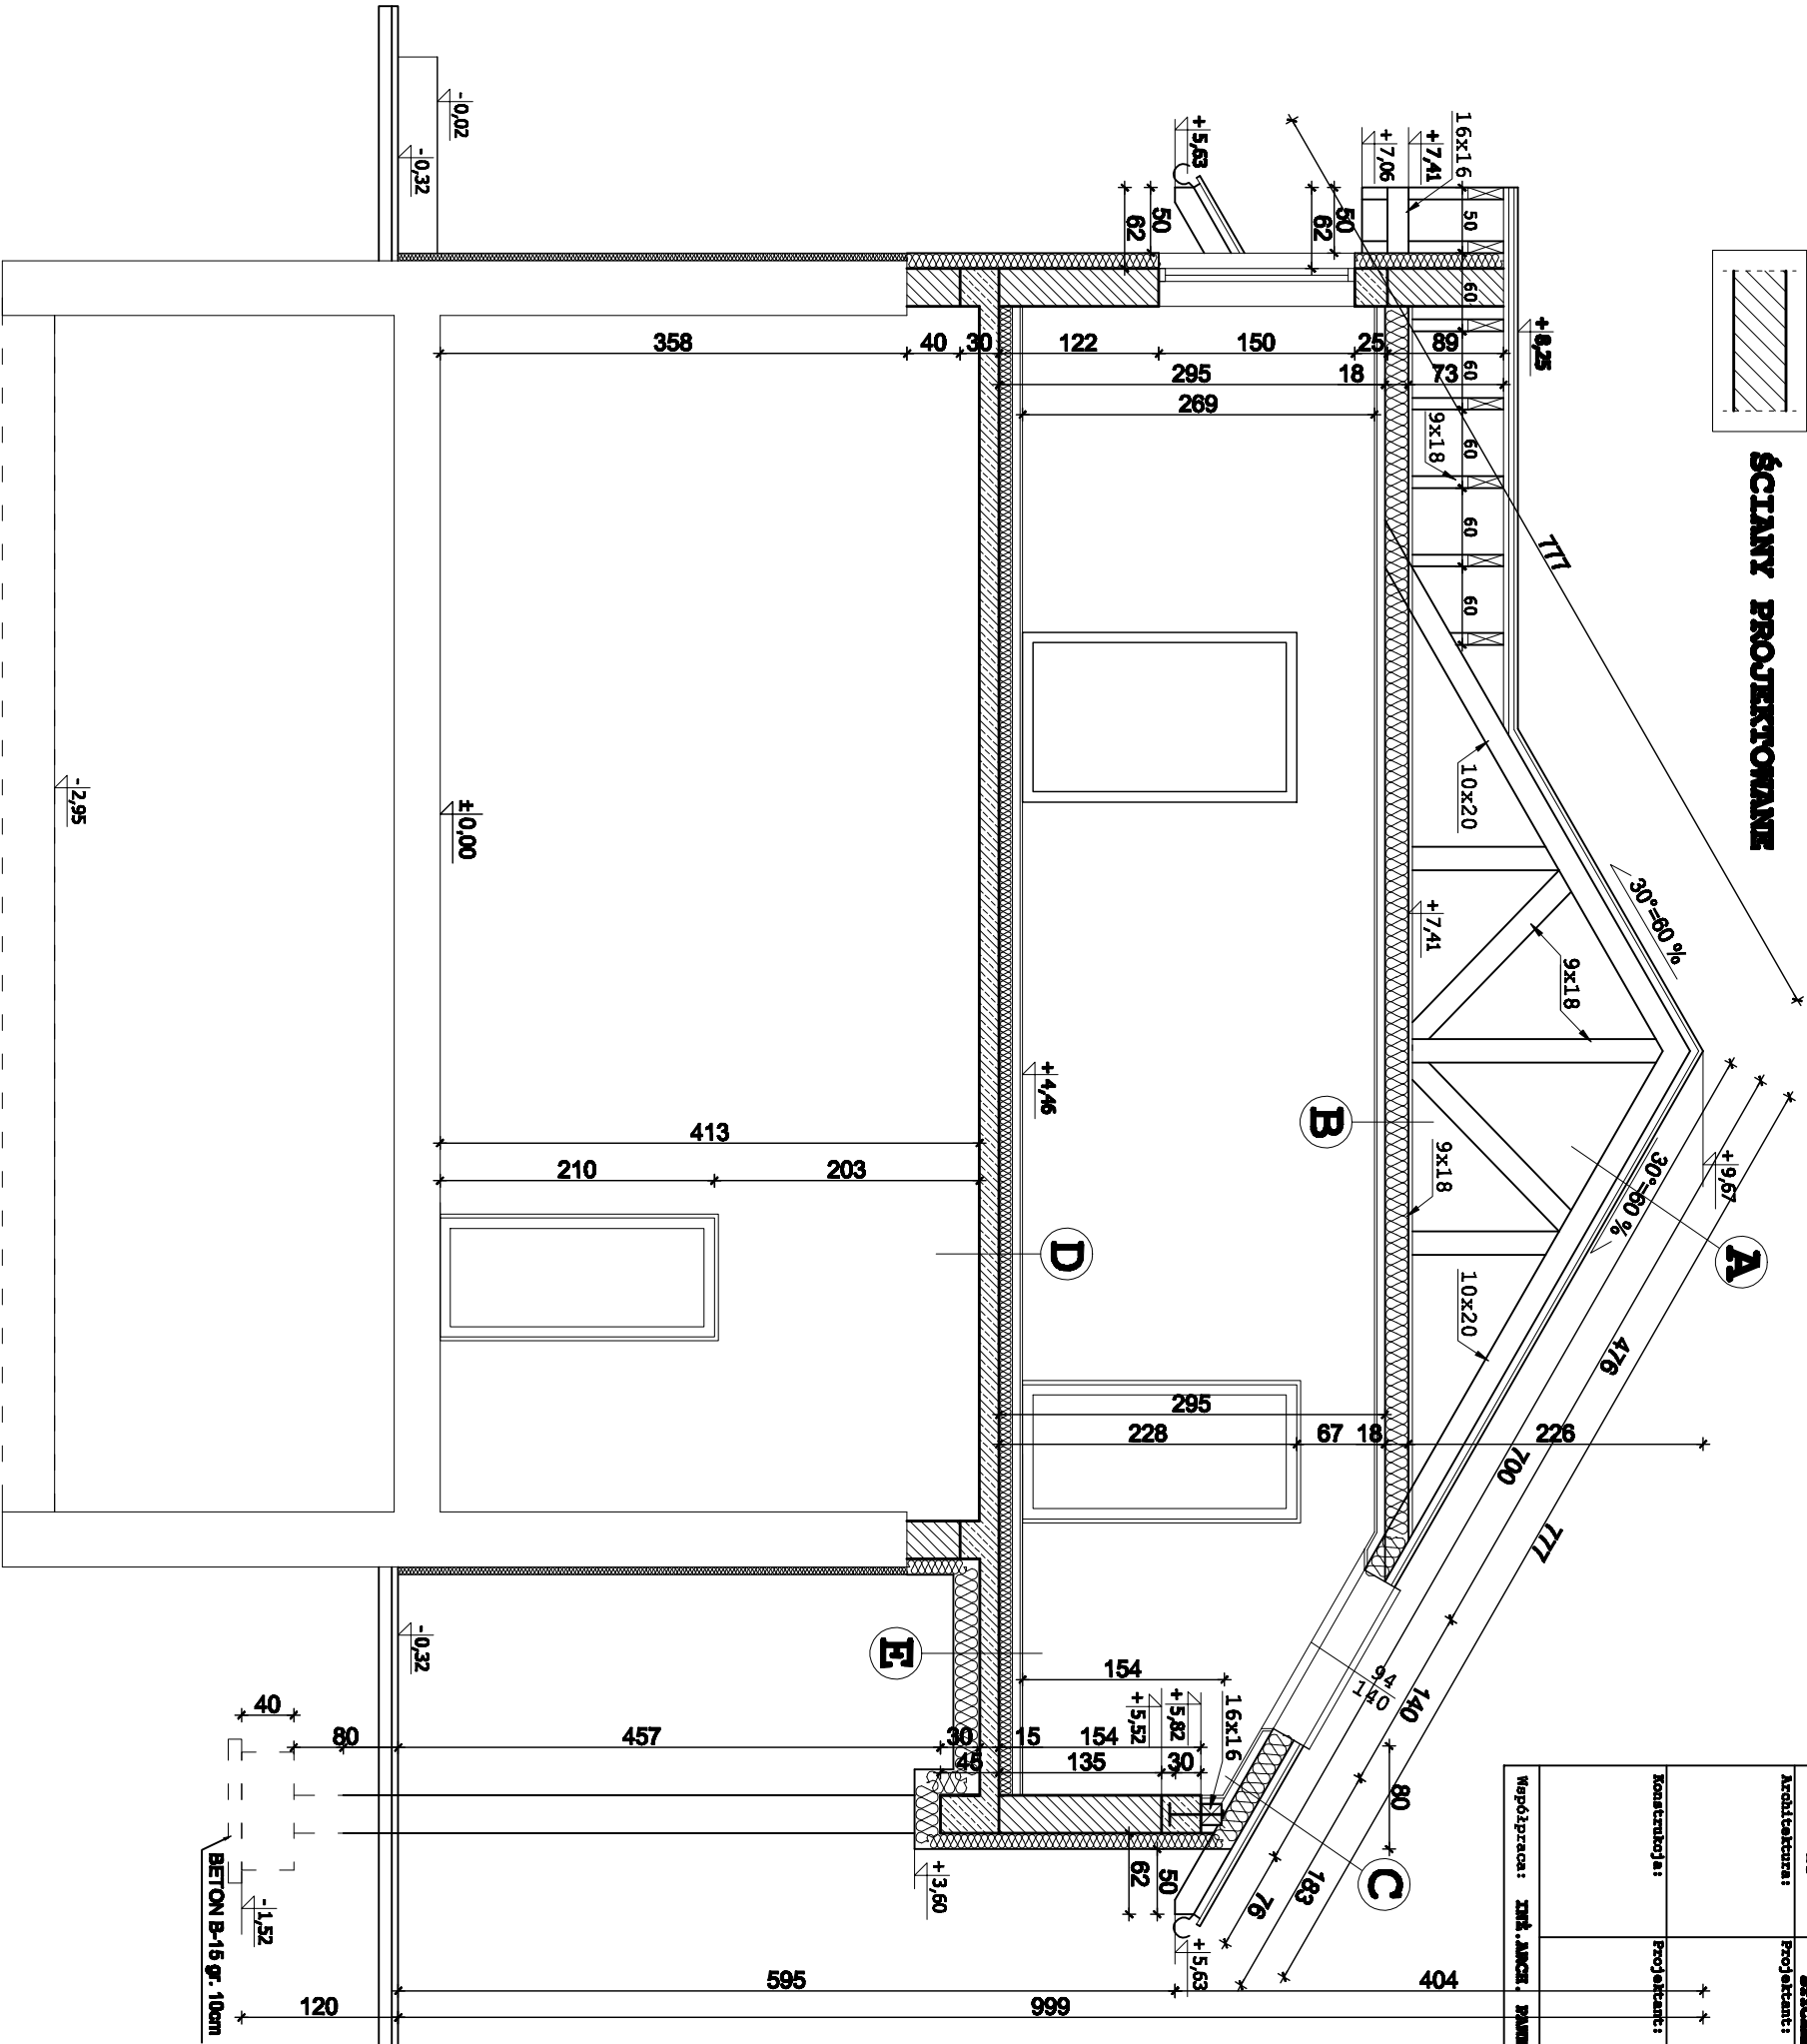

- A. Dach - poleć nie ocieplona
- BLACHA
 - LATY 5 x 4 cm
 - KONTRLATY 2 x 5 cm
 - FOLIA PAROPRZEPUSZCZALNA EUROTOP
 - KONSTRUKCJA DACHU - KRATOWNICA
- B. Strop
- DESKA GR. 3 cm
 - FOLIA PAROPRZEPUSZCZALNA EUROTOP
 - WELNA MINERALNA POKRYWARDA (między JEKAMI 9x18) gr. 20 cm
 - FOLIA PAROSZCZELNA
 - KONSTRUKCJA DLA SUCHEGO TYNKU
 - PŁYTY KARTONOWO GIPSOWE GKF 2 x 1,25 cm
- C. Stropodach
- BLACHA
 - LATY 5 x 4 cm
 - KONTRLATY 2 x 5 cm
 - FOLIA PAROPRZEPUSZCZALNA EUROTOP
 - WELNA MINERALNA POKRYWARDA (między KROKWIAMI 10x20) gr. 20 cm
 - FOLIA PAROSZCZELNA
 - KONSTRUKCJA DLA SUCHEGO TYNKU
 - PŁYTY KARTONOWO GIPSOWE GKF 2 x 1,25 cm
- D. Strop nad parterem
- PANELE PODŁOGOWE 2,0 cm
 - WYLEWKA CEMENTOWA - żłobna GR. 6 cm
 - FOLIA IZOLACYJNA
 - STYROPIAN FS-20 GR. 10 cm
 - PŁYTA ŻELBETOWA GR. 15 cm
 - TYNK CEMENTOWY GR. 1,5 cm
- E. Strop nad parterem
- PANELE PODŁOGOWE 2,0 cm
 - WYLEWKA CEMENTOWA - żłobna GR. 6 cm
 - FOLIA IZOLACYJNA
 - STYROPIAN FS-20 GR. 10 cm
 - PŁYTA ŻELBETOWA GR. 14 cm
 - STYROPIAN FS-15 GR. 10 cm