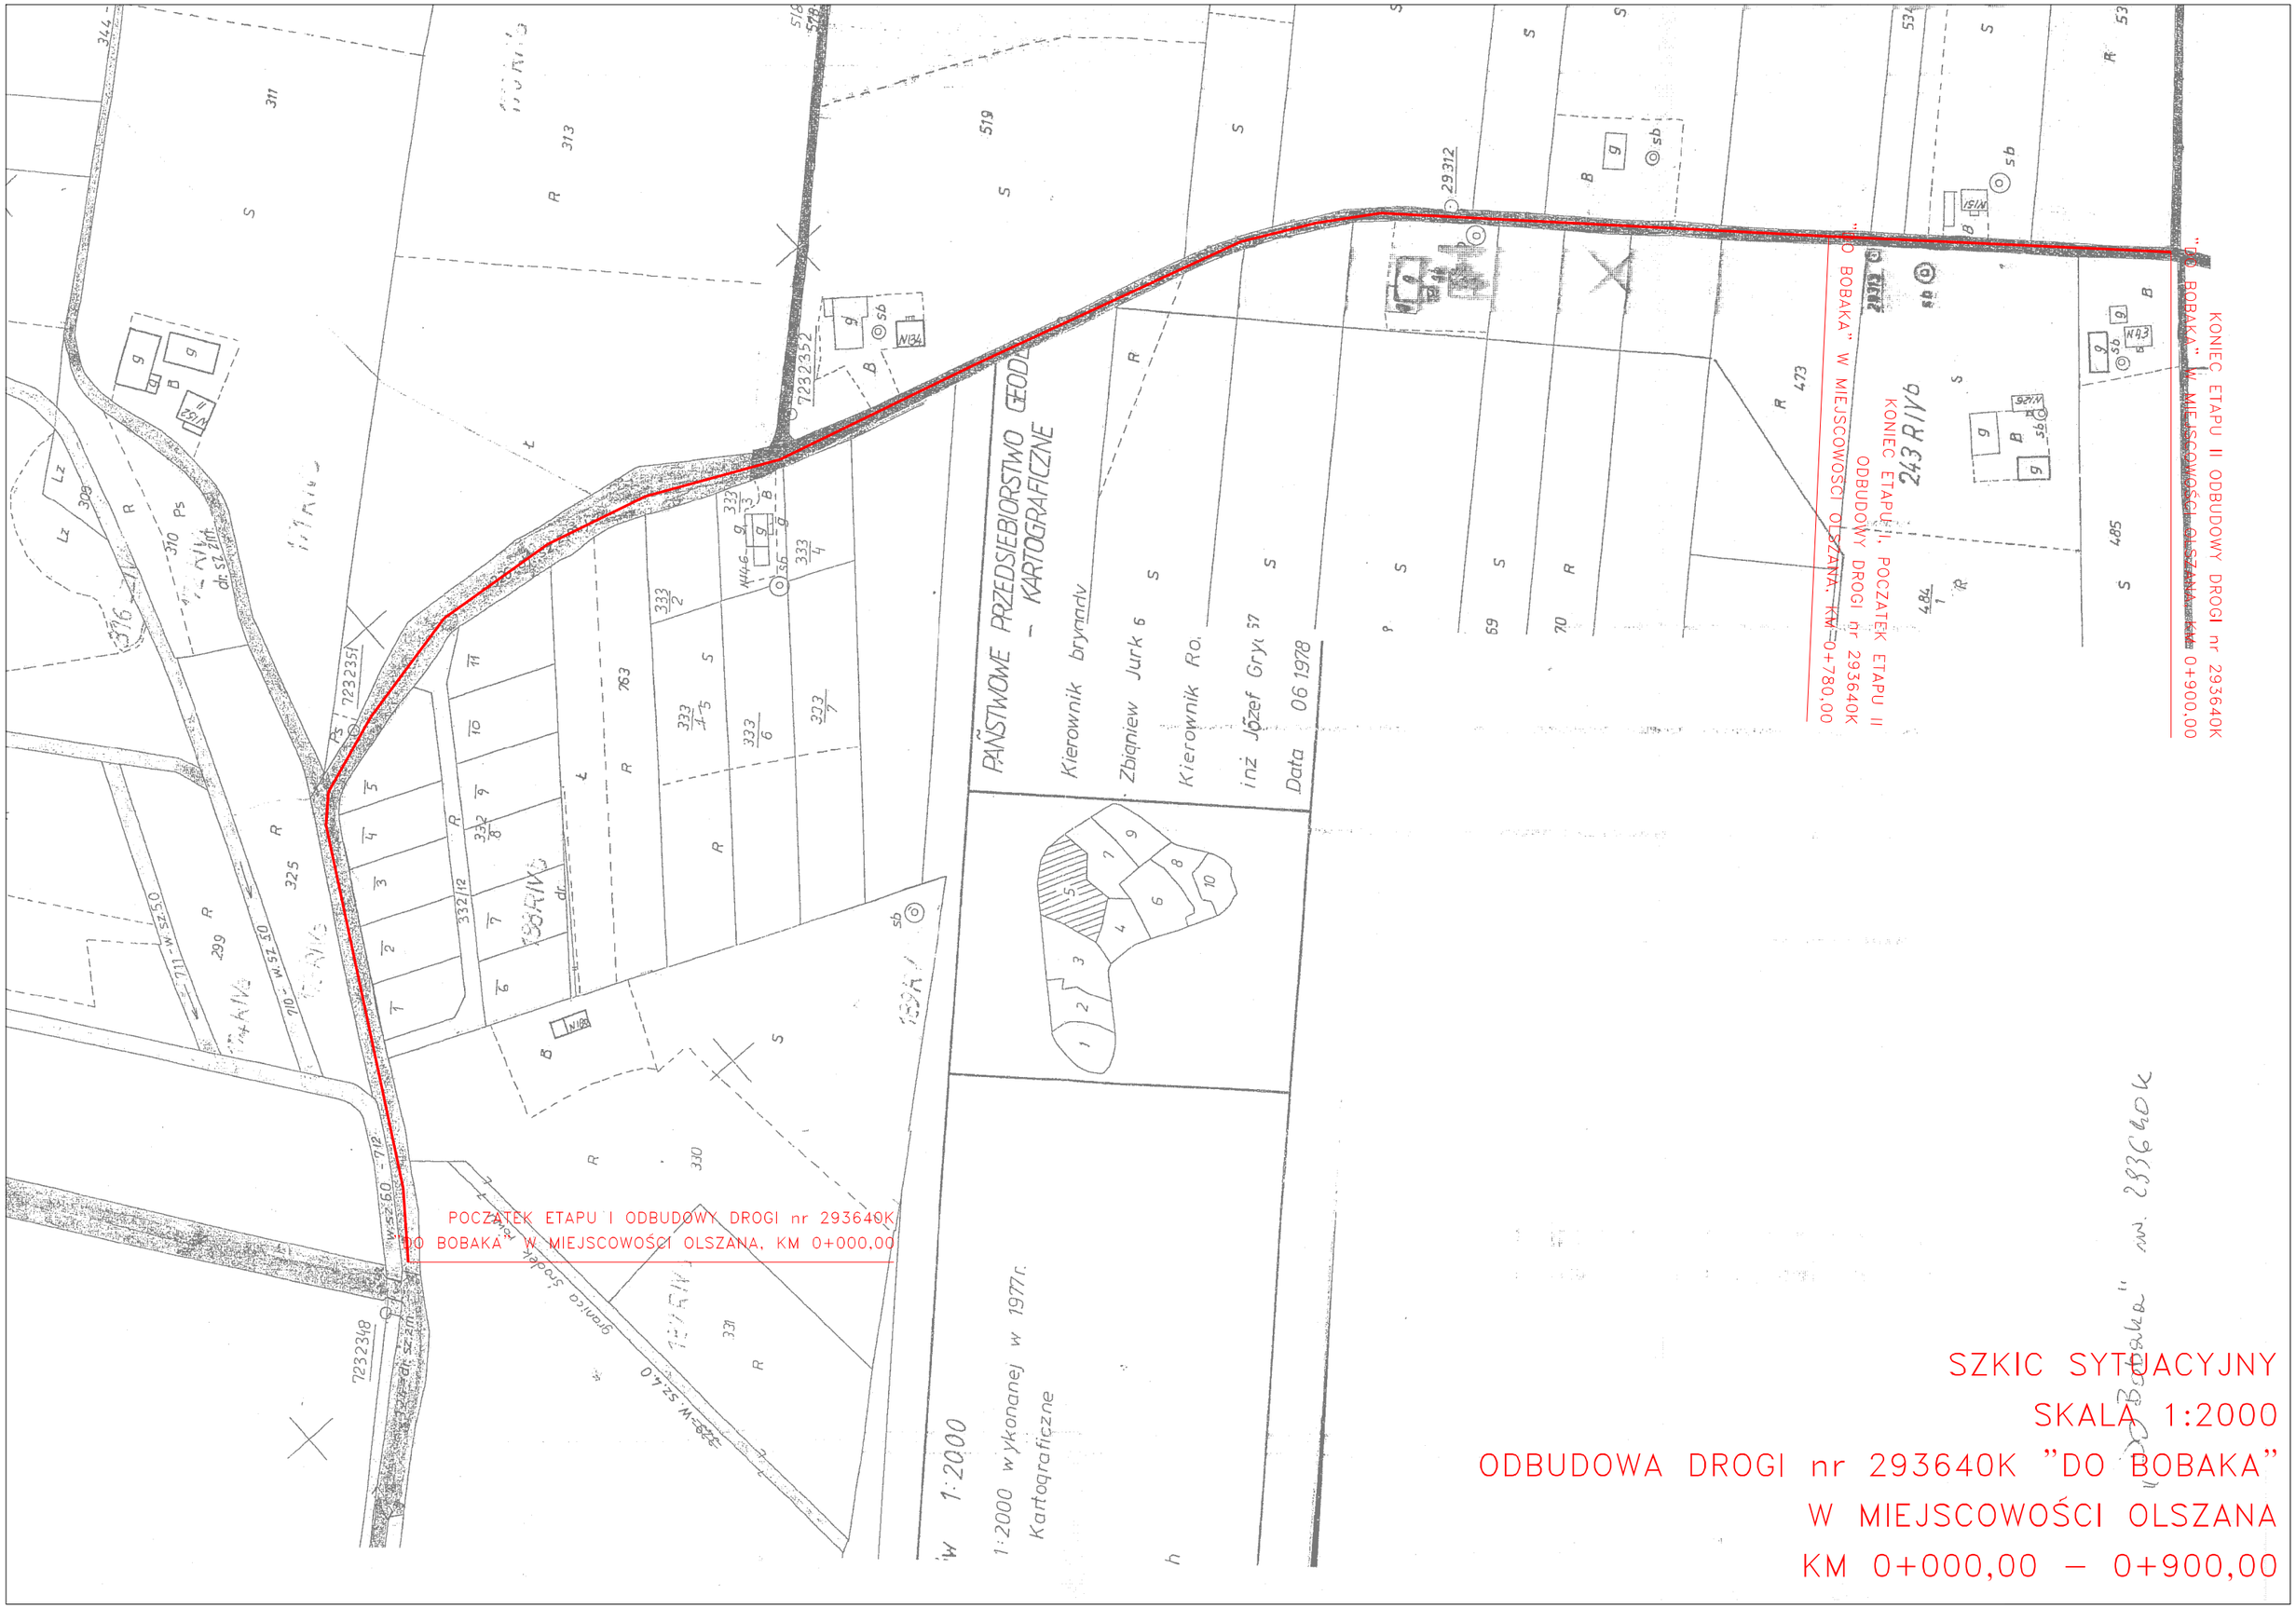

SZKIC SYTUACYJNY
SKALA 1:2000
ODBUDOWA DROGI nr 293640K "DO BOBAKA"
W MIEJSCOWOŚCI OLSZANA
KM 0+000,00 – 0+900,00