


"Osowie Rogi" w m. Podegrodzie
skala 1:50

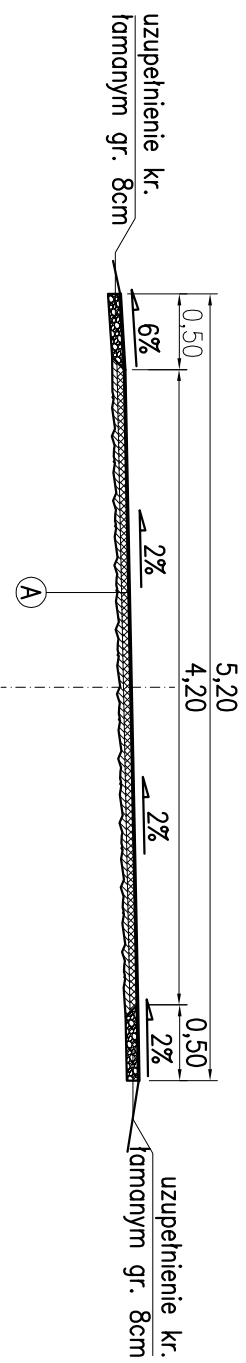

5cm	w-wa ścierna z BA
śr. 3cm	wyrównanie ist. podbudowy
	BA 0/16