


ZESTAWIENIE MATERIAŁÓW ELEWACYJNYCH			
NR	ELEMENT	MATERIAŁ	KOLOR
1	OKADZINA ŚCIANY	tynk akrylowy,	
2	OKADZINA ŚCIANY	tynk akrylowy,	
3	OKADZINA ŚCIANY – COKÓŁ	tynk akrylowy,	
4	OKADZINA ŚCIANY – GZTAS	tynk akrylowy,	
5	OKADZINA ŚCIANY	tynk akrylowy,	
6	ZESTAW ALUMINIOWO – SZKLANY	siusarka aluminiowa, szyba bezpieczna	RAL 7035, SZKŁO BEZB. (NA PRZEMIANACH NIEPRZECIEŻNYCH)
7	STOLARKA OKIENNA I DRZWIOWA	siolarka PCV	RAL 9003, SZKŁO BEZB.
8	PARAPETY ZEWNĘTRZNE	blachia tytanowo – cynkowa	NATURALNY, GRAPTOWY
9	OBROBKI BLACHARSKIE	blachia tytanowo – cynkowa	NATURALNY, GRAPTOWY
10	RYNNY I RURY SPUSTOWE	blachia tytanowo – cynkowa	NATURALNY, GRAPTOWY
11	BALUSTRADA	stal nierdzewna	NATURALNY
12	SCHODY ZEWNĘTRZNE	pyłki gres, stopnie ryflowane	BRZOWY
13	ZADASZENIE	systemowe el. stalowe, szyba bezpieczna	POPELIATY

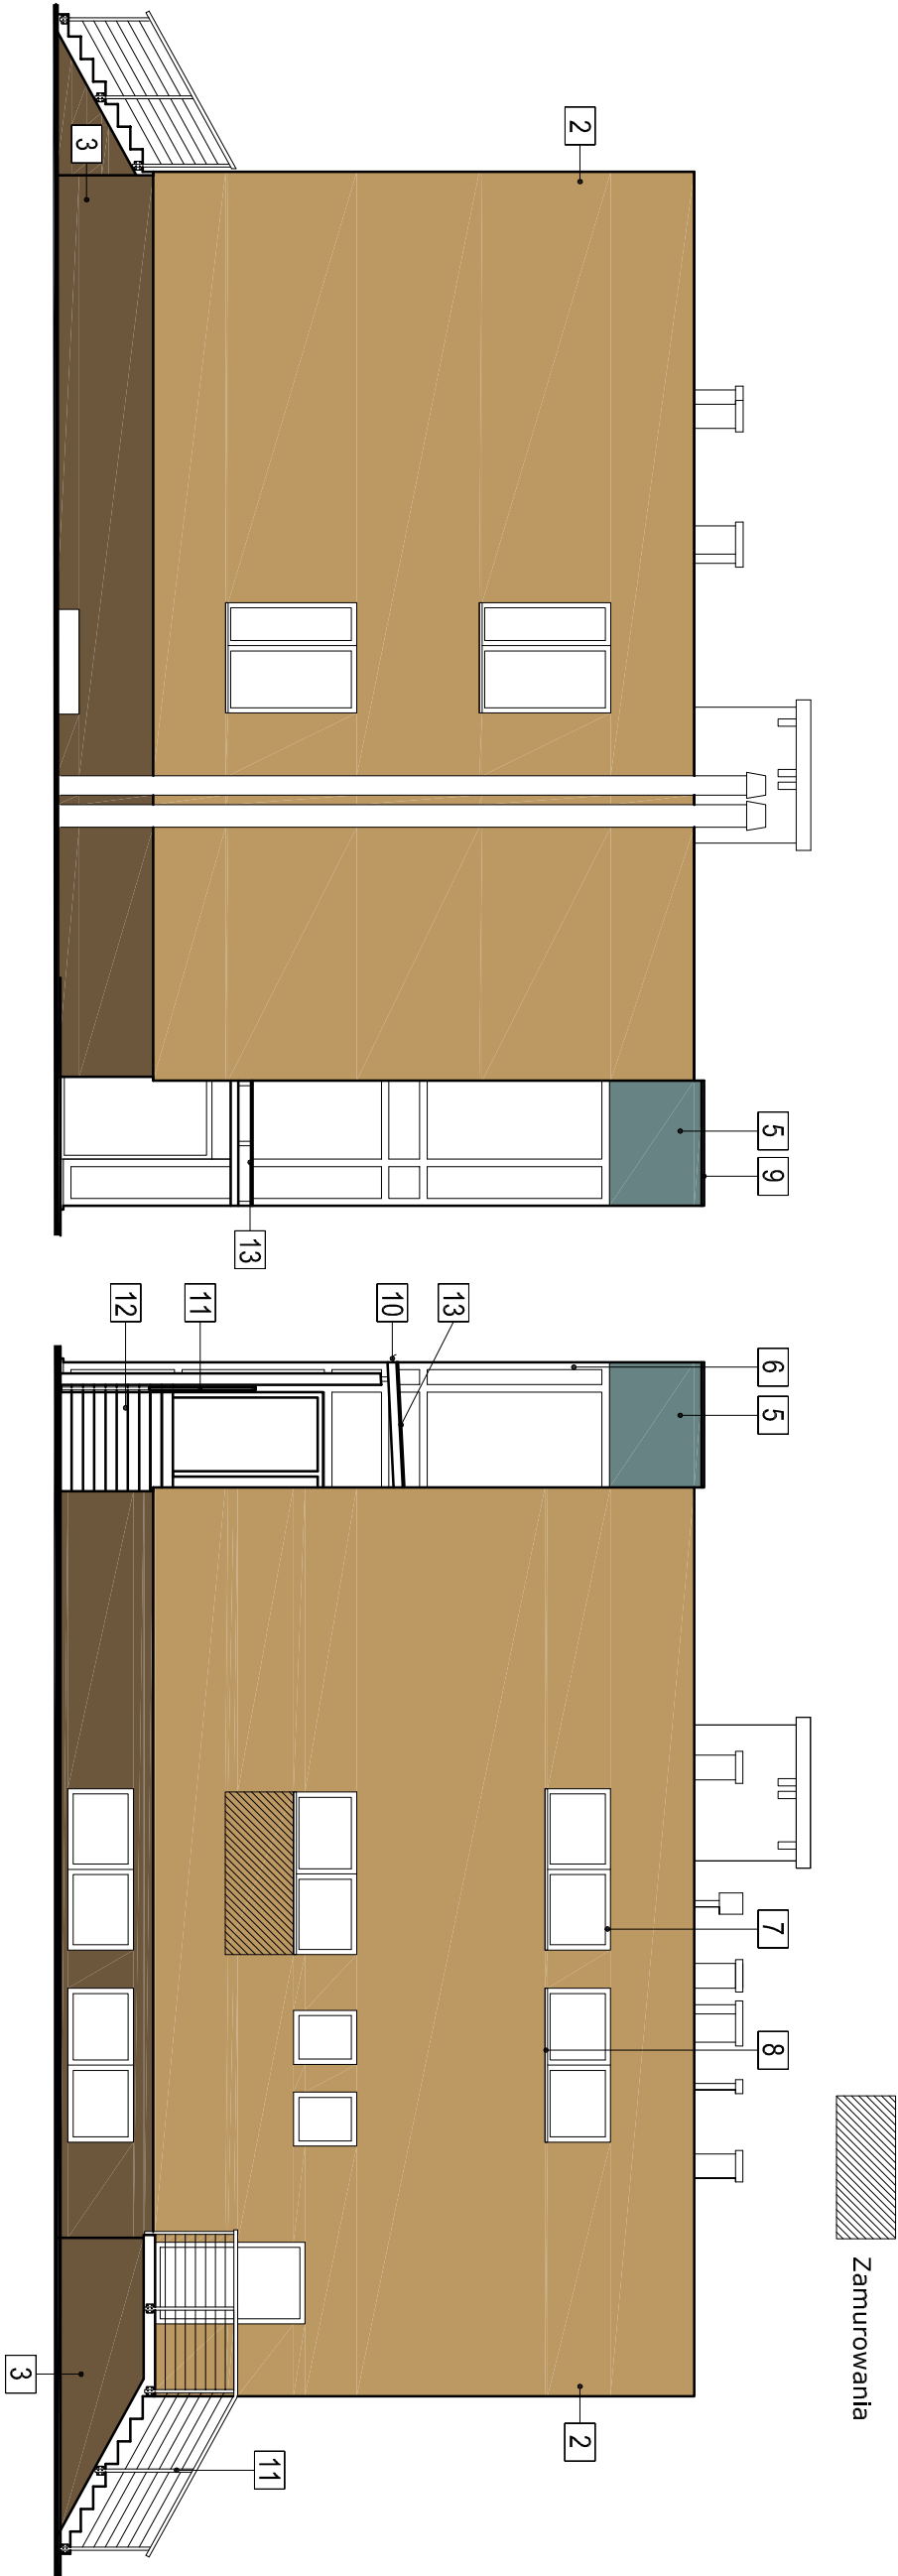

INWESTOR

GINIA PODEGRODZIE,
33-366 PODEGRODZIE 248

OBIEKT

OŚRODEK ZDROWIA W PODEGRODZIU

ADRES INWESTYCJI

PODEGRODZIE 248, DZIAŁKA NR 635
GM. PODEGRODZIE

BUDOWA PROJEKTOWA

AGENCJA PROJEKTOWA "A-4"

KOMPLEKSOWA OBSŁUGA INWESTYCJI I ARHITEKTURY S.M.A.G.A. SP. J.

ul. Mickiewicza 10, 33-366 PODEGRODZIE, tel. 71 700 10 10, e-mail: biuro@ap-a4.pl

PROJEKTOWAL

mgr inż. arch. BEATA SMAGA

mgr inż. arch. MAREK SMAGA

SPRAWDZIŁ

mgr inż. arch. MAREK SMAGA

mgr inż. bud. UAN-7342-12892

FORMAT PAPIERU

A2

SKALA

1: 100

DATA

24-01-2010

REWIZJA

0

BRANŻA

ARCHITEKTURA

STADIUM

PROJEKT

BUDOWLANO-ZMIENIONO

ELEWACJA PÓŁN-ZACH I POŁUD-WSCH.

WYKAZ

10