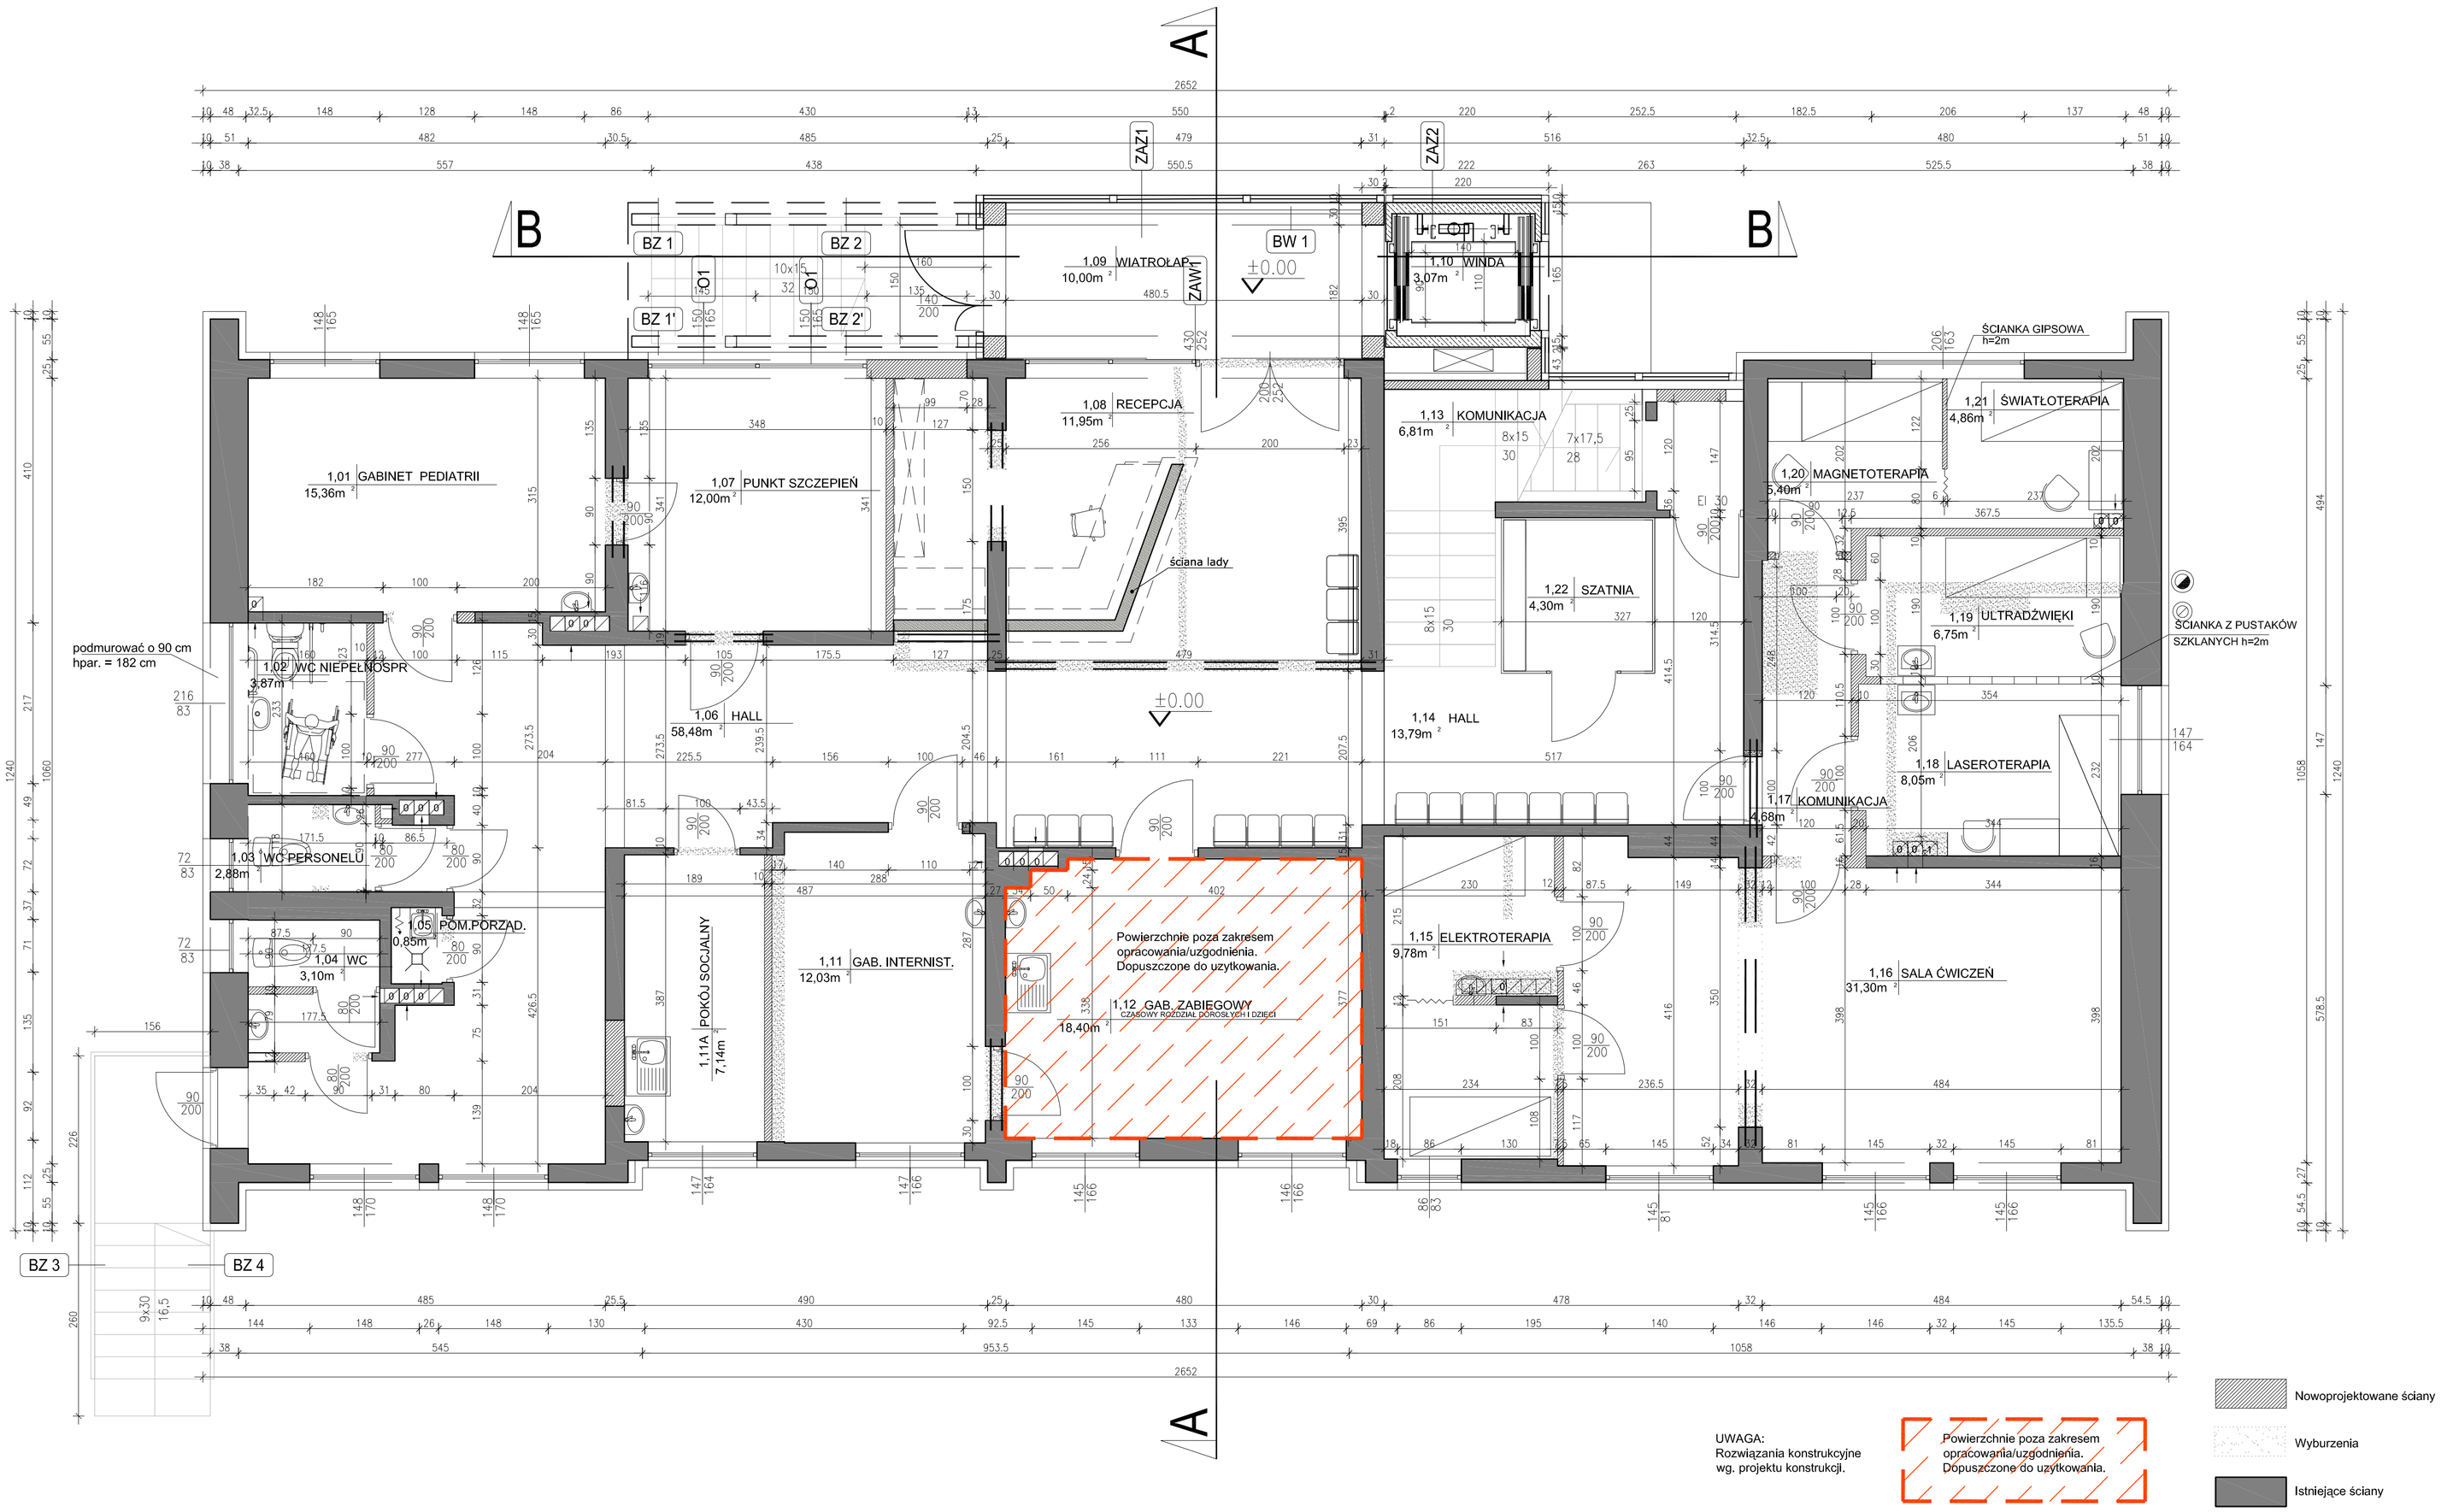

UWAGA:
Rozwiązania konstrukcyjne
wg. projektu konstrukcji.

Powierzchnie poza zakresem
opracowania/uzgodnienia.
Dopuszczone do użytkowania.

Nowoprojektowane ściany

Wyburzenia

Istniejące ściany

SCHEMAT

INWESTOR

GMINA PODEGRODZIE,
33-386 PODEGRODZIE 248

OBIEKT

OŚRODEK ZDROWIA W PODEGRODZIU

ADRES INWESTYCJI

PODEGRODZIE 248, DZIAŁKA NR 635
GM. PODEGRODZIE

BIURO PROJEKTOWE

AGENCJA PROJEKTOWA "A-4"
KOMPLEKSOWA OBSŁUGA INWESTYCJI MAREK SMAGA I WSPÓLNICY SP. J.
AL. PR. BUDOWIEGO 46 NOWY SĄCZ 33-300 TEL/FAX_018 - 443 77 85, 443 73 31
WWW.AGENCJA4.PL EMAIL_BIURO@AGENCJA4.PL NIP_734 001 03 96 REGON_490461927

PROJEKTOWAŁ	mgr inż. arch. BEATA SMAGA		PODPIS
	upr. proj. bud. UAN-7342-129/92		
SPRAWDZIŁ	mgr inż. arch. MAREK SMAGA		PODPIS
	upr. proj. bud. UAN-7342-130/92		
FORMAT PAPIERU	SKALA	DATA	REWIZJA
A1	1: 50	24-01-2010	0
BRANŻA	ARCHITEKTURA	STADIUM	PROJEKT BUDOWLANY-ZMIENIONY

NAZWA RYSUNKU

RZUT PARTERU

UWAGI

NUMER RYSUNKU

03