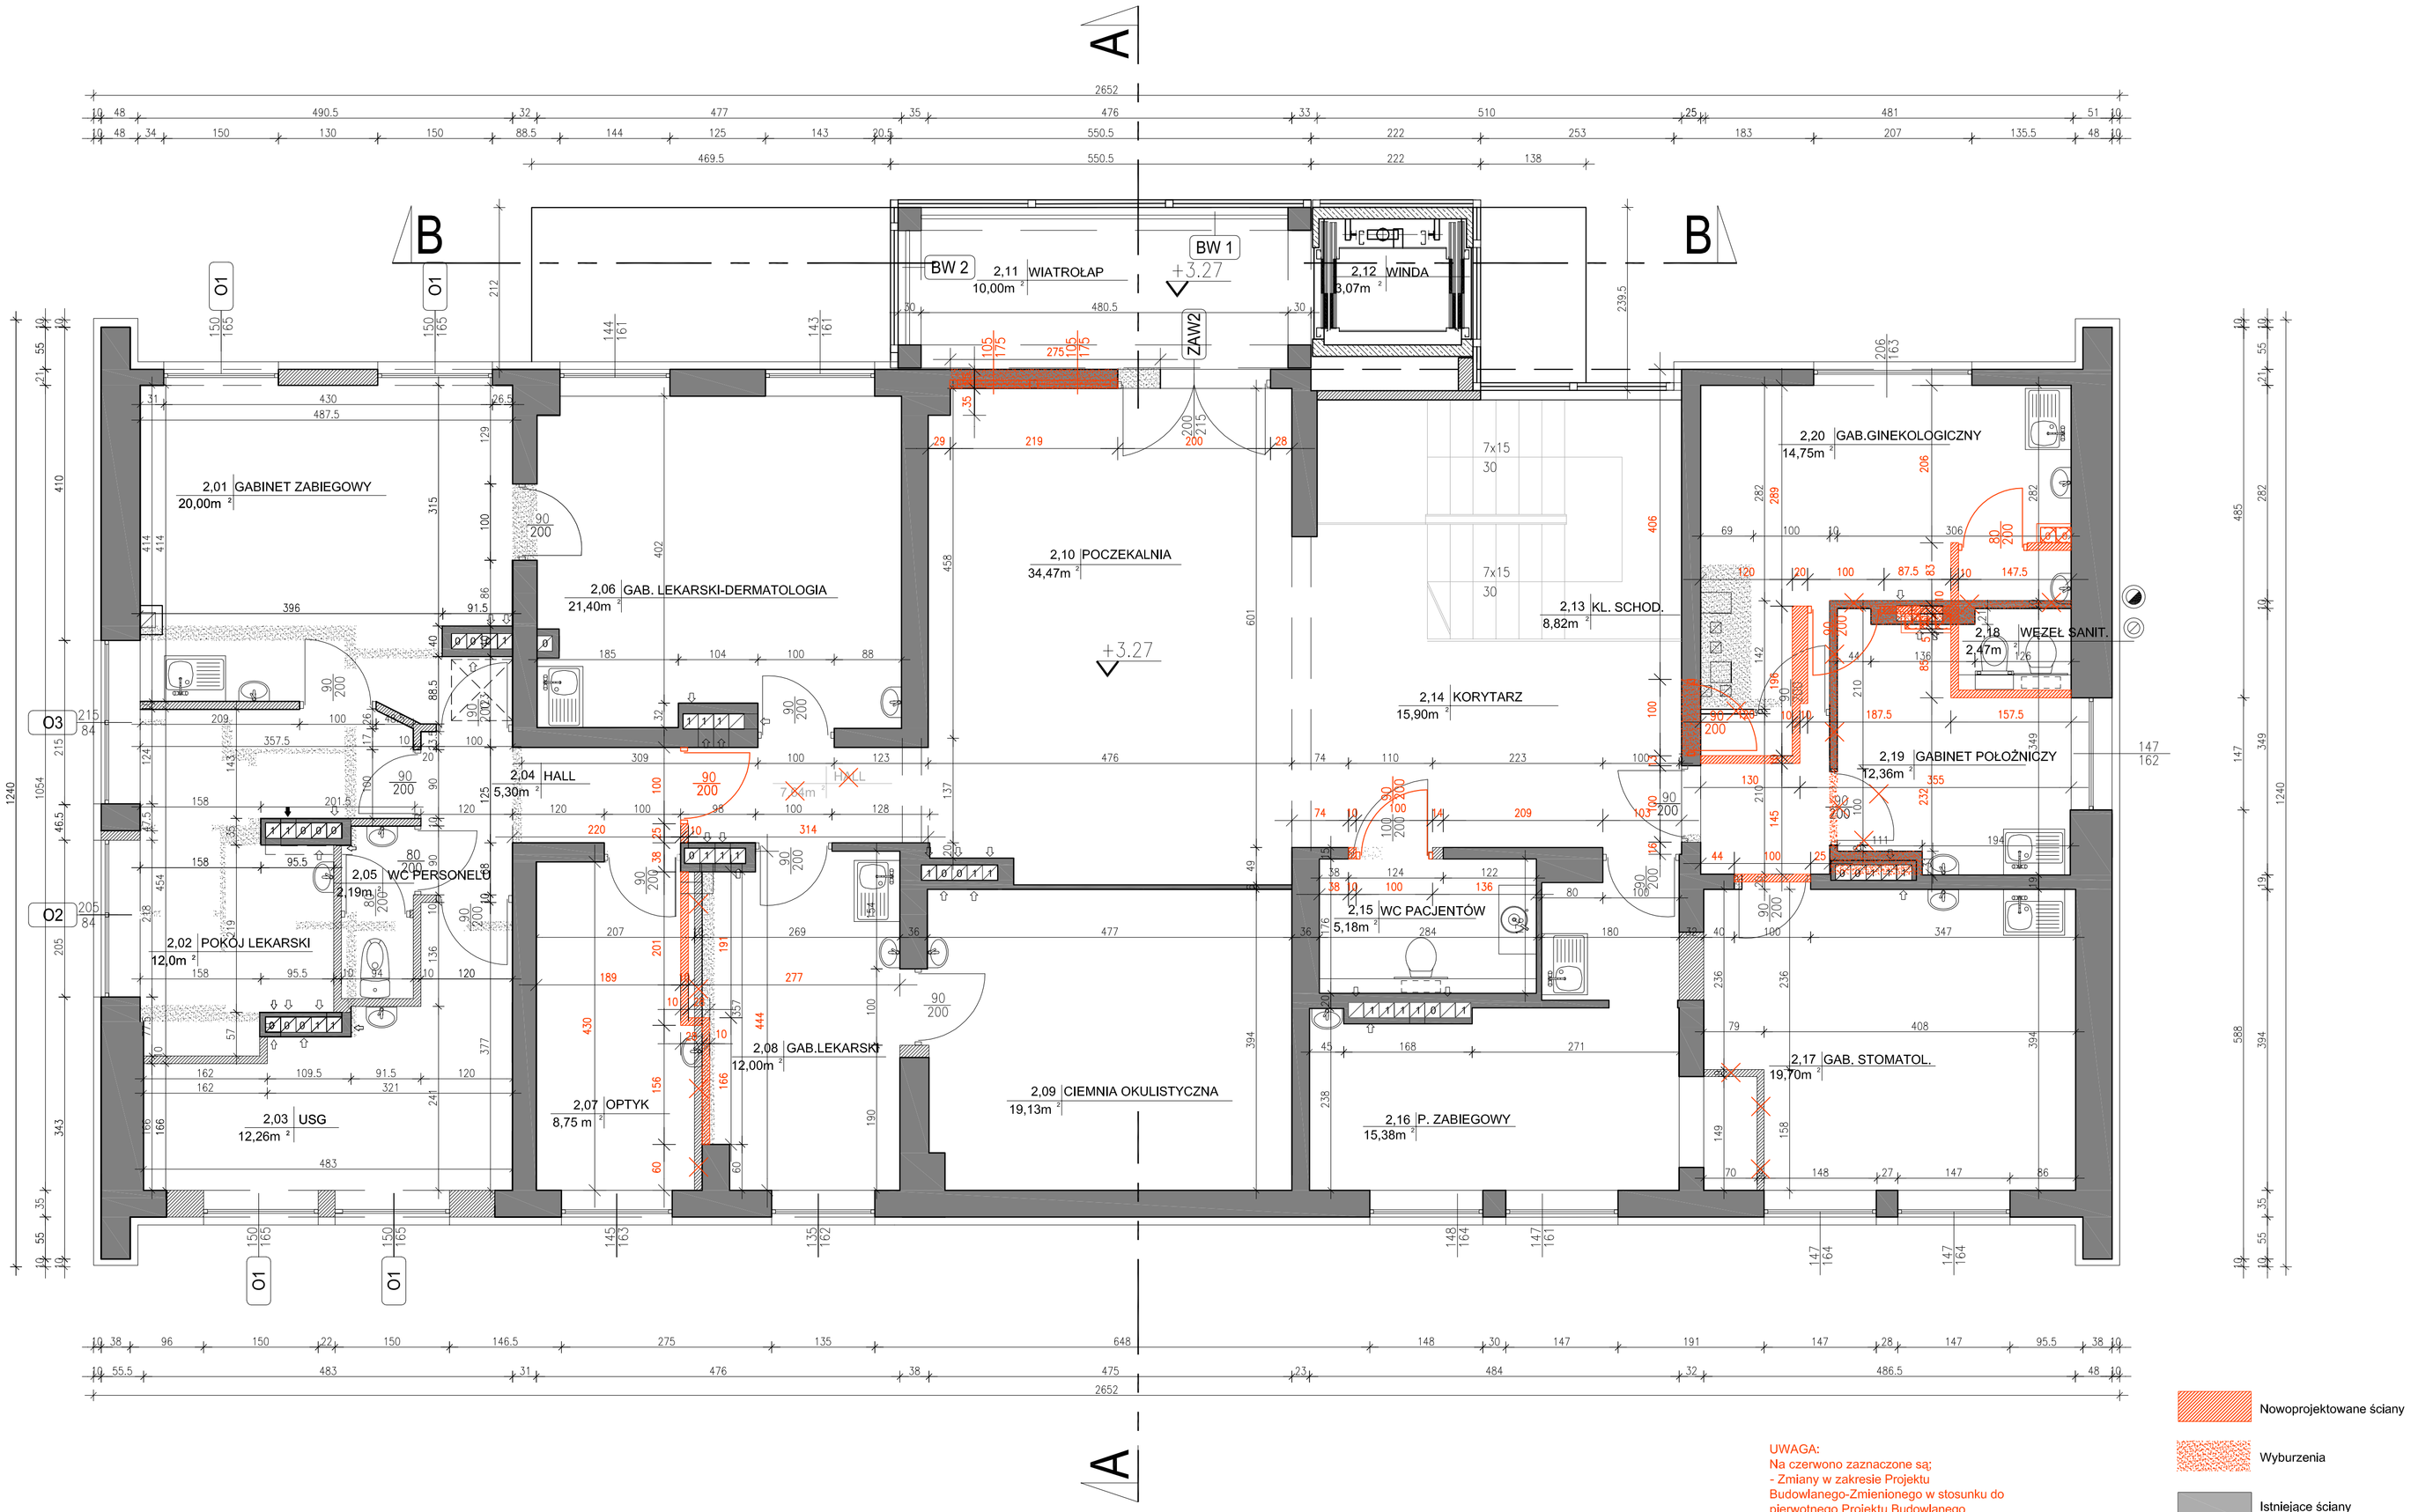

UWAGA:
Na czerwono zaznaczone są;
- Zmiany w zakresie Projektu Budowlanego-Zmienionego w stosunku do pierwotnego Projektu Budowlanego zatwierdzonego z pozwoleniem na budowę z dnia 04.06.2008r [GB.II.7351-15/29/08]

Nowoprojektowane ściany

Wyburzenia

Istniejące ściany

SCHEMAT

INWESTOR

GMINA PODEGRODZIE,
33-386 PODEGRODZIE 248

OBIEKT

OŚRODEK ZDROWIA W PODEGRODZIU

ADRES INWESTYCJI

PODEGRODZIE 248, DZIAŁKA NR 635
GM. PODEGRODZIE

BIURO PROJEKTOWE

AGENCJA PROJEKTOWA "A-4"
KOMPLEKSOWA OBSŁUGA INWESTYCJI MAREK SMAGA I WSPÓLNICY SP.J.
AL.PIŁSUDSKIEGO 46 NOWY SĄCZ 33-300 TEL/FAX.018 – 443 77 65, 443 73 31
WWW.AGENCJAA4.PL EMAIL: BIURO@AGENCJAA4.PL NIP: 734 001 03 66 REGON: 490461007

PROJEKTOWAŁ	mgr inż. arch. BEATA SMAGA		PODPIS
	upr. proj. bud. UAN-7342-129/92		
SPRAWDZIŁ	mgr inż. arch. MAREK SMAGA		PODPIS
	upr. proj. bud. UAN-7342-130/92		
FORMAT PAPIERU: A1	SKALA: 1: 50	DATA: 24-01-2010	REWIZJA: 0
BRANŻA: ARCHITEKTURA		STADIUM: PROJEKT BUDOWLANY-ZMIENIONY	

NAZWA RYSUNKU

RZUT PIĘTRA-ZAKRES ZMIAN

UWAGI

NUMER RYSUNKU: 04a