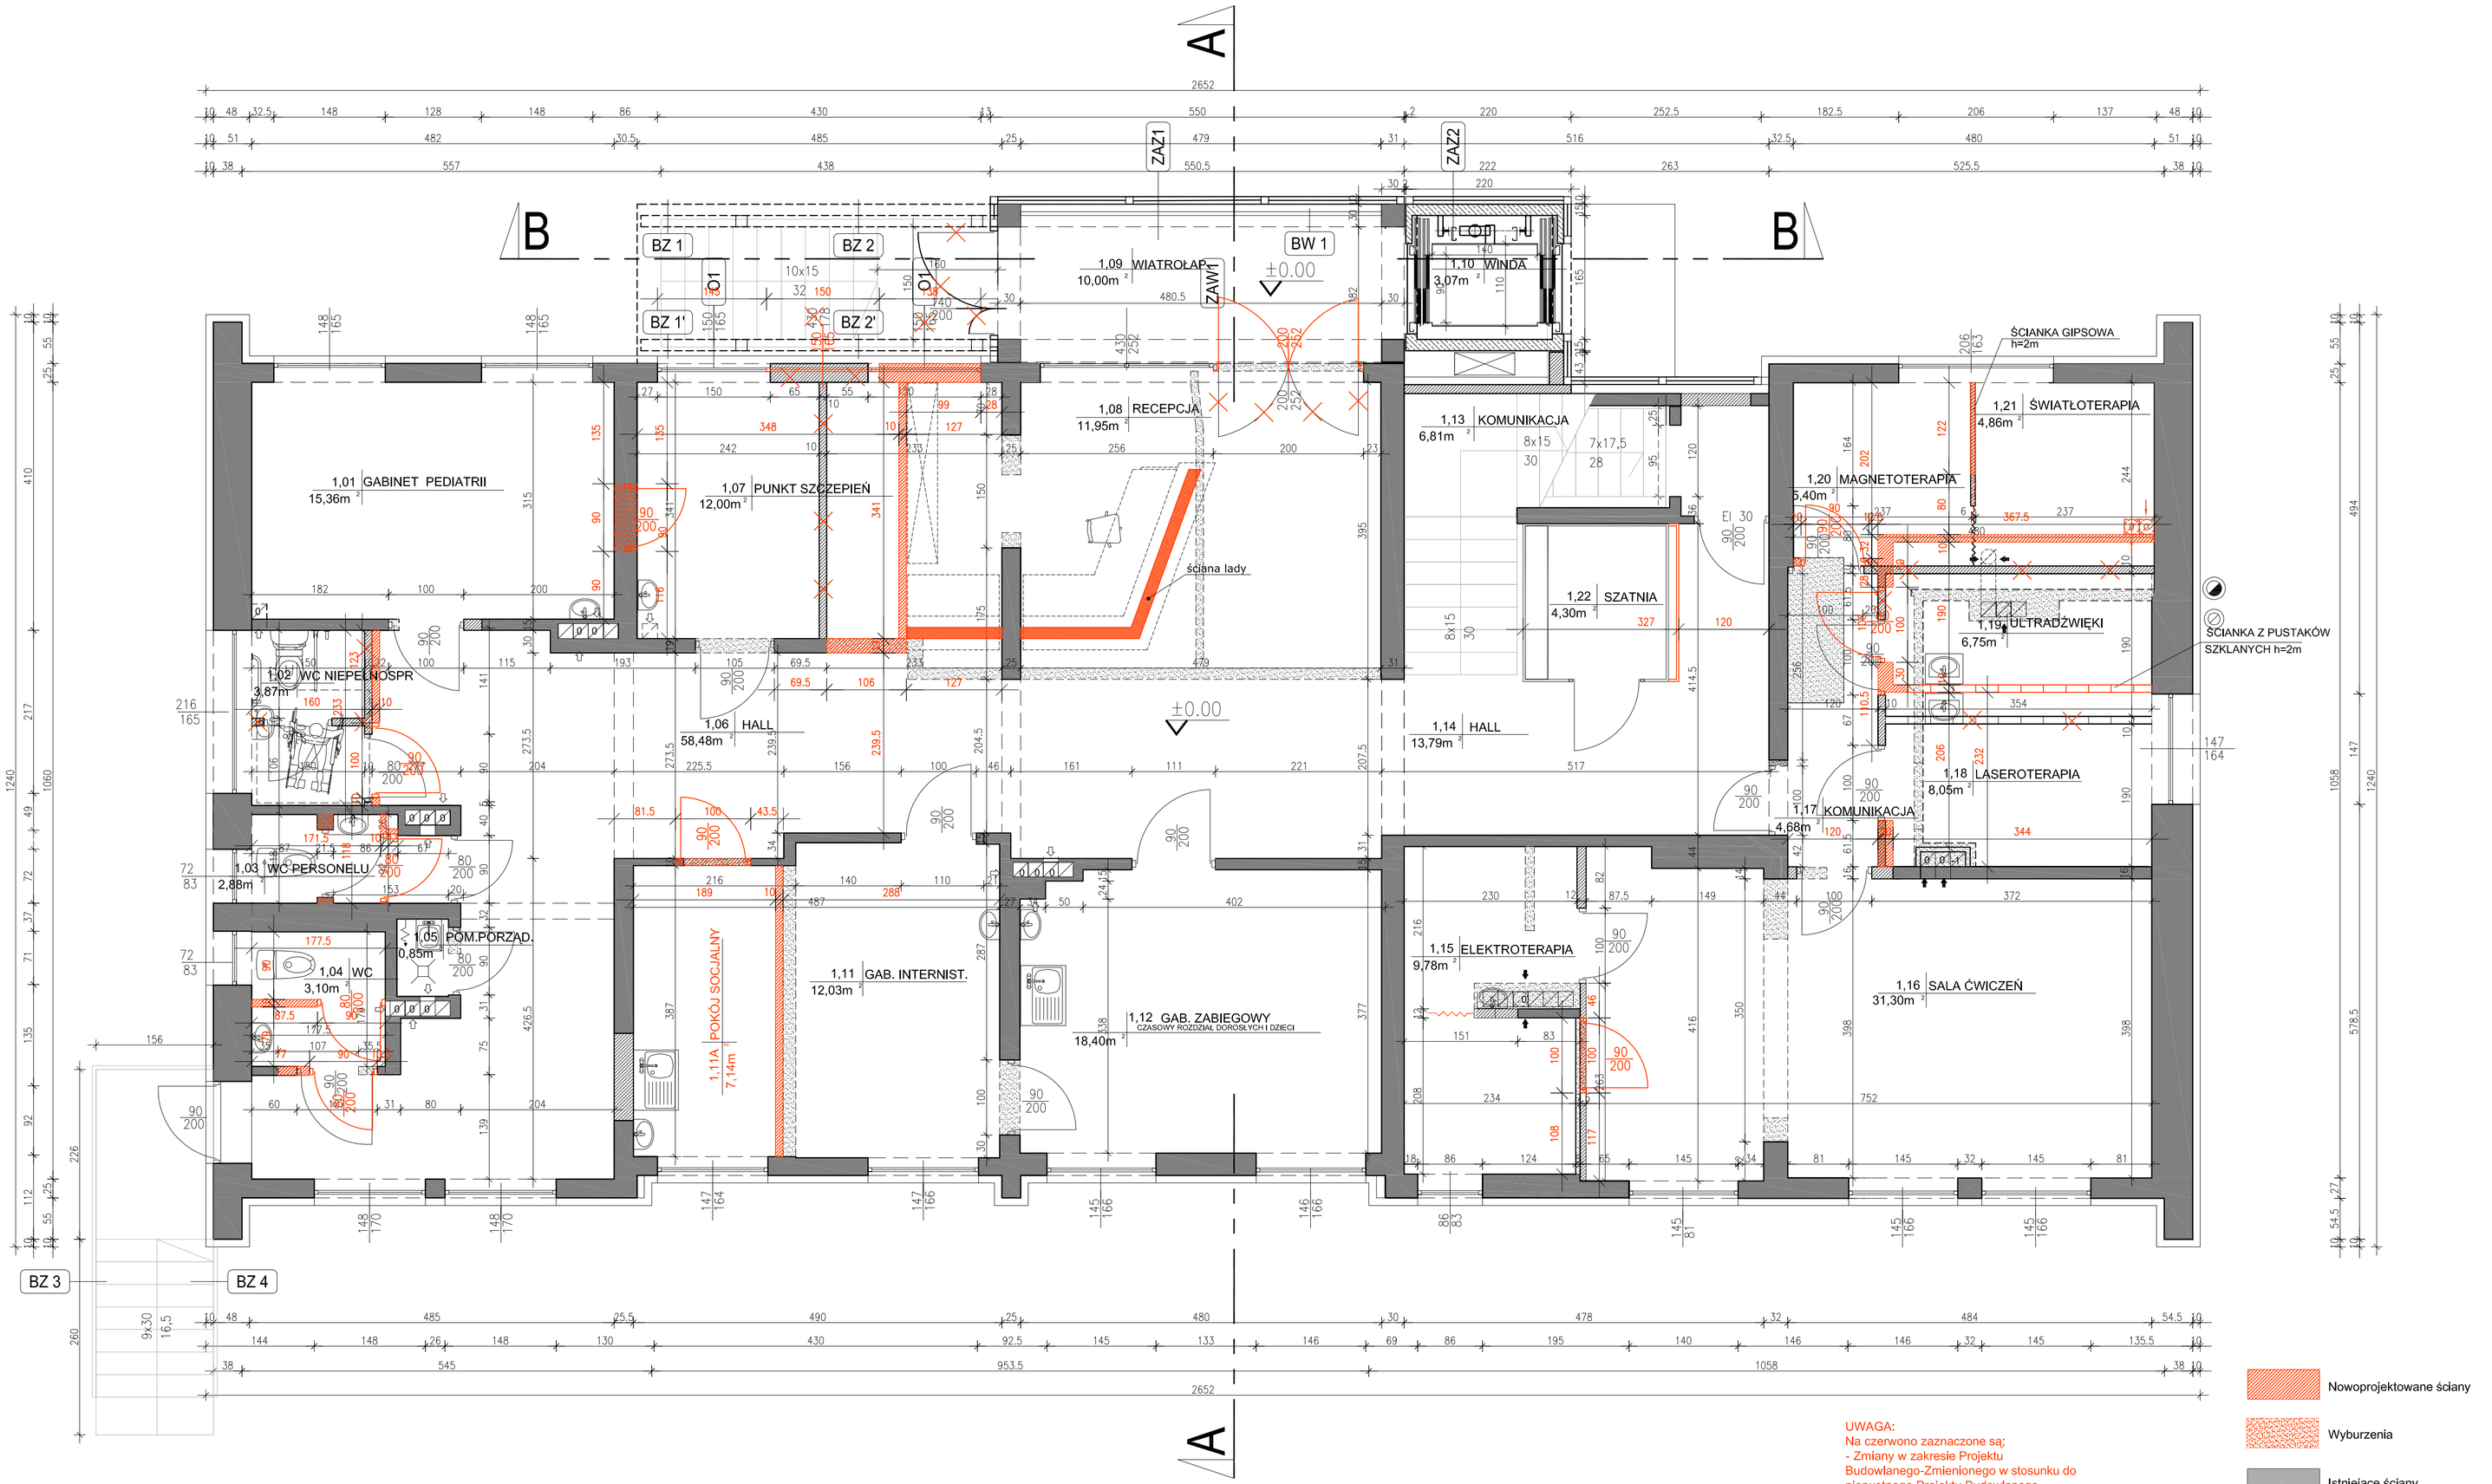

Nowoprojektowane ściany

Wyburzenia

Istniejące ściany

UWAGA:
Na czerwono zaznaczone są;
- Zmiany w zakresie Projektu Budowlanego-Zmienionego w stosunku do pierwotnego Projektu Budowlanego zatwierdzonego z pozwoleniem na budowę z dnia 04.06.2008r [GB.II.7351-15/29/08]

SCHEMAT

INWESTOR
GMINA PODEGRODZIE,
33-386 PODEGRODZIE 248

OBIEKT
OŚRODEK ZDROWIA W PODEGRODZIU

ADRES INWESTYCJI
PODEGRODZIE 248, DZIAŁKA NR 635
GM. PODEGRODZIE

BIURO PROJEKTOWE
AGENCJA PROJEKTOWA "A-4"
KOMPLEKSOWA OBSŁUGA INWESTYCJI MAREK SMAGA I WSPÓLNICY SP.J.
AL.PKLSUDSKIEGO 46 NOWY SĄCZ 33-300 TEL/FAX_018 / 443 77 65, 443 73 31
WWW.AGENCJAA4.PL EMAIL_BIURO@AGENCJAA4.PL NIP_734 001 03 66 REGON_490461827

PROJEKTOWAŁ	mgr inż. arch. BEATA SMAGA	PODPIS	
	upr. proj. bud. UAN-7342-129/92		
SPRAWDZIŁ	mgr inż. arch. MAREK SMAGA	PODPIS	
	upr. proj. bud. UAN-7342-130/92		
FORMAT PAPIERU	SKALA	DATA	REWIZJA
A1	1: 50	24-01-2010	0
BRANŻA		STADIUM	
ARCHITEKTURA		PROJEKT BUDOWLANY-ZMIENIONY	

NAZWA RYSUNKU
RZUT PARTERU-ZAKRES ZMIAN

UWAGI

NUMER RYSUNKU
03a