


ZESTAWIENIE MATERIAŁÓW ELEWACYJNYCH			
NR	ELEMENT	MATERIAŁ	KOLOR
1	OKŁADZINA ŚCIANY	tynek akrylowy,	
2	OKŁADZINA ŚCIANY	tynek akrylowy,	
3	OKŁADZINA ŚCIANY – COKÓŁ	tynek akrylowy,	
4	OKŁADZINA ŚCIANY – GZYMS	tynek akrylowy,	
5	OKŁADZINA ŚCIANY	tynek akrylowy,	
6	ZESTAW ALUMINIOWO – SZKLANY	ślusarka aluminiowa, szyba bezpieczna	RAL 7035, SZKŁO BEZB. (NA FRAGMENTACH NIEPRZEZIERNEJ)
7	STOLARKA OKIENNA I DRZWIOWA	stolarka PCV	RAL 9003, SZKŁO BEZB.
8	PARAPETY ZEWNĘTRZNE	blacha tytanowo– cynkowa	NATURALNY, GRAFITOWY
9	OBRÓBKI BLACHARSKIE	blacha tytanowo– cynkowa	NATURALNY, GRAFITOWY
10	RYNNY I RURY SPUSTOWE	blacha tytanowo– cynkowa	NATURALNY, GRAFITOWY
11	BALUSTRADA	stal nierdzewna	NATURALNY
12	SCHODY ZEWNĘTRZNE	plytki gres, stopnie ryflowane	BEŻOWY
13	ZADASZENIE	systemowe el. stalowe, szyba bezpieczna	POPIELATY

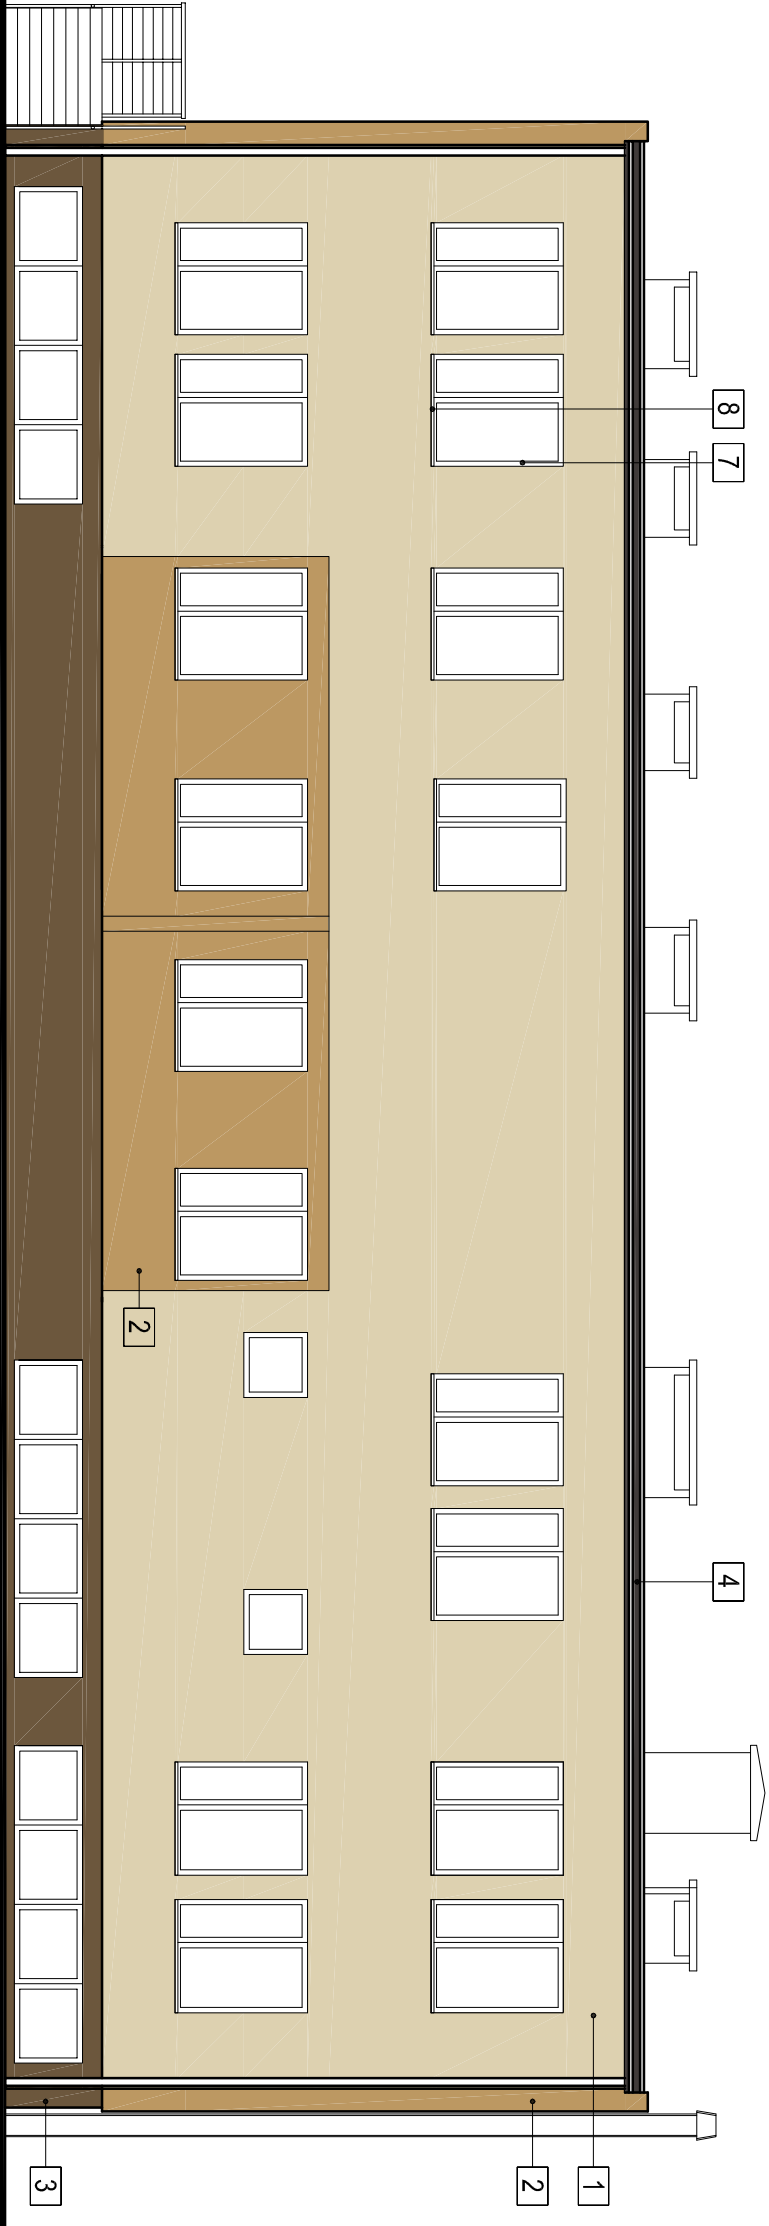

SCHEMAT			
INWESTOR GMINA PODEGRODZIE, 33-386 PODEGRODZIE 248			
OBIEKT OŚRODEK ZDROWIA W PODEGRODZIU			
ADRES INWESTYCJI PODEGRODZIE 248, DZIAŁKA NR 635 GM. PODEGRODZIE			
BIURO PROJEKTOWE AGENCJA PROJEKTOWA "A-4" KOMPLEKSOWA OBSŁUGA INWESTYCJI MAREK SMAGA I WSPÓLNICY SP. J. AL. PIŁSUDSKIEGO 46    NOWY SĄCZ 33-300    TEL/FAX 018-443 77 83, 443 73 31 WWW.AGENCIJA4.PL    EMAIL: BIURO@AGENCIJA4.PL    NIP: 724 001 03 86    REGON: 450461827			
PROJEKTOWAŁ		PODPIS	
mgr inż. arch. BEATA SMAGA			
upr. proj. bud. UAN-7342-129192			
SPRAWDZIŁ		PODPIS	
mgr inż. arch. MAREK SMAGA			
upr. proj. bud. UAN-7342-130192			
FORMAT PAPIERU	SKALA	DATA	REWIZJA
A3	1 : 100	24-01-2010	0
BRANŻA ARCHITEKTURA		STADIUM PROJEKT BUDOWLANY-ZMIENIONY	
NAZWA RYSUNKU ELEWACJA POŁUDNIOWO-ZACHODNIA			
UWAGI		NUMER RYSUNKU 09	