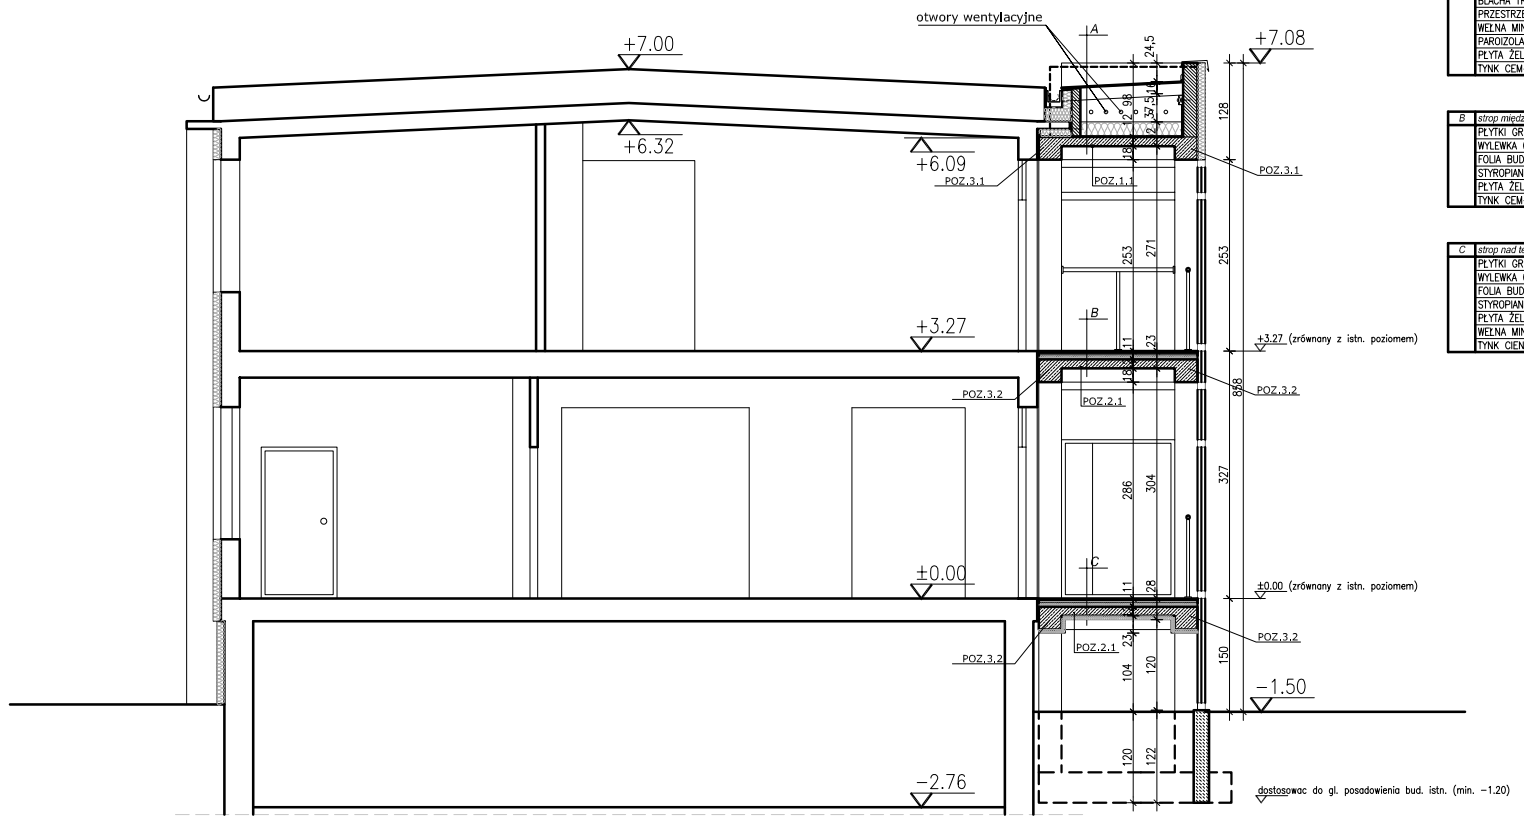

A	dach	U=0,xxxx W/(m²K)
	BLACHA TRAPEZOWA POWLEKANA T-160 16,0cm	
	PRZESTRZEŃ WENTYLOWANA	
	WEŁNA MINERALNA 20,0cm	
	PAROIZOLACJA- FOLIA PE	
	PŁYTA ŻELBETOWA- WG KONSTRUKCJI	
	TYNK CEM-WAP KAT. III	

B	strop międzykondygnacyjny
	PŁYTKI GRES NA KLEJU 2,0cm
	WYLEWKA CEMENTOWA, ZBROJONA 4,0cm
	FOLIA BUDOWLANA PE
	STYROPIAN EPS 100-038 5,0cm
	PŁYTA ŻELBETOWA- WG KONSTRUKCJI
	TYNK CEM-WAP KAT. III

C	strop nad terenem	U=0,xxxx W/(m²K)
	PŁYTKI GRES NA KLEJU 2,0cm	
	WYLEWKA CEMENTOWA, ZBROJONA 4,0cm	
	FOLIA BUDOWLANA PE	
	STYROPIAN EPS 100-038 5,0cm	
	PŁYTA ŻELBETOWA- WG KONSTRUKCJI	
	WEŁNA MINERALNA 5,0cm	
	TYNK CIENKOWARSTWOWY	

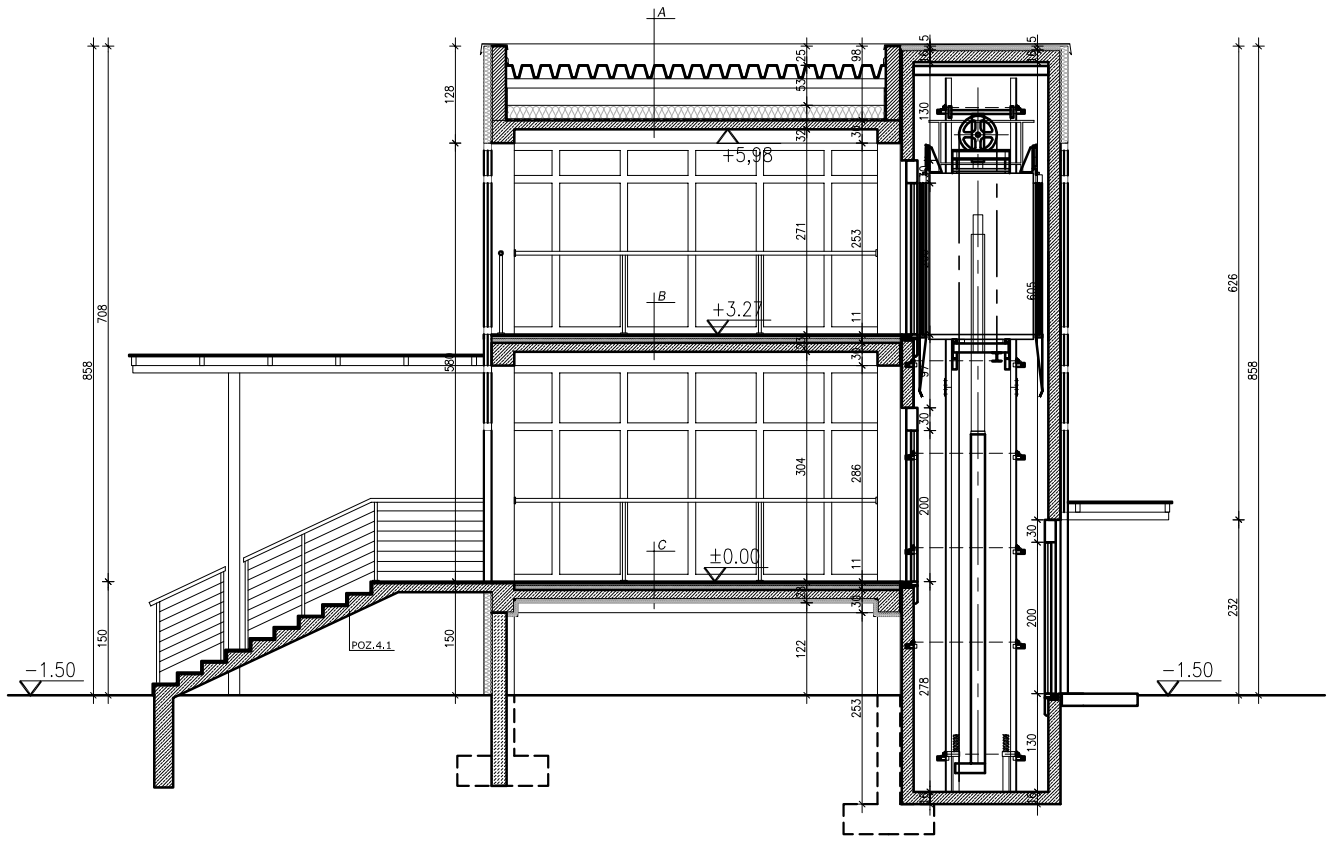

A	dach	U=0,xxxx W/(m²K)
	BLACHA TRAPEZOWA POWLEKANA T-160 16,0cm	
	PRZESTRZEŃ WENTYLOWANA	
	WEŁNA MINERALNA 20,0cm	
	PAROIZOLACJA- FOLIA PE	
	PŁYTA ŻELBETOWA- WG KONSTRUKCJI	
	TYNK CEM-WAP KAT. III	

B	strop międzykondygnacyjny
	PŁYTKI GRES NA KLEJU 2,0cm
	WYLEWKA CEMENTOWA, ZBROJONA 4,0cm
	FOLIA BUDOWLANA PE
	STYROPIAN EPS 100-038 5,0cm
	PŁYTA ŻELBETOWA- WG KONSTRUKCJI
	TYNK CEM-WAP KAT. III

C	strop nad terenem	U=0,xxxx W/(m²K)
	PŁYTKI GRES NA KLEJU 2,0cm	
	WYLEWKA CEMENTOWA, ZBROJONA 4,0cm	
	FOLIA BUDOWLANA PE	
	STYROPIAN EPS 100-038 5,0cm	
	PŁYTA ŻELBETOWA- WG KONSTRUKCJI	
	WEŁNA MINERALNA 5,0cm	
	TYNK CIENKOWARSTWOWY	

SCHEMAT

INWESTOR

GMINA PODEGRODZIE,
33-386 PODEGRODZIE 248

OBIEKT

OŚRODEK ZDROWIA W PODEGRODZIU

ADRES INWESTYCJI

PODEGRODZIE 248, DZIAŁKA NR 635
GM. PODEGRODZIE

BIURO PROJEKTOWE

AGENCJA PROJEKTOWA "A-4"
KOMPLEKSOWA OBSŁUGA INWESTYCJI MAREK SMAGA I WSPÓLNICY SP.J.
AL.PIŁSUDSKIEGO 46 NOWY SĄCZ 33-300 TEL/FAX_018 - 443 77 83, 443 73 31
WWW.AGENCJAA4.PL EMAIL_ BIURO@AGENCJAA4.PL NIP_734 001 03 66 REGON_490461827

PROJEKTOWAŁ	mgr inż. arch. BEATA SMAGA	PODPIS
	upr. proj. bud. UAN-7342-129/92	
SPRAWDZIŁ	mgr inż. arch. MAREK SMAGA	PODPIS
	upr. proj. bud. UAN-7342-130/92	

FORMAT PAPIERU	SKALA	DATA	REWIZJA
A3	1: 100	24-01-2010	0

BRANŻA	STADIUM
ARCHITEKTURA	PROJEKT BUDOWLANY-ZMIENIONY

NAZWA RYSUNKU

PRZEKRÓJ A-A i B-B

UWAGI

NUMER RYSUNKU

06