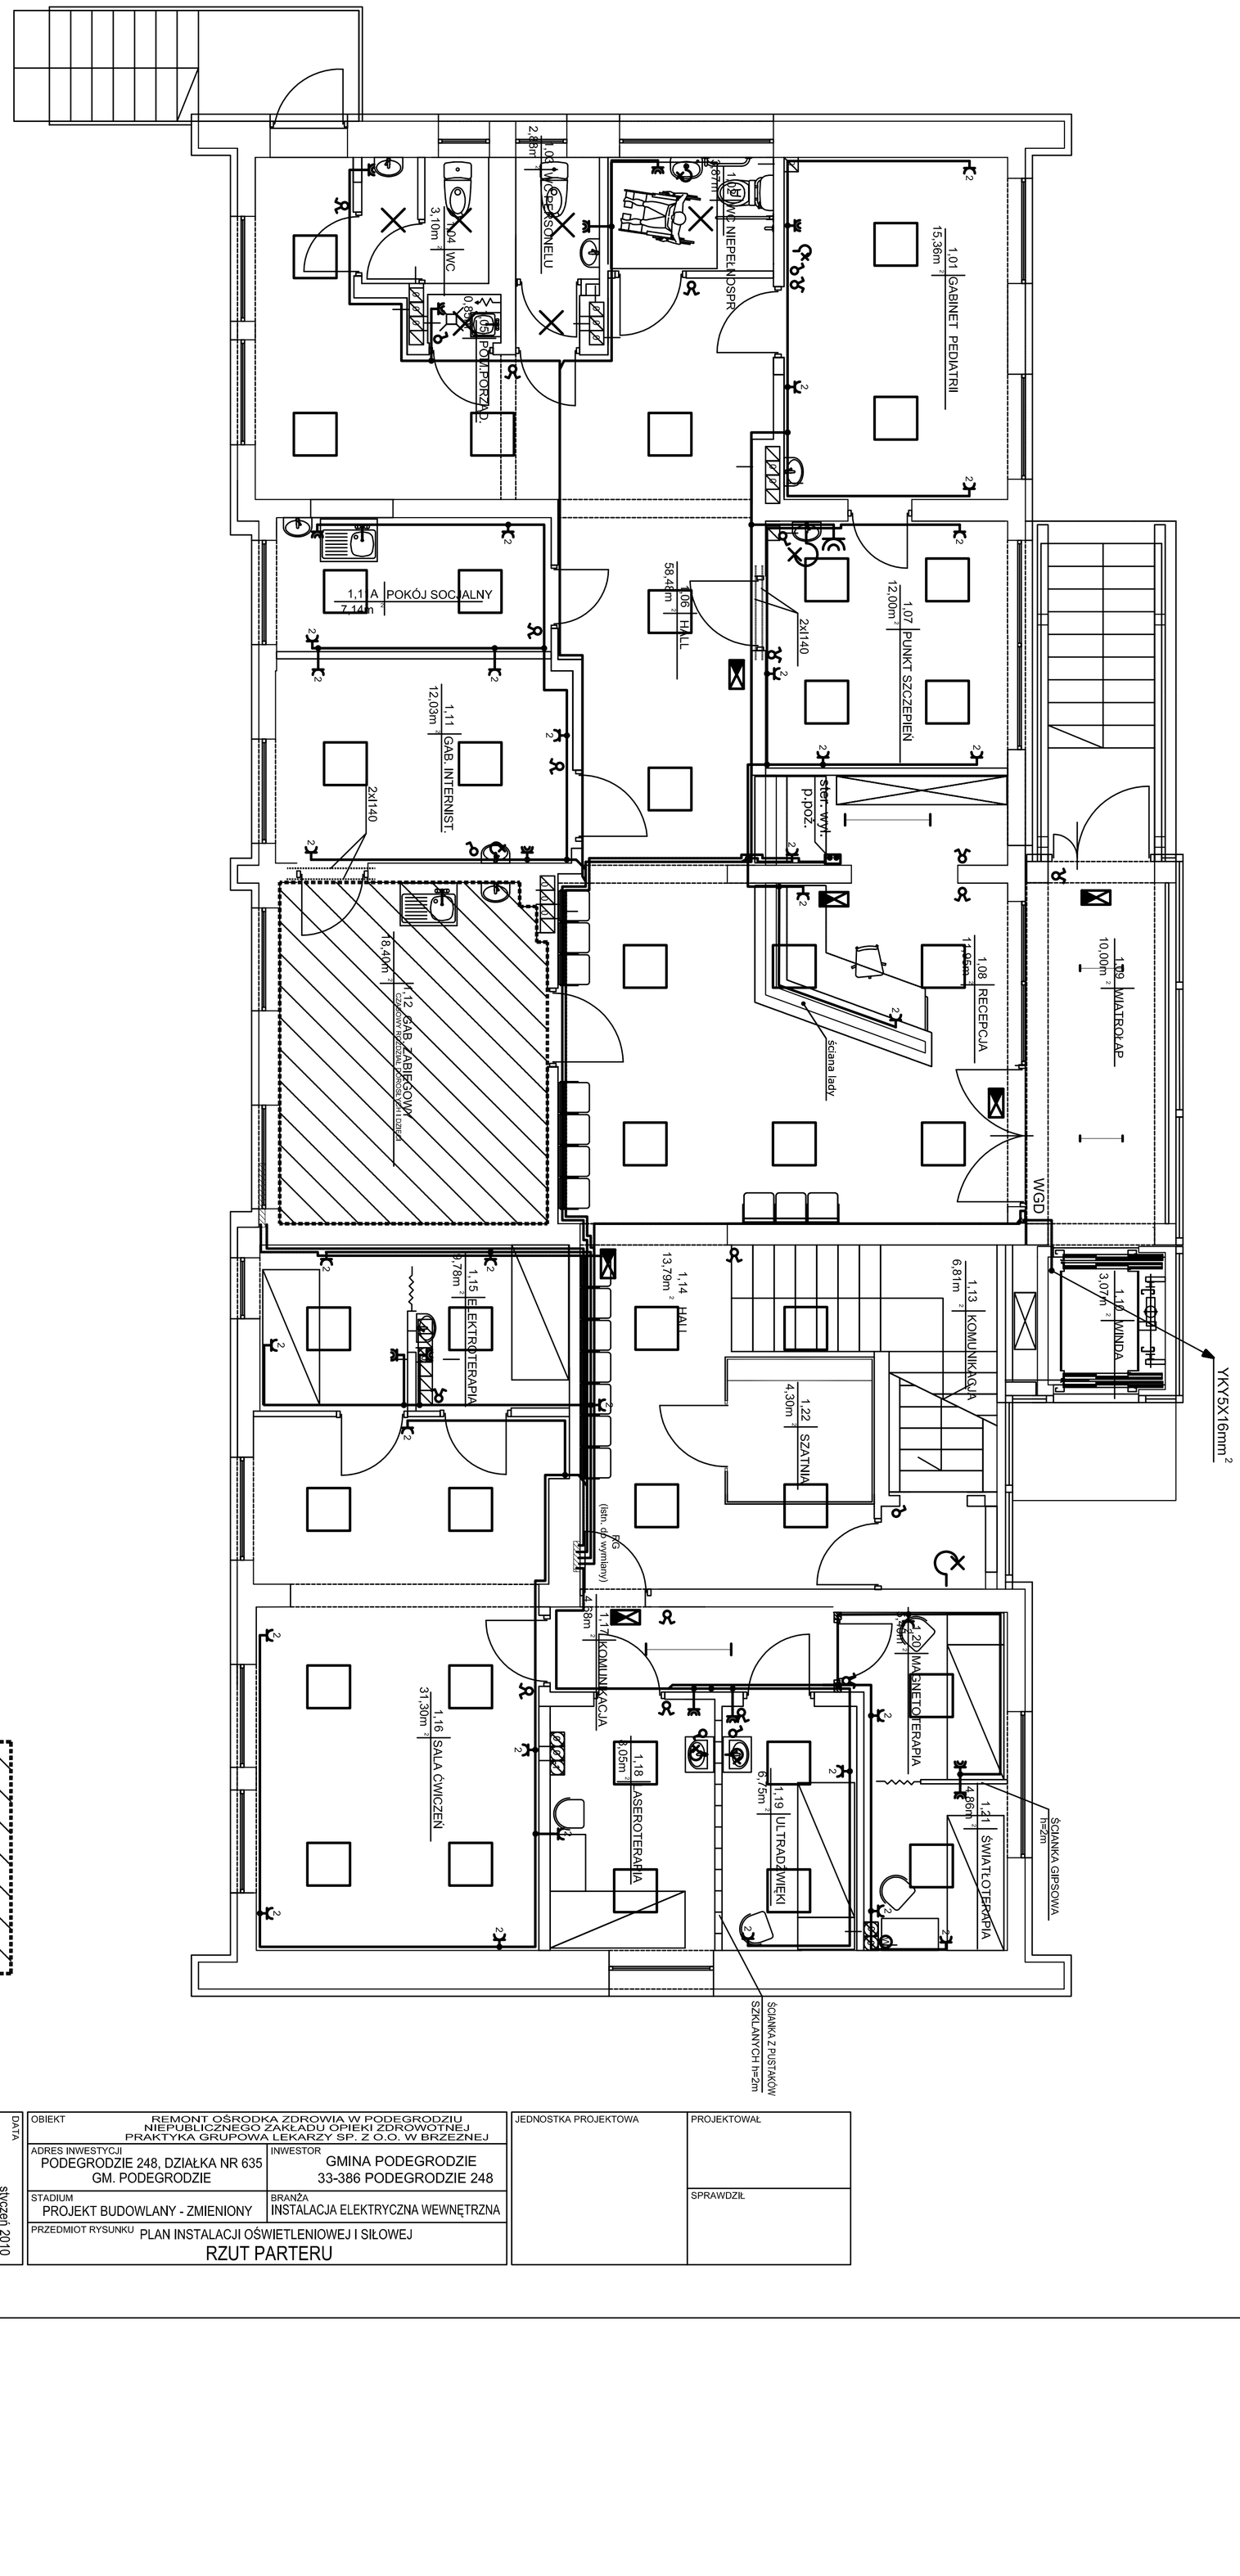

Powierzchnie poza zakresem opracowania i uzgodnienia. Dopuszczone do użytkowania.

NUMER RYSUNKU 1	SKALA 1:50	DATA styczeń 2010	
OBIEKT: REMONT OŚRODKA ZDROWIA W PODEGRODZIU NIEPUBLICZNEGO ZAKŁADU OPIEKI ZDROWOTNEJ PRAKTYKA GRUPOWA LEKARZY SP. Z O.O. W BRZEŹNEJ		JEDNOSTKA PROJEKTOWA	PROJEKTOWAŁ
ADRES INWESTYCJI: PODEGRODZIE 248, DZIAŁKA NR 635 GM. PODEGRODZIE	INWESTOR: GMINA PODEGRODZIE 33-386 PODEGRODZIE 248		SPRAWDZIŁ
STADIUM: PROJEKT BUDOWLANY - ZMIENIONY	BRANŻA: INSTALACJA ELEKTRYCZNA WEWNĘTRZNA		
PRZEDMIOT RYSUNKU: PLAN INSTALACJI OŚWIETLENIOWEJ I SIŁOWEJ RZUT PARTERU			