


”Południowa” w m. Brzezna i Gostwica

skala 1:50

A

5cm	w-wa ścierna z BA
śr.3cm	wyrównanie ist. podbudowy
	BA 0/16

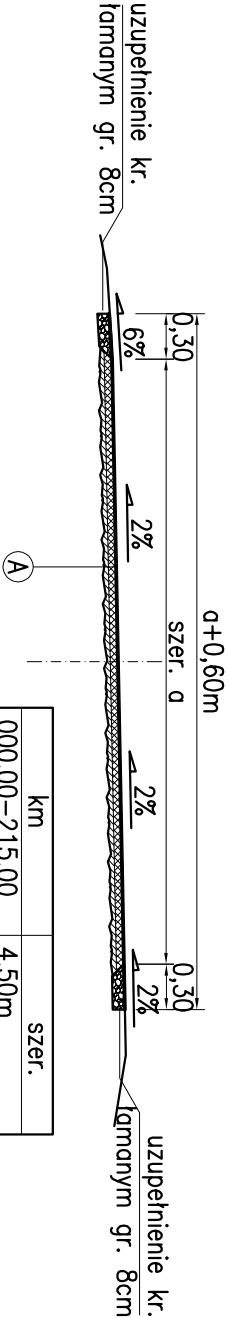

km	szer.
000.00–215.00	4.50m
215.00–360.00	3.80m
360.00–1+470.00	3.20m