
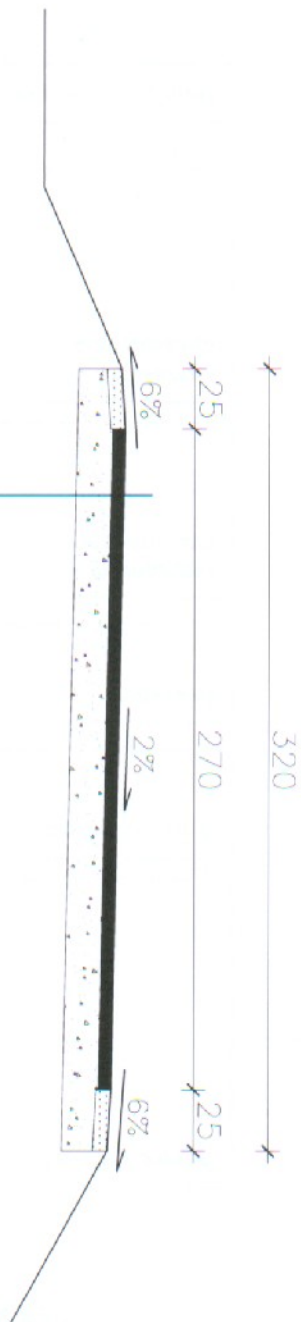


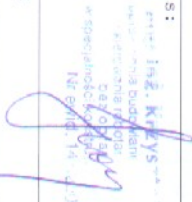

NAWIERZCHNIA

masa mineralno-asfaltowa gr. 5 cm
PODBUDOWA

górna w-wa z kruszywa łamanego słab. mechanicznie gr. 15 cm

 EK projekt Biuro Usług Inżynierskich Krzysztof Faron 33-390 Łańcut Zaborze 345 tel. 606-194-138 Ekprojekt@interia.pl		Nazwa Obiektu: Odbudowa drogi nr 293725K "Na Poszczyzny" w m. Rogi km 0+000,00 - 0+420,00	
Adres Obiektu: ROGI		Inwestor: Urząd Gminy w Podgrodziu 33-386 Podgrodzie	
Skala: 1:25 Nr Rys: 02		Przedmiot Rysunku: PRZEKRÓJ TYPOWY DROGI	
Data: MARZEC 2010 Opracowanie: KOSZTORYS INWESTORSKI		Projektant: mgr inż. Krzysztof Faron nr ewid. 141/2002	
		Podpis:  mgr inż. Krzysztof Faron Kierownik Biura 33-390 Łańcut Zaborze 345 tel. 606-194-138 Ekprojekt@interia.pl	
		Współpraca: mgr inż. Grzegorz Czerpak	

