

NAWIERZCHNIA

masa mineralno-asfaltowa gr. 5 cm


PODBUDOWA

górna w-wa z kruszywa łamanego słab. mechanicznie gr. 15 cm

EK projekt Biuro Usług Inżynierskich Krzysztof Faron 33-390 Zaczko Zabrzeż 348 tel. 606-194-138 Ekprojekt@interia.pl		Nazwa Obiektu: Odbudowa drogi nr 293938K "Koło Plebanii" w m. Brzezna km 0+000,00 - 0+360,00	
Adres Obiektu: BRZEZNA		Inwestor: Urząd Gminy w Podegrodziu 33-386 Podegrodzie	
Przedmiot Rysunku: PRZEKRÓJ TYPOWY DROGI		Projektant: mgr inż. Krzysztof Faron nr ewid. 141/2002	
Skala: 1:25 Nr Rys: 02		Podpis: mgr inż. Krzysztof Faron Urząd Gminy w Podegrodziu 33-386 Podegrodzie Nr ewid. 141/2002	
Data: MARZEC 2010 Opracowanie: KOSZTORYS INWESTORSKI		Współpraca: mgr inż. Grzegorz Czerpak	

0+360 i pow. 0,0000

Obwód Chochorowice
Grunty wsi Chochorowice
Gmina Podegrodzie

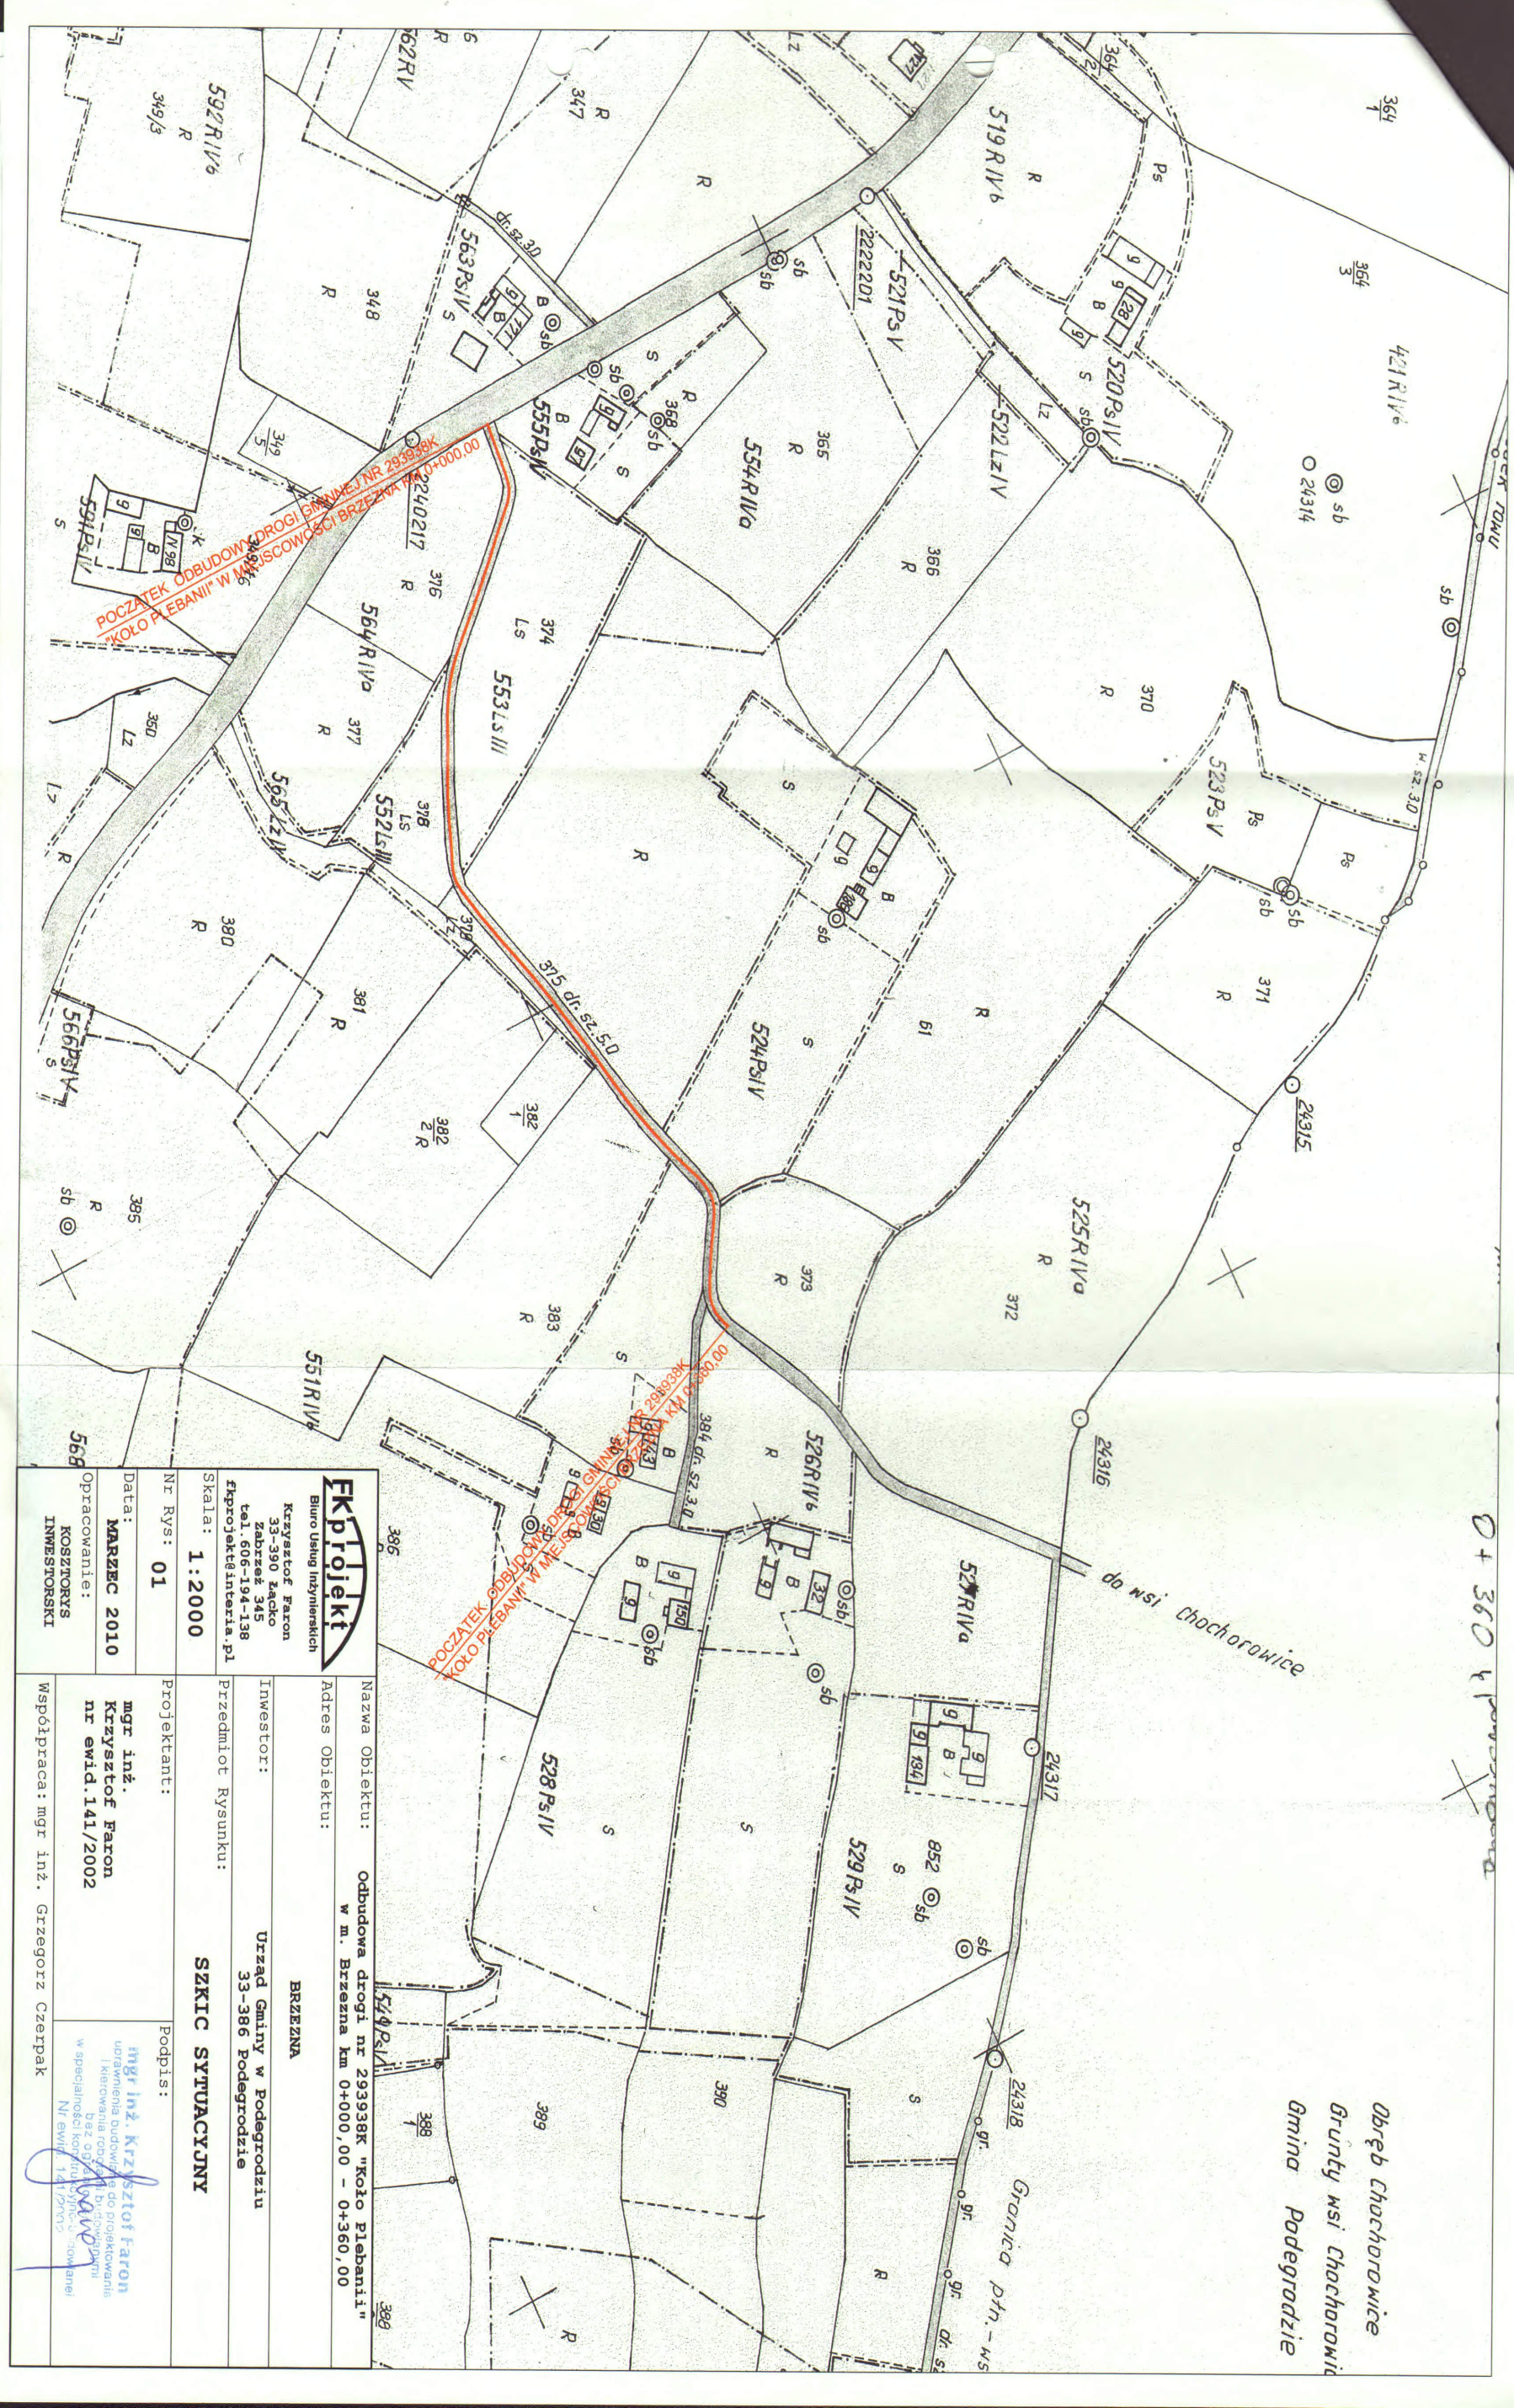

EKB projekty Biuro Usług Inżynierskich Krzysztof Faron 33-390 Łącko Zabrzeż 345 tel. 606-194-138 fiproyekt@interia.pl		Nazwa Obiektu: Odbudowa drogi nr 293938K "Koło Plebanii" w m. Brzezna km 0+000,00 - 0+360,00	
Skala: 1:2000		Adres Obiektu: BRZEZNA	
Nr Rys: 01		Inwestor: Urząd Gminy w Podegrodziu 33-386 Podegrodzie	
Data: MARZEC 2010		Przedmiot Rysunku: SZKIC SYTUACYJNY	
Opracowanie: KOSZTORYS INWESTORSKI		Projektant: mgr inż. Krzysztof Faron	
Współpraca: mgr inż. Grzegorz Czerpak		Podpis: mgr inż. Krzysztof Faron	