

ZAKŁAD USŁUG INWESTYCYJNYCH PROINWEST 1
ul Głowackiego 34a
33-300 Nowy Sącz
tel 018 441-42-82

INWESTOR GMINA PODEGRODZIE PODEGRODZIE 248 33-386 PODEGRODZIE	
NAZWA INWESTYCJI ROZBUDOWA WODOCIĄGU W MIEJSCOWOŚCI BRZEZNA GMINA PODEGRODZIE	
TEMAT PROJEKT BUDOWLANY ROZBUDOWY SIECI WODOCIĄGOWEJ Z PRZYŁĄCZAMI W MIEJSCOWOŚCI BRZEZNA GMINA PODEGRODZIE	
NR ZLECENIA	DATA WYKONANIA 2007
PROJEKTANT mgr inż. Łagan Zbigniew SPRAWDZAJĄCY mgr inż. Wiesław Przyborowski	UPRAWNIENIA GAS 834/A-53/82 GPA-7342-120/94 GPA-7342-237/94
NOWY SĄCZ 2007 ROK	

mgr inż. Zbigniew Łagan
PODPISY
upr. nr GAS 834/A-53/82 oraz GPA-7342-120/94 do sporządzania dokumentacji techn. i nadz. w zakr. gospod. wodnej instalacji sanit., sieci wod. kan. wewn. i zewn. inst.-inż. w zakr. inż. środ. oraz kierownika bud. i robót. RZECZOZNAWCA W ZAKR. inż. w ogóln. i specjal. w wod. i kanalizacji, inż. technol. i organizacji robót
UL. GŁOWACKIEGO 34a - tel. (018) 441 42 82
33-300 NOWY SĄCZ
mgr inż. Wiesław Przyborowski
Stwierdzenie Przyznawania Zawodowego
ogóln. i specjal. inż. inżynier
SAMODZIELNY GŁÓWNY PROJEKTANTA
- w specjalności instalacyjno-inżynierskiej
Nr GPA-7342-237/94

SPIS ZAWARTOŚCI OPRACOWANIA

I. Część opisowa.

1. Przedmiot opracowania
2. Podstawa opracowania
3. Cel i zakres opracowania
4. Cel inwestycji
5. Lokalizacja
6. Charakterystyka gminy.
7. Zapotrzebowanie na wodę.
8. Zestawienie długości rurociągów armatury i przyłączy zał nr 1 i 2
9. Opis rozwiązań projektowych
10. Informacja Bezpieczeństwo i Ochrona Zdrowia
11. Normy zastosowane

II. Dokumenty i uzgodnienia.

- decyzja pozwolenia wodno –prawnego Starosty Nowosądeckiego znak ORL.II.6224-76/07 z dnia 01.10 2007
 - decyzja ja Powiatowego Zarządu Dróg w Nowym Sączu znak PZD.ZP.BS-5443/U/94/07 z dnia 01.10 2007 na przekroczenia drogi powiatowej 1547K PDP 1 km 1+246 oraz PDP 3 1+492 oraz PDP 2 droga nr 1549K km 3+855 rurociągiem wody pitnej
 - decyzja o warunkach zabudowy i zagospodarowania terenu znak BU 7331-83/02 z dnia 26.02.2003
 - decyzja Wójta Gminy Podegrodzie o środowiskowych uwarunkowaniach zgody na realizację przedsięwzięcia znak: IG.ON.7624-2/07 z dnia 28.05.2007
 - opinia Nr 2224/2007 z dnia 26.09 2007 Starostwa Powiatowego w Nowym Sączu Wydział Geodezji i Budownictwa Zespołu Koordynującego Usytuowanie Projektowanych Sieci Uzbrojenie Terenu
 - pismo Zakładu Usług i Komunalnych w sprawie miejsca włączenia i zapewnienia dostawy wody nr opinii 27/2007 z dnia 24.08.2007
 - pismo RZGW znak NZN-514/178/2007/3001 warunki przekroczenia pot Brzeźnianka
- **Oświadczenia**
1. projektanta i sprawdzającego
 2. Kserokopie uprawnień
 3. Kserokopie zaświadczeń o przynależności do MOIIB

III. Część rysunkowa

1. Orientacja
2. Sytuacje wodociągi projektowane skala 1:1000
3. Profile podłużne sieci wodociągowej z armaturą
4. Schemat przyłącza
5. Rysunek zaworu antyskażeniowego

1. Przedmiot opracowania.

Przedmiotem opracowania jest projekt budowlany rozbudowy wodociągu obejmujący miejscowość Brzezna gmina Podegrodzie powiat nowosądecki, województwo małopolskie.

2. Podstawa opracowania.

Projekt budowlany opracowano na zlecenie Urzędu Gminy w Podegrodziu w oparciu o :
zawartą umowę.

Mapy sytuacyjno - wysokościowe w skali 1: 1000 ,1:10 000 obejmujący miejscowość Brzezna
Uzgodnienia

Przepisy, normy, wytyczne, itp. .

3. Cel i zakres opracowania.

Celem opracowania jest :

- 1) Projekt zaopatrzenia w wodę miejscowości Brzezna gminy Podegrodzie Sieci wodociągowej ,
oraz przyłącza wodociągowe wraz z układem pomiarowym (wodomierzem)i zaworem
antyskażeniowym

Uwaga:

-
- Operat wodno prawny
- Projekt przekroczenia drogi powiatowej nr 1547 K (2 przekroczenia) oraz 1549K (1 przekroczenie)
stanowią oddzielne składniki opracowania

4. Cel inwestycji.

Celem inwestycji jest zapewnienie wody pitnej na obszarze miejscowości dla gospodarstw wiejskich i jednostek użyteczności publicznej (zgodnie z kompetencjami należącymi do samorządów gminnych).
Przewiduje się również możliwość zaopatrzenia w wodę jednostek lub zakładów produkcyjnych i przemysłowych w przypadku posiadania nadwyżki wody z projektowanych i istniejących ujęć.
Dodatkowo zaprojektowane wodociągi winny zabezpieczyć miejscowości na wypadek pożaru.
(warunek ten ujęto w części bilansu potrzeb)

5. Lokalizacja.

Miejscowość Brzezna położona są przy drodze Nowy Sącz –Podegrodzie w południowo-wschodniej części województwa małopolskiego.

Podłączane budynki zlokalizowane są wzdłuż drogi powiatowej nr 1547K oraz 1549K

Projekt stanowi rozbudowę istniejącej sieci wodociągowej na terenie miejscowości Brzezna gmina Podegrodzie

6. Charakterystyka gminy .

Gmina Podegrodzie jest rejonem strefy ogrodniczo-hodowlanej obejmuje teren podkarpackiej bazy sadowniczej o skoncentrowanej produkcji owoców i warzyw oraz uzupełniającej hodowli bydła i trzody chlewnej. Warunki klimatyczno-glebowe predysponują ten teren do utrzymania tego kierunku produkcji. Dla miejscowości Brzezna dominującym kierunkiem jest sadownictwo. W gminie nie przewiduje się rozwoju przemysłu głównie z uwagi na jej rekreacyjny charakter, a jedynie stworzenie bazy przetwórczej dla produktów pochodzenia miejscowego.

Mejskowość Brzezna sąsiaduje bezpośrednio z granicą administracyjną gminy Chelmeć .

7. Zapotrzebowanie na wodę.

Zapotrzebowanie na wodę określono w oparciu o normy określone Rozporządzeniem Ministra Infrastruktury z dnia 14 stycznia 2002 r. Na jednego mieszkańca w gospodarstwach domowych /Dz. U. Nr 8, poz. 70/ oraz podaną przez Urząd Gminy ilość osób zainteresowanych dostawą wody jak zawiera poniższa tabela:

Tabela 1

Lp.	Nazwa miejscowości	Liczba osób	Norma dm ³ /dobę	Ilość dm ³ /dobę
1.	Brzezna	145	100	14 500

$$Q_{\max d} = Q_{sr} \times 1,6 = 23,2 \text{ m}^3/\text{d}$$

$$Q_{\max h} = Q_{\max d} / 24 = 0,96 \text{ m}^3/\text{h}$$

Uwaga Wyżej przedstawione dane dotyczą wyłączenie zaopatrzenia w wodę potrzeb konsumpcyjnych

Uwzględniając powyższe uwagi podstawowe zapotrzebowanie na wodę gospodarstw wiejskich oszacowane na podstawie średniego zużycia wody na gospodarstwo przyjętego jako 0,5m³/d kształtować się będzie następująco :

Tabela 2

Lp.	Miejscowość	Ilość Gospodarst w	Zużycie Wody (podstawowe)	Maksymalne zapotrzebowanie dobowe wg wyliczeń jw.
		Szt.	M ³ /d	M ³ /d
1.	Brzezna	29	0,5	14,5

Porównując podstawowe zapotrzebowanie dobowe z maksymalnym określonym w tabelach j.w. można stwierdzić , iż stanowi ono mniej niż 50% maksymalnego zapotrzebowania .

Przy założeniu normowym zużycie wody na 1 gospodarstwo kształtuje się w wysokości powyżej 1m³/dobę. Jest ono znacznie zawyżone w stosunku do rzeczywistych potrzeb.

Dla obecnego stanu przy występujących realiach (możliwościach budowy wodociągów zbiorowych) proponuje się bilansować zapotrzebowanie podstawowe Dla dostarczonych przez Urząd Gminy w Podegrodzie danych wyliczono bilans potrzeb stanowiący załącznik do niniejszego opracowania .

Jako zapotrzebowanie na wodę aktualne przyjęto ilość gospodarstw i odbiorców które zadeklarowały podłączenie budynków do wodociągu grupowego

Jako zapotrzebowanie perspektywiczne uwzględniono stan obejmujący 100 % mieszkańców poszczególnych miejscowości . W obu przypadkach uwzględniono zapotrzebowanie wody pożarowe

Jako kryterium zapotrzebowania na wodę przyjęto zapotrzebowanie pożarowe

8Zestawienie długości rurociągów, armatury, (zasuw , hydrantów zaworów odpowietrzających rur ochronnych

Zawiera załącznik nr 1

Zestawienie przyłączy wodociągowych zawiera załącznik nr 2

Przyłącza wodociągowe należy wprowadzić do przyziemia podłączanego obiektu w przyziemi należy zainstalować zawory redukcyjne 2 zawory kulowe śr jeden przed wodomierzem drugi za wodomierzem

wodomierz skrzydełkowy o średnicy 1 dymensję mniejszą niż realizowany przyłącz
zawór zwrotny
zawór antyskażeniowy typu RV 227

9. Opis rozwiązań projektowych

W celu rozwiązania problemów zaopatrzenia w wodę miejscowości Brzezna zaprojektowano dwa rurociągi rozdzielcze zaopatrujące w wodę nowe budynki i działki budowlane w miejscowości Brzezna. Zaprojektowano rurociąg rozdzielczy „A” włączany do istniejącego wodociągu w rejonie nowej Szkoły. Działka nr 675/1. Projektowany rurociąg należy wykonać z rur PEHD 80 SDR 11 ciśnienie 1,25 MPa średnicy 110 mm.

Na rurociągu zaprojektowano zasuwę odcinającą śr 100 z miękkim uszczelnieniem gniazda obudową Skrzynką i tabliczką znakującą. Włączenie do istniejącego wodociągu za pomocą trójnika. Długość projektowanego wodociągu wynosi 693 mb. Od rurociągu „A” zaprojektowano odgałęzienie rurociągu „B” z rur PEHD 80 SDR 11 ciśnienie 1,25 MPa średnicy 110 mm o długości 296 mb. Rurociąg „B” stanowi rurociąg dystrybucyjny dla osiedla oraz działek budowlanych lokalizowanych po południowej stronie drogi powiatowej nr 1549K. Przyłącza zgodnie z warunkami administratora należy wykonać z rur PEHD 80 SDR 11 o ciśnieniu 1,25 MPa o średnicach 40-32 mm. Na każdym przyłączy należy zabudować zasuwę odcinającą przed każdym budynkiem, jak również należy zabudować zawory redukcyjne. W budynkach lub studniach wodomierzowych (dla działek budowlanych) w budynkach lub studniach wodomierzowych należy również zabudować zawory antyskażeniowe zgodnie z

załączonym rysunkiem. Rurociąg „A” przekracza potok Brzeżnanę w km 2+420 metodą przewiertu (decyzja pozwolenia wodno-prawnego) oraz w trzech miejscach drogę powiatową 1547 K PDP1 i PDP3 oraz 1549K PDP2 (decyzja na przekroczenie z Powiatowego Zarządu Dróg w Nowym Sączu). Przekroczenie PDP1 oraz PC1 jest wspólne dla cieku i drogi.

Rurociągi „A” i „B” zasilane są ze zbiornika wyrównawczego zlokalizowanego w miejscowości Brzezna. Projektowany rurociąg „C” posiada włączenie do istniejącego rurociągu na działce nr 424/1. Należy go zrealizować z rur PEHD 80 SDR 11 o ciśnieniu 1,60 MPa.

Rurociąg ten zaopatruje w wodę obiekty (budynki) zlokalizowane na terenie Instytutu Sadownictwa i Kwiaciarstwa Brzezna Sadowniczy Zakład Doświadczalny Sp.z.o.o w Brzeznej.

Dotychczasowy wodociąg znajdujący się na terenie tego zakładu zostanie wyłączony z eksploatacji z uwagi na zły stan techniczny. Na włączeniu do istniejącej sieci wodociągowej zaprojektowano zasuwę odcinającą śr 90 z miękkim uszczelnieniem gniazda obudową skrzynką i tabliczką znakującą. Włączenie do istniejącego wodociągu za pomocą trójnika.

Zastosowanie rur o podwyższonej wytrzymałości na ciśnienie w wysokości wynika z ciśnienia panującego w miejscu włączenia (zasilenie wodociągu ze zbiornika wyrównawczego w miejscowości Litacz). Przed włączeniem do istniejącej instalacji w budynkach należy bezwzględnie zabudować zawory redukcyjne o nastawie 1,6/0/4 MPa, brak zastosowania zaworów może być przyczyną awarii na istniejącej sieci i instalacji wewnętrznej podłączanych budynków.

5.1 WYTYCZNE TECHNICZNE.

1. Wykopy: projektuje się jako wąskoprzestrzenne z ubezpieczeniem ścian wykopu wg norm kosztorysowych. Roboty ziemne z uwagi na ubrojenie i zagospodarowanie terenu przyjmuje się wykonać sposobem mechanicznym 80% i 20 % ręcznym.
2. Gospodarka urobkiem: trasa rurociągu przebiega w drogach, poboczach dróg gminnych oraz po terenach zielonych, dlatego gdzie występuje humus należy go zdjąć i składować w pasie prac budowlano-montażowych. Urobek składować wzdłuż wykopów, nadmiar rozplantować.
3. Rurociąg zaprojektowano z rur PE 100 SDR 11 j grubości ścianek 110, 90, 40, 32 zgrzewanych doczołowa lub polifuzyjnie.
4. Minimalna szorstkość rur powoduje obniżenie oporów przepływu wody. Projektowane rury umożliwiają wykonanie szczelnego systemu wodociągowego.
5. Spadki projektowanego rurociągu dostosowano do ukształtowania terenu.
6. Projektowane średnice zapewniają rozbudowę systemu wodociągowego dla miejscowości Brzezna.
7. Przyjęta średnica została założona ze względów na minimalizację strat, dla przepływu pożarowego oraz możliwości rozbudowy systemu wodociągowego.
8. Przed zasypaniem wykopów rurociągi należy poddać próbom szczelności na 1,5 krotna wartość ciśnienia roboczego. Próby szczelności przeprowadzić wg wytycznych producenta i Polskich Norm. Z przeprowadzonych prób należy sporządzić protokół z udziałem inspektora nadzoru, przedstawiciela inwestora i użytkownika.

9. W miejscach skrzyżowań z kablami elektrycznymi i teletechnicznym zabezpieczyć kable rurą ochronną dwupołówkową Arotta

5.2 ZASYPKA

Warstwa ochronna rurociągu rozdzielczego PE wynosi 20 cm ponad wierzch przewodu. Materiałem zasypu warstwy ochronnej powinien być piasek sypki gruby i średni bez grudek i kamieni lub przesiany grunt rodzimy. Zagęszczenie tej warstwy powinno być przeprowadzone z zachowaniem szczególnej ostrożności. Piasek należy zagęścić z obu stron przewodu i w jego pachwinach aż do uzyskania wymaganego stopnia zagęszczenia podsypki. Zasypu dokonywać warstwami 10 cm z usunięciem ewentualnego deskowania.

Zasypkę wykopu powyżej warstwy ochronnej należy wykonać gruntem rodzimym pozbawionym kamieni i innych elementów. Zagęszczanie można wykonywać mechanicznie warstwami co 20 cm do stopnia 97 % wg Proctora usuwając ewentualne szalunki.

5.3 ALECENIA EKSPLOATACYJNE.

Projektowana sieć kanalizacyjna będzie wymagała następujących czynności eksploatacyjnych:

- planowe przeglądy sieci
- prac konserwatorskie

5.4 ANALIZA WARUNKÓW GEOLOGICZNO INŻYNIERSKICH

W przeprowadzonej analizie wykorzystano materiały sporządzone dla kanalizacji sanitarnej i stwierdzono na ich podstawie, że w miejscu posadowienia projektowanej sieci wodociągowej występują warunki geologiczno inżynierskie pozwalające na zakwalifikowanie ich do **pierwszej kategorii geotechnicznej** zgodnie z (Rozporządzeniem MSWiA z dnia 24.09.1998 Dz u Nr 126/98 poz 239)

mgr inż. Zbigniew Łagan
upr. nr GAS 634/A-83/82 oraz GPA-7342-120/94 do sporządzania dokumentacji wykon. i nadz. w zakr. gospod. wodnej, instalacji sanit. i sieci wodokan. wewn. i zewn. inst.-inż. w zakr. ochr. i gospod. wodn. i kan. bud. i robót..
RZECZOZNAWCA w zakr. inż. wodnej, źródłał., zaopatr. w wodę i kanalizacji wsi, technologii i organizacji robót
UL. GŁOWACKIEGO 34a - tel. (018) 441 42 82
33-300 NOWY SĄCZ

INFORMACJA BEZPIECZENSTWO I OCHRONA ZDROWIA

NAZWA I ADRES OBIEKTU BUDOWLANEGO:

Rozbudowa wodociągu w miejscowości Brzezna gmina Podegrodzie Sieć wodociągowa oraz przyłącza

INWESTOR : GMINA 33-386 PODEGRODZIE

SPORZĄDZIŁ MGR INŻ. ŁAGAN ZBIGNIEW

DATA WRZESIEŃ 2007

mgr inż. Zbigniew Łagan
upr. nr GAS 834/A-53/82 oraz GPA-7342-120/94 do sporządzania dokumentacji, wykon. i nadz. w zakr. gospod. wodnej, instalacji sanit., sieci wod.-kan. wewn. i zewn. inst.-inż. w zakr. ochr. środowiska i mechaniki bud. i robót. RZECZOZNAWCA w zakr. inż. wodno-energet. i zasp. wód w wodę i kanalizacji wsi, technologii i organizacji robót
UL. GEOWACKIEGO 34a - tel. (018) 441 42 82
33-300 NOWY SĄCZ

Część opisowa:

1. Zakres robót dla całego zamierzenia budowlanego oraz kolejność realizacji poszczególnych obiektów

Projektowana inwestycja zlokalizowana jest w obrębie granic administracyjnych miejscowości Brzezna gmina Podegrodzie powiat Nowy Sącz , woj. małopolskie.

Projektowana trasa rurociągów rozdzielczych i przyłączy obejmuje tereny położone w wyżej wymienionej miejscowości:

Przyłączami wodociagowymi objęto mieszkańców którzy zadeklarowali chęć przyłączenia i korzystania z sieci wodociągu gminnego oraz podpisali stosowne ugody wejścia w teren umożliwiające Inwestorowi Urzędowi Gminy w Podegrodzie wydanie oświadczenia o dysponowaniu terenem na cele budowlane niezbędnym do uzyskania decyzji wraz z realizacją studzien zasuwowych

Wykonanie rurociągów:

- rozdzielczych
- przyłączy

Rurociągi rozdzielcze wody pitnej zostały opracowany dla zasilania grawitacyjnego z dwu zbiorników wyrównawczych usytuowanych na różnych rzędnych terenu

Rurociągi „A” i „B” ze zbiornika w Brzenej

Rurociąg „C” ze zbiornika w Brzebej Litacz

Przy projektowanych sieciach zlokalizowane są budynki jednorodzinne , gospodarcze oraz grunty użytkowane jako orne lub użytki zielone. Część gospodarstw zajmuje się produkcją rolniczą.

Zastosowany typ rur armatury kształtek wymaga dostarczenia przez wybranego dostawcę aktualnych aprobat dopuszczenia systemów do stosowania na rynku polskim, aktualnych świadectw jakości i certyfikatów.

Istniejące uzbrojenie terenu determinuje lokalizację i przebieg rurociągów rozdzielczych wody pitnej

Projektowana trasa wodociągu została poprowadzona wzdłuż ciągów komunikacyjnych, ogrodzeń oraz granic działek z uwzględnieniem warunków określonych przez administratorów poszczególnych urządzeń

W związku z podłączeniem istniejących budynków mieszkalnych i działek leżących po południowej stronie drogi powiatowej 1549 K

Zaprojektowano 3 szt przekroczeń

PDP 1 1547 K

PDP2 1549K

PDP 3 1547K

W drodze pozostającej w administracji Powiatowego Zarządu Dróg w Nowym Sączu ul Wiśniowieckiego 136 .Przejścia zaprojektowano metodą przewiertu bez naruszania nawierzchni drogowej oraz warstw podbudowy.

Komory przewiertowe należy zlokalizować po lewej stronie drogi powiatowej Końcówki rury osłonowej wyprowadzono 1,0 m poza pas drogowy

Wykonanie przejścia zaprojektowano metodą przewiertu bez naruszania nawierzchni drogowej oraz warstw podbudowy Zaprojektowane przejścia spełniają następujące warunki techniczne:

- końcówki rury ochronnej wyprowadzono 1,0 m poza pas drogowy
- zachowano minimalne zagłębienie 1,5 m od osi drogi do wierzchu rury osłonowej
- zachowano minimalne zagłębienie 0,6 m pod dnem rowów odwadniających
- rury przewodowe w rurze osłonowej na płozach firmy Integra
- zamknięcia końcówek rur należy wykonać przy pomocy manszetów uniwersalnych Integra

2. Wykaz istniejących obiektów budowlanych:

Na obszarze objętym projektem kanalizacji sanitarnej występują następujące obiekty budowlane:

- budynki mieszkalne jednorodzinne
- budynki gospodarcze
- droga drogi powiatowe oraz gminne

- wodociągi lokalne
- gazociągi) średnioprężne
- lokalne kanalizacje
- linie eNN
- kable telekomunikacyjne Telekomunikacji Polskiej
- przepusty drogowe
- ciek Brzeźnianka

3.. Wykaz elementów zagospodarowania terenu które mogą stwarzać zagrożenie bezpieczeństwa i zdrowia ludzi

realizacja robót ziemnych i montażowych kanalizacji sanitarnych oraz przepompowni ścieków skrzyżowania z elementami uzbrojenia podziemnego

- drogi gminne
- wodociągi
 - gazociągi średnioprężne
 - lokalne kanalizacje
 - linie SN
 - linie eNN
 - przepusty drogowe

4. Wskazania dotyczące przewidywanych zagrożeń występujących podczas realizacji robót budowlanych określające skalę i rodzaje zagrożeń oraz miejsce i czas ich wystąpienia

Realizacja projektowanej kanalizacji może stwarzać następujące rodzaje zagrożenia

Lp	Rodzaj robót	Grupa wysokiego ryzyka		Uwagi
1.	Roboty ziemne wykopy Wykonywane ręcznie i sprzętem mechanicznym	Zagrożenia związane z zasypaniem urobkiem		
2.	Roboty związane z zabezpieczeniem wykopów	Zagrożenia związane z wykonaniem zabezpieczeń szalowanie wykopów		
3	Roboty montażowe sieci wodociągowej	Prace związane z montażem podłoża rur wodociagowych		
4.	Roboty ziemne związane z zasypaniami	Roboty wykonywane w sąsiedztwie pracy sprzętu mechanicznego		
5.	Roboty prowadzone w sąsiedztwie dróg krajowych powiatowych gminnych	Zagrożenia związane z ruchem pojazdów mechanicznych		
6.	Roboty prowadzone w sąsiedztwie linii napowietrznych WN i SN	Zachowanie stref bezpieczeństwa od przewodów linii		
7.	Roboty prowadzone w sąsiedztwie kabli eNN	Zagrożenia związane z możliwością uszkodzeń i porażenia energią elektryczną		
8	Skrzyżowania z gazociągami S- prężnymi	Zagrożenia związane z możliwością uszkodzeń gazociągów możliwością wybuchu		

A/ dla osób postronnych

B/ dla osób realizujących prace budowlane

5. Wskazanie sposobu prowadzenia instruktażu pracowników przed przystąpieniem do realizacji robót szczególnie niebezpiecznych

Należy wyróżnić następujące rodzaje instruktażu przed przystąpieniem do realizacji robót:

A/ Instruktaż ogólny prowadzony przez osoby funkcyjne na budowie (kierownik budowy, kierownik robót) osoby te muszą posiadać aktualne szkolenie BHP III stopnia i winny zapoznać pracowników z terenem wykonywania prac
z warunkami gruntowo- wodnymi
rodzajami prac
z warunkami uzgodnień administratorów urządzeń podziemnych
sposobami oznakowania oraz zabezpieczenia terenu prowadzonych prac
możliwościami wystąpienia zagrożeń
obowiązku stosowania sprzętu ochrony osobistej oraz z przepisami BHP
poinformowanie o numerach telefonów alarmowych na wypadek zaistnienia sytuacji niebezpiecznych
dostęp do środków komunikacji publicznej telefonów
miejscu przechowywania apteczki pierwszej pomocy
obowiązku stosowania zabezpieczeń
sprawdzić umiejętność udzielania I pomocy

B/ instruktaż stanowiskowy (przeprowadzenie instruktażu stanowiskowego i dopuszczenie do pracy należy odnotować w dzienniku budowy)

Przed przystąpieniem do prac w miejscach szczególnie niebezpiecznych należy przeprowadzić szczegółowy instruktaż stanowiskowy ,gdzie należy wyznaczyć zadania dla poszczególnych osób

Zapoznać z występującymi zagrożeniami

Wyznaczyć zadania i osoby nadzorujące oraz realizujące prace

Dokonać podziału zadań oraz powtórzyć informacje wyszczególnione w punkcie A

6. Środki techniczne i organizacyjne, zapobiegające niebezpieczeństwom wynikającym z wykonywania robót budowlanych w strefach szczególnego zagrożenia zdrowia ,lub ich sąsiedztwie w tym zapewniających bezpieczną i sprawną komunikację , umożliwiającą szybką ewakuację na wypadek pożaru, awarii i innych zagrożeń

Zestawienie ujęto w tabeli

Lp	Rodzaj robót	Grupa wysokiego ryzyka	środki techniczne	Srodki organiz
1.	Roboty ziemne wykopy Wykonywane ręcznie i sprzętem mechanicznym	Zagrożenia związane z zasypaniem urobkiem	Stosowanie zabezpieczeń wykopów poprzez szalowanie szalunki inwentaryzowane wykonanie schodni, oznakowanie miejsca prowadzenia prac w dzień i w porze nocnej	Szkolenie, kolejność realizacji prac Sprzęt ochrony osobistej instruktaż stanowiskowy
2.	Roboty związane z zabezpieczeniem wykopów	Zagrożenia związane z wykonaniem zabezpieczeń szalowanie wykopów	Użycie sprawnego i odpowiedniego sprzętu (dźwigi)	Przeszkolenie Sprzęt ochrony osobistej Sprzęt ochrony osobistej
3	Roboty montażowe sieci	Prace związane z	Stosowanie	Szkolenie,

	wodociągowej	montażem podłoży rur	zabezpieczeń wykopów poprzez szalowanie szalunki inwentaryzowane wykonanie schodni, oznakowanie miejsca prowadzenia prac	kolejność realizacji prac Sprzęt ochrony osobistej instruktaż stanowiskowy
4.	Roboty ziemne związane z zasypami	Roboty wykonywane w sąsiedztwie pracy sprzętu mechanicznego	oznakowanie miejsca prowadzenia prac w dzień i w porze nocnej	Szkolenie, kolejność realizacji prac Sprzęt ochrony osobistej instruktaż stanowiskowy
5.	Roboty prowadzone w sąsiedztwie dróg, miejskich i gminnych	Zagrożenia związane z ruchem pojazdów mechanicznych	oznakowanie miejsca prowadzenia prac w dzień i w porze nocnej (ustawienie zapór oraz znaków drogowych)	Szkolenie, kolejność realizacji prac Sprzęt ochrony osobistej instruktaż stanowiskowy
6..	Roboty prowadzone w sąsiedztwie linii napowietrznych SN	Zachowanie stref bezpieczeństwa od przewodów linii	Wyznaczenie stref niebezpiecznych zachowanie odległości od przewodów	Szkolenie, kolejność realizacji prac Sprzęt ochrony osobistej instruktaż stanowiskowy
8.	Roboty prowadzone w sąsiedztwie kabli eNN	Zagrożenia związane z możliwością uszkodzeń i porażenia energią elektryczną	Wyznaczenie położenia kabli przez wykrywacze oznakowanie miejsca praca pod nadzorem administratora	Szkolenie, kolejność realizacji prac Sprzęt ochrony osobistej instruktaż stanowiskowy
8.	Skrzyżowania z gazociągami i S- prężnymi	Zagrożenia związane z możliwością uszkodzeń gazociągów i możliwością wybuchu	Wyznaczenie położenia gazociągów przez wykrywacze oznakowanie miejsca praca pod nadzorem administratora	Szkolenie, kolejność realizacji prac Sprzęt ochrony osobistej instruktaż stanowiskowy

Wrzesień 2007 r

Rozbudowa sieci wodociągowej w Brzeznej, gm. Podegrodzie
- wykaz rurociągów

ZAŁĄCZNIK NR 1 RUROCIĄGI + ARMATURA

Lp.	Wyszczególnienie	Długość [m]	PEHD80SDR11			Hydranty		Zawór napow.	Zasuwy sieciowe						Rury osł. AROTTA		
			110/10,0	90/8,2	50/4,6	Ozn.	Szt.		śr. 100		śr. 80		śr. 63		Szt.	m	
									Ozn.	Szt.	Ozn.	Szt.	Ozn.	Szt.			
1.	Rurociąg A	693,0	693,0								5					2	6,0
2.	Rurociąg B	296,0	296,0				2			2							
3.	Rurociąg C	664,0		664,0			1						2				
	Rurociągi boczne rozdzielcze																
1.	Rurociąg B1	32,0			32,0											1	
2.	Rurociąg B4	38,0			38,0											1	
3.	Rurociąg B7	34,0			34,0											1	
4.	Rurociąg B8	62,0			62,0											1	
5.	Rurociąg B9	37,0			37,0											1	
6.	Rurociąg C6	24,0			24,0											1	
7.	Rurociąg C7	62,0			62,0											1	
8.	Rurociąg do Szkoły	52,0		52,0									1			2	6,0
	Razem:	1 994,0	989,0	716,0	289,0		3	0			7				3	7	12

734-20-56-823

KIP Gm. Podg

ZAŁĄCZNIK NR 2 ZESTAWIENIE PRZYŁĄCZY

Rozbudowa sieci wodociągowej w Brzeznej, gm. Podegrodzie

- wykaz przyłączy

Lp.	Wyszczególnienie	Punkt włączenia	Długość m	Zestaw wodomierzowy kpl. (zawór odc. szt. 2, wodomierz, zaw. antyskaż.)	Zawór redukcyjny szt.
1.	Przył. dz. 726/15	A1	13,0	1	1
2.	Przył. do b. "I" dz. 724/3	A3	11,0	1	1
3.	Przył. do b. 208	A8	12,0	1	1
4.	Przył. do bn. Dz. 528/1	A9	10,0	1	1
5.	Przył. do b. 352	A10	7,0	1	1
6.	Przył. do b. 353	A11	12,0	1	1
7.	Przył. dz. 726/6	B1	6,0	1	1
8.	Przył. dz. 726/17	B2	6,0	1	1
9.	Przył. dz. 726/18	B3	6,0	1	1
10.	Przył. dz. 726/19	B5	6,0	1	1
11.	Przył. dz. 726/20	B6	6,0	1	1
12.	Przył. dz. 726/21	B7	6,0	1	1
13.	Przył. dz. 726/22	B7a	6,0	1	1
14.	Przył. dz. 726/23	B7b	6,0	1	1
15.	Przył. dz. 726/24	B8	6,0	1	1
16.	Przył. dz. 726/25	B8a	6,0	1	1
17.	Przył. dz. 726/26	B9	6,0	1	1
18.	Przył. do b. "I" dz. 727/4	B10	5,0	1	1
19.	Przył. do b. 336	B1.1	6,0	1	1
20.	Przył. do b. 337	B1.2	7,0	1	1
21.	Przył. do b. 339	B4.1	3,0	1	1
22.	Przył. do b. 338	B4.2	5,0	1	1
23.	Przył. do b. 341	B7.1	5,0	1	1
24.	Przył. do b. 340	B7.2	4,0	1	1
25.	Przył. do b. 344	B8.1	6,0	1	1
26.	Przył. do b. 343	B8.2	3,0	1	1
27.	Przył. do b. 342	B8.3	4,0	1	1
28.	Przył. do b. 346	B9.1	4,0	1	1
29.	Przył. do b. 345	B9.2	6,0	1	1
Razem:			189,0	29	29

II DECYZJE I UZGODNIENIA

- Oświadczenia

1. projektanta i sprawdzającego
2. Kserokopie uprawnień
3. Kserokopie zaświadczeń o przynależności do MOIB

Za zgodność
ODPISU z ORYGINAŁEM

N.Sącz, dnia 10.10.2007

Proszę przekazać do RZJ

Data 2007-10-03 Podpis

DECYZJA

Działając na podstawie art. 122 ust. 1 pkt 3, art. 123 ust. 2, art. 127 ust. 5, art. 128 ust. 1, art. 131 ust. 1 i 2, art. 140 ust. 1, w związku z art. 9 ust. 2 pkt 1 lit. b ustawy z dnia 18 lipca 2001 r. Prawo wodne (tekst jednolity: Dz. U. z 2005 r. Nr 239, poz. 2019 z późn. zm.) oraz art. 104 ustawy z dnia 14 czerwca 1960 r. Kodeks postępowania administracyjnego (tekst jednolity: Dz. U. z 2000 r. Nr 98, poz. 1071, z późniejszymi zmianami),

po rozpatrzeniu

wniosku Wójta Gminy Podegrodzie o udzielenie pozwolenia wodnoprawnego na przekroczenie potoku Brzeźnianka projektowanym wodociągiem i rurociągiem tłocznym, w miejscowości Brzezna, gm. Podegrodzie,

orzeka m:

- I. U d z i e l a m Wójtowi Gminy Podegrodzie, zwanemu dalej Użytkownikiem, pozwolenia wodnoprawnego na przekroczenie w km 2 + 420 potoku Brzeźnianka projektowanym wodociągiem PE 110/10 mm i rurociągiem tłocznym PE 75/6,8 mm, w rurze ochronnej Ø 323,9/8,0 mm długości 27,0 m, pod dnem potoku metodą przewiertu sterowanego, na głębokości min. 1,5 m poniżej istniejącego dna koryta, w m. Brzezna, gm. Podegrodzie, pow. nowosądecki.
- II. W związku z udzielonym powyżej pozwoleniem wodnoprawnym zobowiązuję Użytkownika do:
 1. Prowadzenia robót pod nadzorem osoby posiadającej odpowiednie uprawnienia.
 2. Powiadomienia administratora cieku tj. Regionalny Zarząd Gospodarki Wodnej w Krakowie, Zarząd Zlewni Dolnego Dunajca z/s w Nowym Sączu o terminie rozpoczęcia i zakończenia robót.
 3. Uporządkowania terenu po wykonaniu robót i przywrócenia do stanu pierwotnego.
- III. Zastrzega się prawo nałożenia dodatkowych warunków i obowiązków w terminie późniejszym, jeżeli tego będzie wymagał interes publiczny lub gospodarki wodnej.
- IV. Pozwolenie wodnoprawne nie rodzi praw do nieruchomości i urządzeń wodnych koniecznych do jego realizacji oraz nie narusza prawa własności i uprawnień osób trzecich przysługujących wobec nieruchomości i urządzeń.

Uzasadnienie

Wnioskiem z dnia 06.09.2007 r., znak: RII.IR 2211-4/07 Wójt Gminy Podegrodzie zwrócił się o udzielenie pozwolenia wodnoprawnego na przekroczenie potoku Brzeźnianka

Podegrodzie.

Po zbadaniu formalnym i merytorycznym wniosku, pismem z dnia 14.09.2007 r., znak: ORL.II.6224-76/07, wszczęte zostało postępowanie w przedmiotowej sprawie. W wyznaczonym terminie strony nie wniosły żadnych uwag.

Z przedłożonego przy wniosku operatu wynika, że zamierzone korzystanie z wód polegać będzie na przekroczeniu rurociągiem wody pitnej PE 110 mm oraz rurociągiem tłocznym PE 75 mm potoku Brzeźnianka.

Potok Brzeźnianka jest lewostronnym dopływem rzeki Dunajec. Projektowane przekroczenie związane jest z planowaną przez Inwestora rozbudową sieci wodociągowej mającą na celu zaopatrzenie w wodę mieszkańców m. Brzezna oraz stworzenie ochrony pożarowej dla zlokalizowanych tam obiektów mieszkalnych, gospodarczych i użyteczności publicznej. Zostanie wykonane metodą bezrozkopową - metodą przewiertu sterowanego, na głębokości min. 1,50 m, w rurze ochronnej długości 27 mb.


Z analiz przedłożonych materiałów wynika, że zamierzona inwestycja realizowana będzie zgodnie z decyzją Wójta Gminy Podegrodzie Nr 83/02 z dnia 26.02.2003 r., znak: BU-7331-83/02 o warunkach zabudowy i zagospodarowania terenu, normami i obowiązującymi przepisami.

Biorąc powyższe pod uwagę - orzeczono jak w sentencji decyzji.

P o u c z e n i e

Od niniejszej decyzji służy stronie prawo wniesienia odwołania do Wojewody Małopolskiego, za pośrednictwem Starosty Nowosądeckiego, w terminie 14 dni od daty jej doręczenia.

W myśl art. 135 pkt 3 pozwolenie wodnoprawne wygasa, jeżeli zakład nie rozpoczął wykonywania urządzeń wodnych w terminie 2 lat od dnia, w którym pozwolenie wodnoprawne na wykonanie tych urządzeń stało się ostateczne.

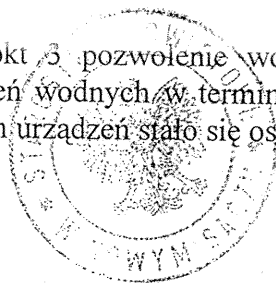

Z up. STAROSTY
mgr inż. Włodzimierz Chmielewicz
Z-ca DYREKTORA WYDZIAŁU
Ochr. Środowiska, Rolnictwa i Leśn.

Otrzymują:

1. Wójt Gminy Podegrodzie
33-386 Podegrodzie 248
2. Dyrektor Regionalnego Zarządu Gospodarki Wodnej w Krakowie
31-109 Kraków, ul. Piłsudskiego 22
3. RZGW w Krakowie, Zarząd Zlewni Dolnego Dunajca z/s w Nowym Sączu
33-300 Nowy Sącz, ul. Naściszowska 31

STAROSTWO POWIATOWE
W NOWYM SĄCZU

Decyzja niniejsza jest prawomocna

Nowy Sącz, dnia 19.10.2007

Na podstawie art. 7 ustawy z dnia 16 listopada 2006 r. o opłacie skarbowej (Dz.U. z 2006 r. Nr 225, poz. 1635 z późn. zm.) jednostka samorządu terytorialnego zwolniona jest z opłaty skarbowej.

STAROSTWO POWIATOWE
W NOWYM SĄCZU

INSPEKTOR
Elżbieta Skirzyńska

Z-ca DYREKTORA WYDZIAŁU
Ochr. Środowiska, Rolnictwa i Leśnictwa

mgr inż. Włodzimierz Chmielewicz

Nowy Sącz 1 października 2007r.

Proszę przekazać do RZD

Data 2007-10-03 Podp.

PZD.ZP.BS - 5443/U/94/07

DECYZJA

Działając na podstawie art. 39 ust. 3 i ust. 3a ustawy z dnia 21 marca 1985 r. o drogach publicznych (tekst jednolity Dz. U. z 2007 r. Nr 19, poz. 115 ze zmianami), w trybie art. 104 Kodeksu postępowania administracyjnego (Dz.U. z 2000 r. nr 98 poz. 1071 ze zm.) - po rozpatrzeniu wniosku Urzędu Gminy Podegrodzie

zezwałam

na lokalizację sieci wodociągowej pod drogą powiatową 1547 K Brzezna -Litacz (przekroczenie drogi w km 1+246 i w km 1+492 - działka drogowa nr 237 w miejscowości Brzezna) oraz na lokalizację sieci wodociągowej pod drogą powiatową 1549 K Biczycze - Gostwica (przekroczenie drogi w km 3+855 - działka drogowa nr 723 w miejscowości Brzezna) zgodnie z załączonym do wniosku projektem „Rozbudowy wodociągu w miejscowości Brzezna, Gmina Podegrodzie”, przy zachowaniu warunków:

1. Przejścia siecią wodociągową pod drogami powiatowymi należy przewidzieć metodą przepychu lub przewiertu w rurze ochronnej, bez naruszania istniejącej nawierzchni jezdni, poboczy i rowów oraz skarp.
2. Głębokość posadowienia sieci wodociągowej winna wynosić min. 1,5 m licząc od rzędnej niwelety jezdni do wierzchu rury ochronnej oraz 0,8m pod dnem rowu.
3. Komorę przepychową należy zlokalizować poza pasem drogowym.
4. Odcinki sieci projektowane wzdłuż dróg powiatowych należy zlokalizować w odległości nie mniejszej niż 2m od granicy pasa drogowego

Przed rozpoczęciem robót budowlanych, inwestor jest zobowiązany do:

- uzyskania pozwolenia na budowę lub zgłoszenia budowy,
- uzyskania zezwolenia zarządcy drogi na zajęcie pasa drogowego, dotyczącego prowadzenia robót w pasie drogowym oraz na umieszczenie w nim urządzenia.

Uzasadnienie

Urząd Gminy Podegrodzie złożył wniosek do Powiatowego Zarządu Dróg o wyrażenie zezwolenia na lokalizację sieci wodociągowej pod drogą powiatową 1547 K Brzezna -Litacz (przekroczenie drogi w km 1+246 i w km 1+492 - działka drogowa nr 237 w miejscowości Brzezna) oraz na lokalizację sieci wodociągowej pod drogą powiatową 1549 K Biczycze - Gostwica (przekroczenie drogi w km 3+855 - działka drogowa nr 723 w miejscowości Brzezna) zgodnie z załączonym do wniosku projektem „Rozbudowy wodociągu w miejscowości Brzezna, Gmina Podegrodzie”

W celu zapewnienia dostaw wody do budynków zlokalizowanych po obu stronach dróg powiatowych w miejscowości Brzezna, konieczne jest przekroczenie w/w dróg projektowaną siecią wodociągową.

Na podstawie Art. 39 ust. 3 i 3a w/w ustawy o drogach publicznych, w szczególnie uzasadnionych przypadkach, lokalizowanie w pasie drogowym urządzeń niezwiązanych z potrzebami zarządzania drogami, wymaga zezwolenia właściwego zarządcy drogi.

W zezwoleniu, zarządca drogi określa sposób, miejsce i warunki umieszczenia urządzeń, co zostało ujęte niniejszą decyzją lokalizacyjną.

Za zgodność
ODPISU z ORYGINAŁEM

N.Sącz. dnia

Od niniejszej decyzji służy prawo wniesienia odwołania do Samorządowego Kolegium Odwoławczego w Nowym Sączu, ul. Gorkowska 20, za moim pośrednictwem w terminie 14 dni od daty jej doręczenia.

Otrzymują:

1. Urząd Gminy Podegrodzie.
2. Zakład Usług Inwestycyjnych
PROINWEST 1
33-300 Nowy Sącz
Ul. Głowackiego 34a.
3. A/a 

Z upoważnienia ZARZĄDU
POWIATU NOWOSADECKIEGO


mgr inż. Sławomir Bogucki
ZASTĘPCA DYREKTORA
Powiatowego Zarządu Dróg w Nowym Sączu

Wobec niezaskarżenia niniejszej decyzji
(niniejszego postanowienia) w czasie i try-
bie ustawowo przewidzianym, decyzja (po-
stanowienie) stała się ostateczna/e i pod-

lega wykonaniu z dniem 15.10.2007r.

Nowy Sącz, dnia 19.10.2007r.

KIEROWNIK REFERATU
Zarządzania Pasem Drogowym.

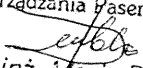
mgr inż. Maria Dembkowa

Nasz znak :
BU-7331-83/02

Za zgodność
ODPISU z ORYGINAŁEM

N. Sącz, dnia

Data :
Podegrodzie dnia 26.02.2003 r.

DECYZJA Nr 83/02
o warunkach zabudowy i zagospodarowania terenu

Na podstawie art.39 ust.1 i 2, art.40 ust.1, 3 i 4, art.42 ust.1 i 2 ustawy z dnia 7 lipca 1994 r. o zagospodarowaniu przestrzennym (tekst jednolity : Dz. U. z 1999 r. Nr 15 poz.139) oraz art.104 ustawy z dnia 14 czerwca 1960 r. Kodeks postępowania administracyjnego (tekst jednolity : Dz. U. Nr 98 z 2000 r. poz. 1071)

po rozpatrzeniu wniosku Firmy Projektowej „Usługi Projektowe – MARGO” ul. Zielona 6 33-300 Nowy Sącz z dnia 30.12.2002 r. w sprawie ustalenia warunków zabudowy i zagospodarowania terenu dla rozbudowy wodociągu wiejskiego wraz z przyłączami na dz. nr ewid. 726/5, 726/4, 726/3, 726/2, 726/17, 726/1, 726/6, 726/7, 726/8, 726/9, 726/10, 726/11, 726/12, 726/16, 726/15, 726/18, 726/19, 726/20, 726/21, 726/22, 726/23, 726/24, 726/25, 726/26, 727/4, 726/30, 723, 237, 726/27, 726/28, 675/2, 675/1, 725, 110, 521/39, 521/40, 521/5, 424/1, 424/2, 528/6, 528/5, 528/3, 528/4, 527/3, 527/2, 724/3 i 521/2 724/4 w Brzeznjej

działając zgodnie z prawomocnym miejscowym planem ogólnym zagospodarowania przestrzennego gminy Podegrodzie, zatwierdzonym uchwałą Gminnej Rady Narodowej w Podegrodziu Nr 9/III/88 z dnia 30.12.1988 r. (Dz. Urz. Woj. Nowosądeckiego Nr 8/89, poz.73 wraz z późn. zmianami)

u s t a l a m
warunki zabudowy i zagospodarowania terenu

dla rozbudowy wodociągu wiejskiego wraz z przyłączami na dz. nr ewid. 726/5, 726/4, 726/3, 726/2, 726/17, 726/1, 726/6, 726/7, 726/8, 726/9, 726/10, 726/11, 726/12, 726/16, 726/15, 726/18, 726/19, 726/20, 726/21, 726/22, 726/23, 726/24, 726/25, 726/26, 727/4, 726/30, 723, 237, 726/27, 726/28, 675/2, 675/1, 725, 110, 521/39, 521/40, 521/5, 424/1, 424/2, 528/6, 528/5, 528/3, 528/4, 527/3, 527/2, 724/3 i 521/2 724/4 w Brzeznjej na zasadach szczegółowych określonych w załącznikach opisowym i graficznym stanowiących integralną część niniejszej decyzji.

U z a s a d n i e n i e

Zgodnie z ustaleniami m.p.o. zagospodarowania przestrzennego gminy Podegrodzie przedmiotowe działki przeznaczone są częściowo pod tereny zabudowy zagrodowej z dopuszczeniem jednorodzinnej, różne rodzaje zabudowy oraz częściowo pod użytkowanie rolnicze i mogą być zagospodarowane w sposób proponowany przez wnioskodawcę na warunkach niniejszej decyzji.

P o u c z e n i e

1. Decyzja niniejsza traci ważność w wypadku, gdy :
 - inny wnioskodawca uzyska pozwolenie na budowę,
 - dla terenu objętego decyzją zostanie sporządzony (zmieniony) plan zagospodarowania przestrzennego, a decyzja będzie z nim sprzeczna.
2. Decyzja nie rodzi praw do terenu oraz nie narusza prawa własności uprawnień osób trzecich. Wnioskodawca, który nie uzyskał praw do terenu objętego decyzją nie ma prawa do roszczenia o zwrot nakładów poniesionych w związku z niniejszą decyzją.
3. Szczegółowe problemy dotyczące usytuowania poszczególnych obiektów budowlanych związanych z realizacją zamierzonej inwestycji zostaną rozstrzygnięte w odrębnym postępowaniu administracyjnym przed wydaniem decyzji o pozwoleniu na budowę.
4. W przypadku zbliżenia obiektu na odległość mniejszą niż przewidują przepisy należy uzyskać pisemną zgodę właściciela sąsiedniej działki.

Od niniejszej decyzji służy stronom prawo wniesienia odwołania do Samorządowego Kolegium Odwoławczego w Nowym Sączu ul. Gorzkowska 30 za moim pośrednictwem w terminie 14 dni od daty jej doręczenia.

Odtrzymują :

1. Wnioskodawca : Firma Projektowa „Usługi Projektowe MARGO” ul. Zielona 6 33-300 Nowy Sącz
2. Właściciele i władający gruntami wg odrębnego wykazu
3. a/a

Wniosek o zaskarżenie niniejszej
decyzji do sądu administracyjnego, orzecze
nia) osie i trybie ustawowo
przewidywanym, stała(o) się ostatecz-
ną i wykonalną(e)
z dnia 22.03.2002 r.

WÓJT GMINY

Marek

R. Orzel
Podpis

Załącznik nr 1
do decyzji nr 83/02
o warunkach zabudowy
i zagospodarowania terenu
z dnia 26.02.2003 r.
znak : BU-7331-83/02

Warunki i ustalenia

1. Charakter i program inwestycji.

Rozbudowa wodociągu wiejskiego wraz z przyłączami na dz. nr ewid. 726/5, 726/4, 726/3, 726/2, 726/17, 726/1, 726/6, 726/7, 726/8, 726/9, 726/10, 726/11, 726/12, 726/16, 726/15, 726/18, 726/19, 726/20, 726/21, 726/22, 726/23, 726/24, 726/25, 726/26, 727/4, 726/30, 723, 237, 726/27, 726/28, 675/2, 675/1, 725, 110, 521/39, 521/40, 521/5, 424/1, 424/2, 528/6, 528/5, 528/3, 528/4, 527/3, 527/2, 724/3 i 521/2 i 724/4 w Brzeznej wg programu indywidualnego inwestora.

2. Położenie terenu, orientacyjna wielkość, charakterystyka warunków naturalnych oraz istniejącego stanu zagospodarowania terenu.

Działki są częściowo zabudowane oraz użytkowane rolniczo i leżą w terenie zabudowanym i rolnym o ukształtowaniu płaskim.

3. Podstawowe dane dotyczące ukształtowania zabudowy oraz zagospodarowania terenu wynikające z miejscowego planu ogólnego zagospodarowania przestrzennego.

Zasięg terenu budowlanego oraz linie rozgraniczające dróg przedstawiono w załączniku graficznym do niniejszej decyzji.

Przy sporządzaniu projektu budowlanego obowiązuje :

- przy liniach energetycznych, rurociągach kanalizacyjnych, wodociągach i innych obiektach infrastruktury technicznej – linie zabudowy i strefy bezpieczeństwa należy ustalić z właściwym zarządcą wg obowiązujących przepisów i norm branżowych,
- ochrona wszystkich wartościowych elementów przyrodniczych takich jak : drzewa, skarpy, krzewy, zieleń, zarośla, oczka wodne, naturalne skarpy

4. Warunki realizacji inwestycji wynikające z przepisów szczególnych (ochrona środowiska, inspekcja sanitarna, ochrona konserwatorska, ochrona ppoż.)

Projekt budowlany należy opracować przy zachowaniu obowiązujących przepisów, w przypadku odstępstwa należy uzyskać pisemną zgodę właścicieli zainteresowanych działek.

5. Możliwości zaopatrzenia w energię elektryczną, wodę, ciepło, odprowadzania lub oczyszczania ścieków oraz składowania i wywozu odpadów stałych.

Doprowadzenie energii elektr. n/n – nie dotyczy, doprowadzenie wody – z istn. wodociągu wiejskiego na warunkach administratora sieci., odprowadzenie ścieków – do proj. oczyszczalni ścieków w m. Podrzecze, ogrzewanie – nie dotyczy.

6. Wymagania dotyczące ochrony uzasadnionych interesów osób trzecich.

Projekt zagospodarowania terenu należy sporządzić przy zachowaniu przepisów techniczno - budowlanych, obowiązujących norm oraz zasad i wiedzy technicznej, o których mowa w art.5 ustawy z dnia 7 lipca 1994 roku „Prawo Budowlane”

7. Wykaz organów administracji, których opinie, postanowienia oraz stanowiska należy przedłożyć z wnioskiem o wydanie decyzji o pozwolenie na budowę lub zatwierdzenie projektu budowlanego.


Projekt zagospodarowania terenu należy uzgodnić w zakresie proj. przyłączy w :

- Starostwo Powiatowe w Nowym Sączu ul. Strzelecka 1 Zespół Uzgadniania Dokumentacji Projektowych.

I n f o r m a c j a :

Do wniosku o wydanie decyzji o pozwolenie na budowę należy dołączyć :

- 3 egz. projektu budowlanego wraz z niezbędnymi uzgodnieniami i opiniami,
- 3 egz. projektu zagospodarowania terenu sporządzone na aktualnej mapie sytuacyjnej do celów projektowych w skali 1:1000 opracowanej zgodnie z obowiązującymi przepisami, wykonane przez osobę posiadającą odpowiednie uprawnienia budowlane do projektowania,
- wykaz zgód właścicieli i władających gruntami położonymi w obrębie projektowanej inwestycji,
- prawomocną decyzję o warunkach zabudowy i zagospodarowania terenu.

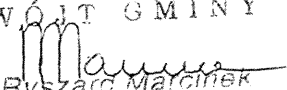WÓJT GMINY

Ryszard Marchelek




2

Bu-7331-83/02

26.02.2003

R. 0201

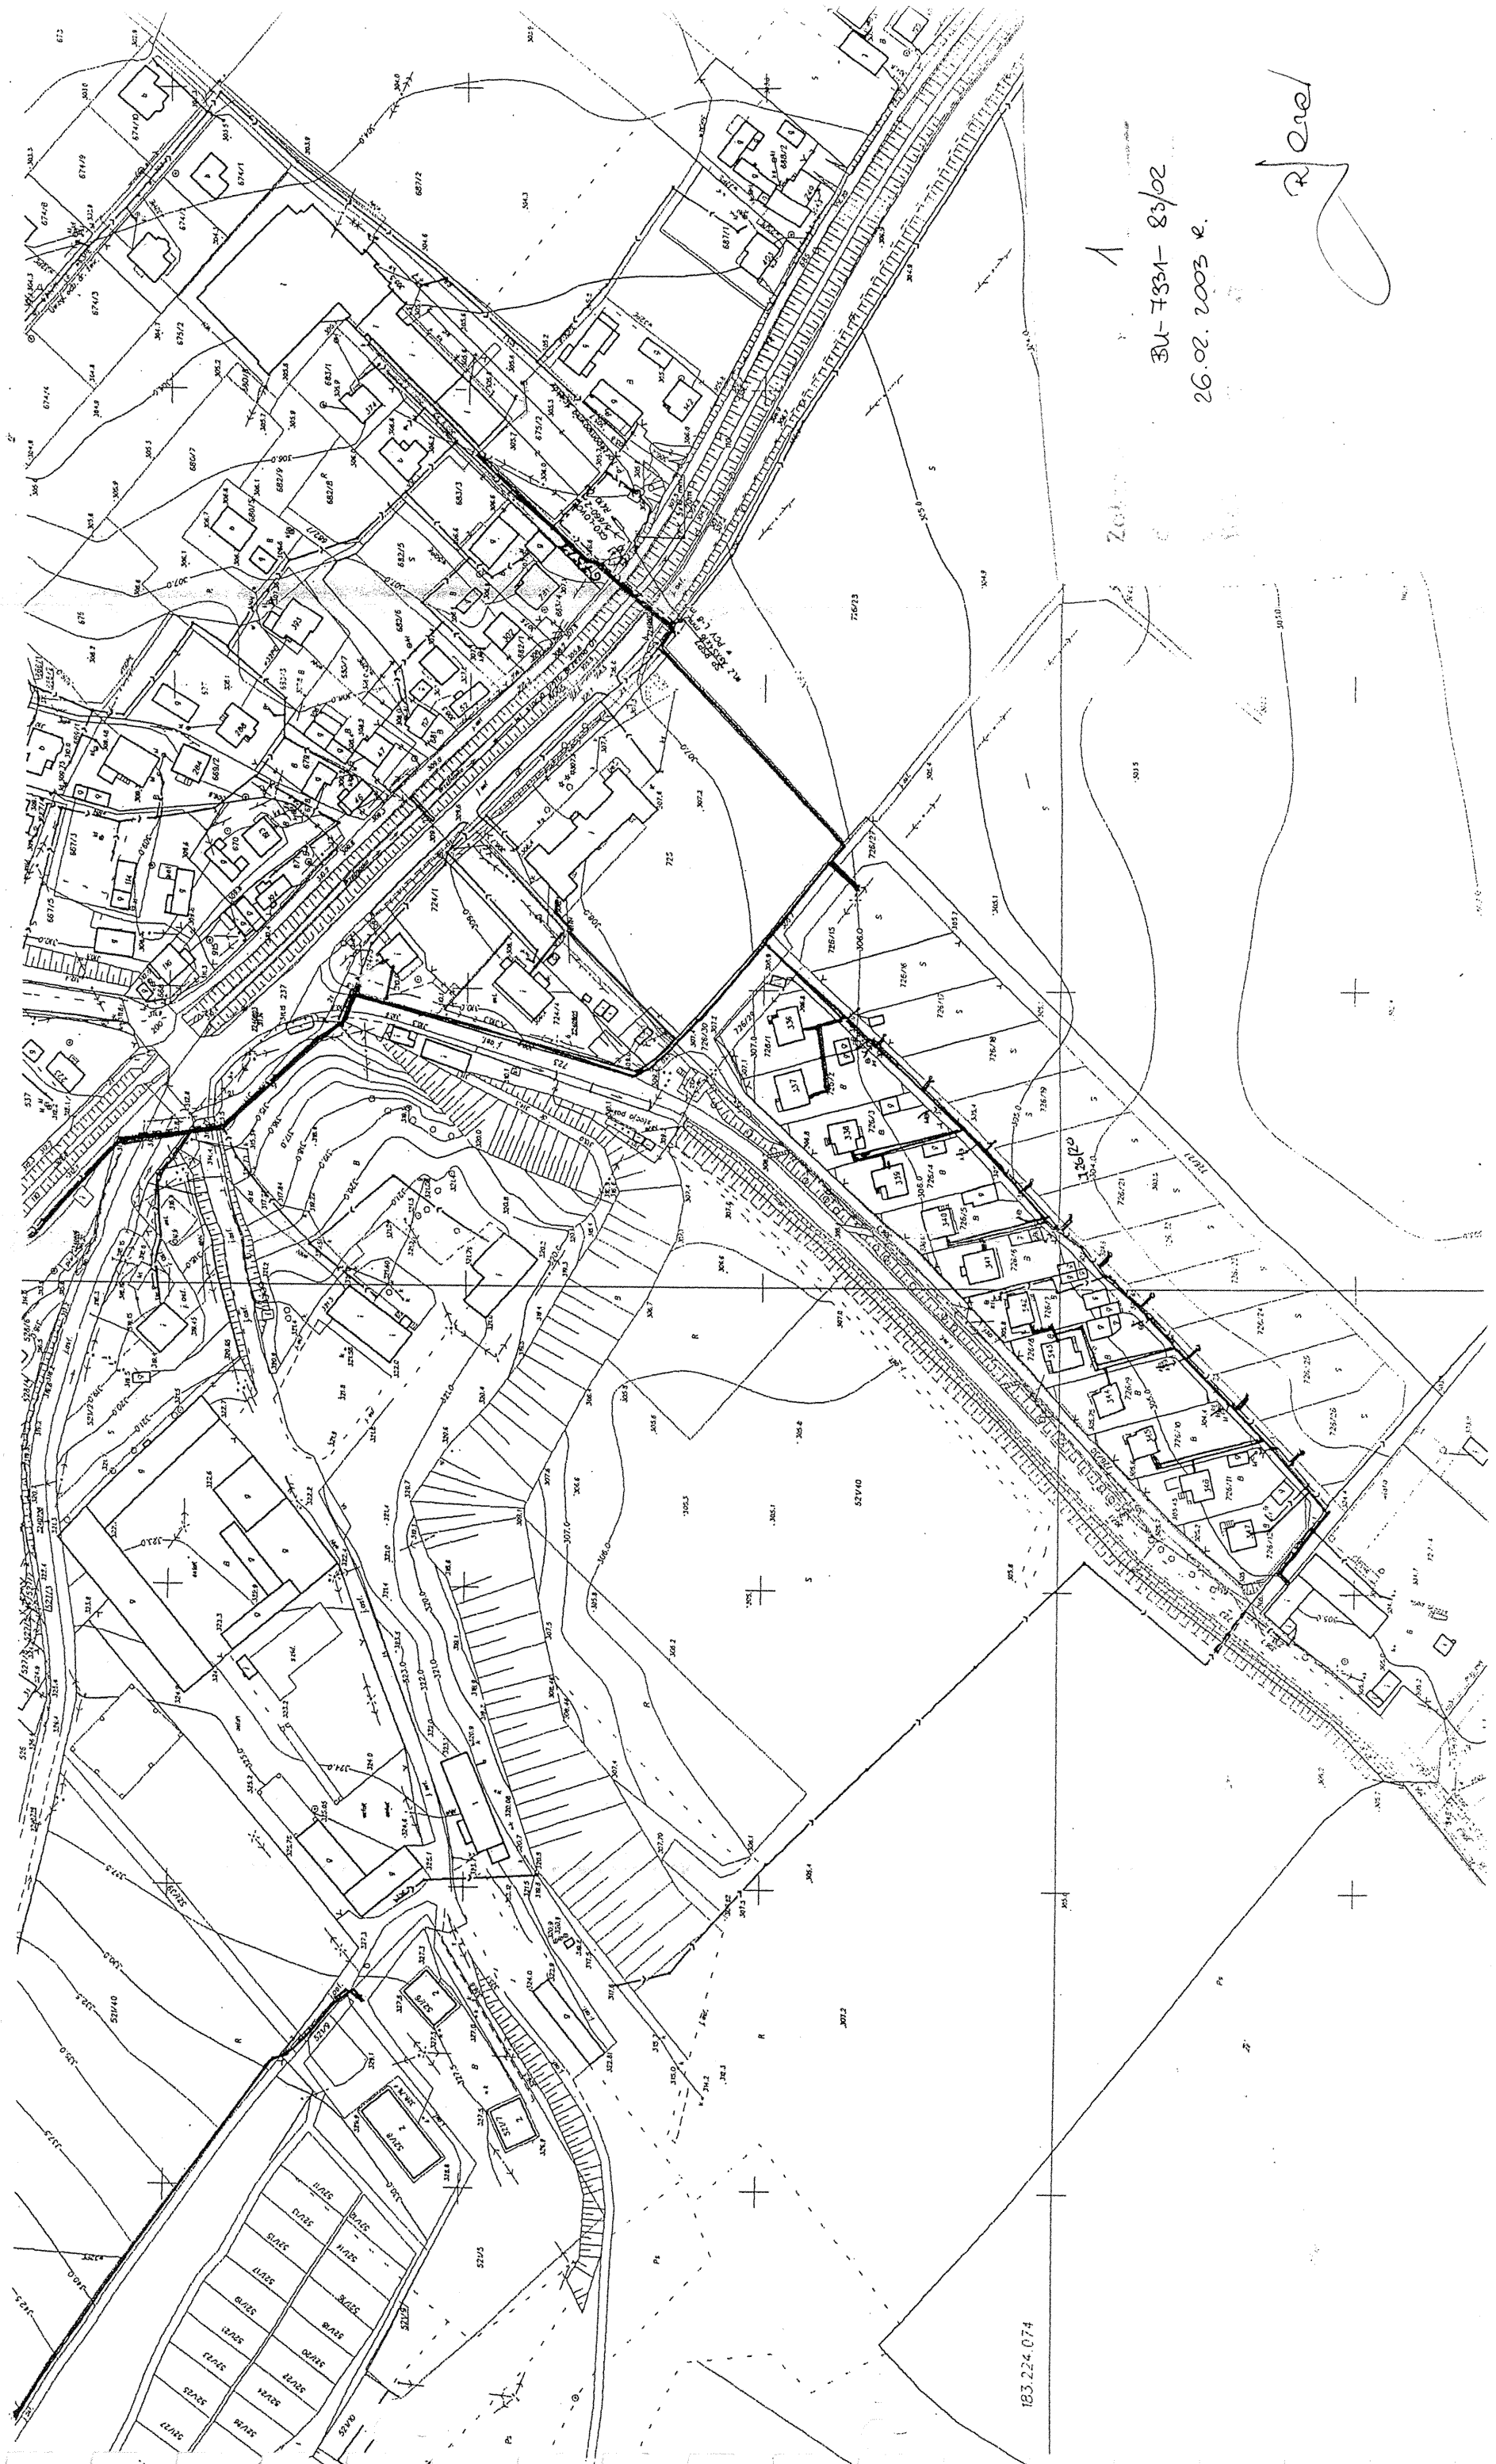

A
BU-7331-83/02
26.02.2003 v.
R/erol

183.224.074