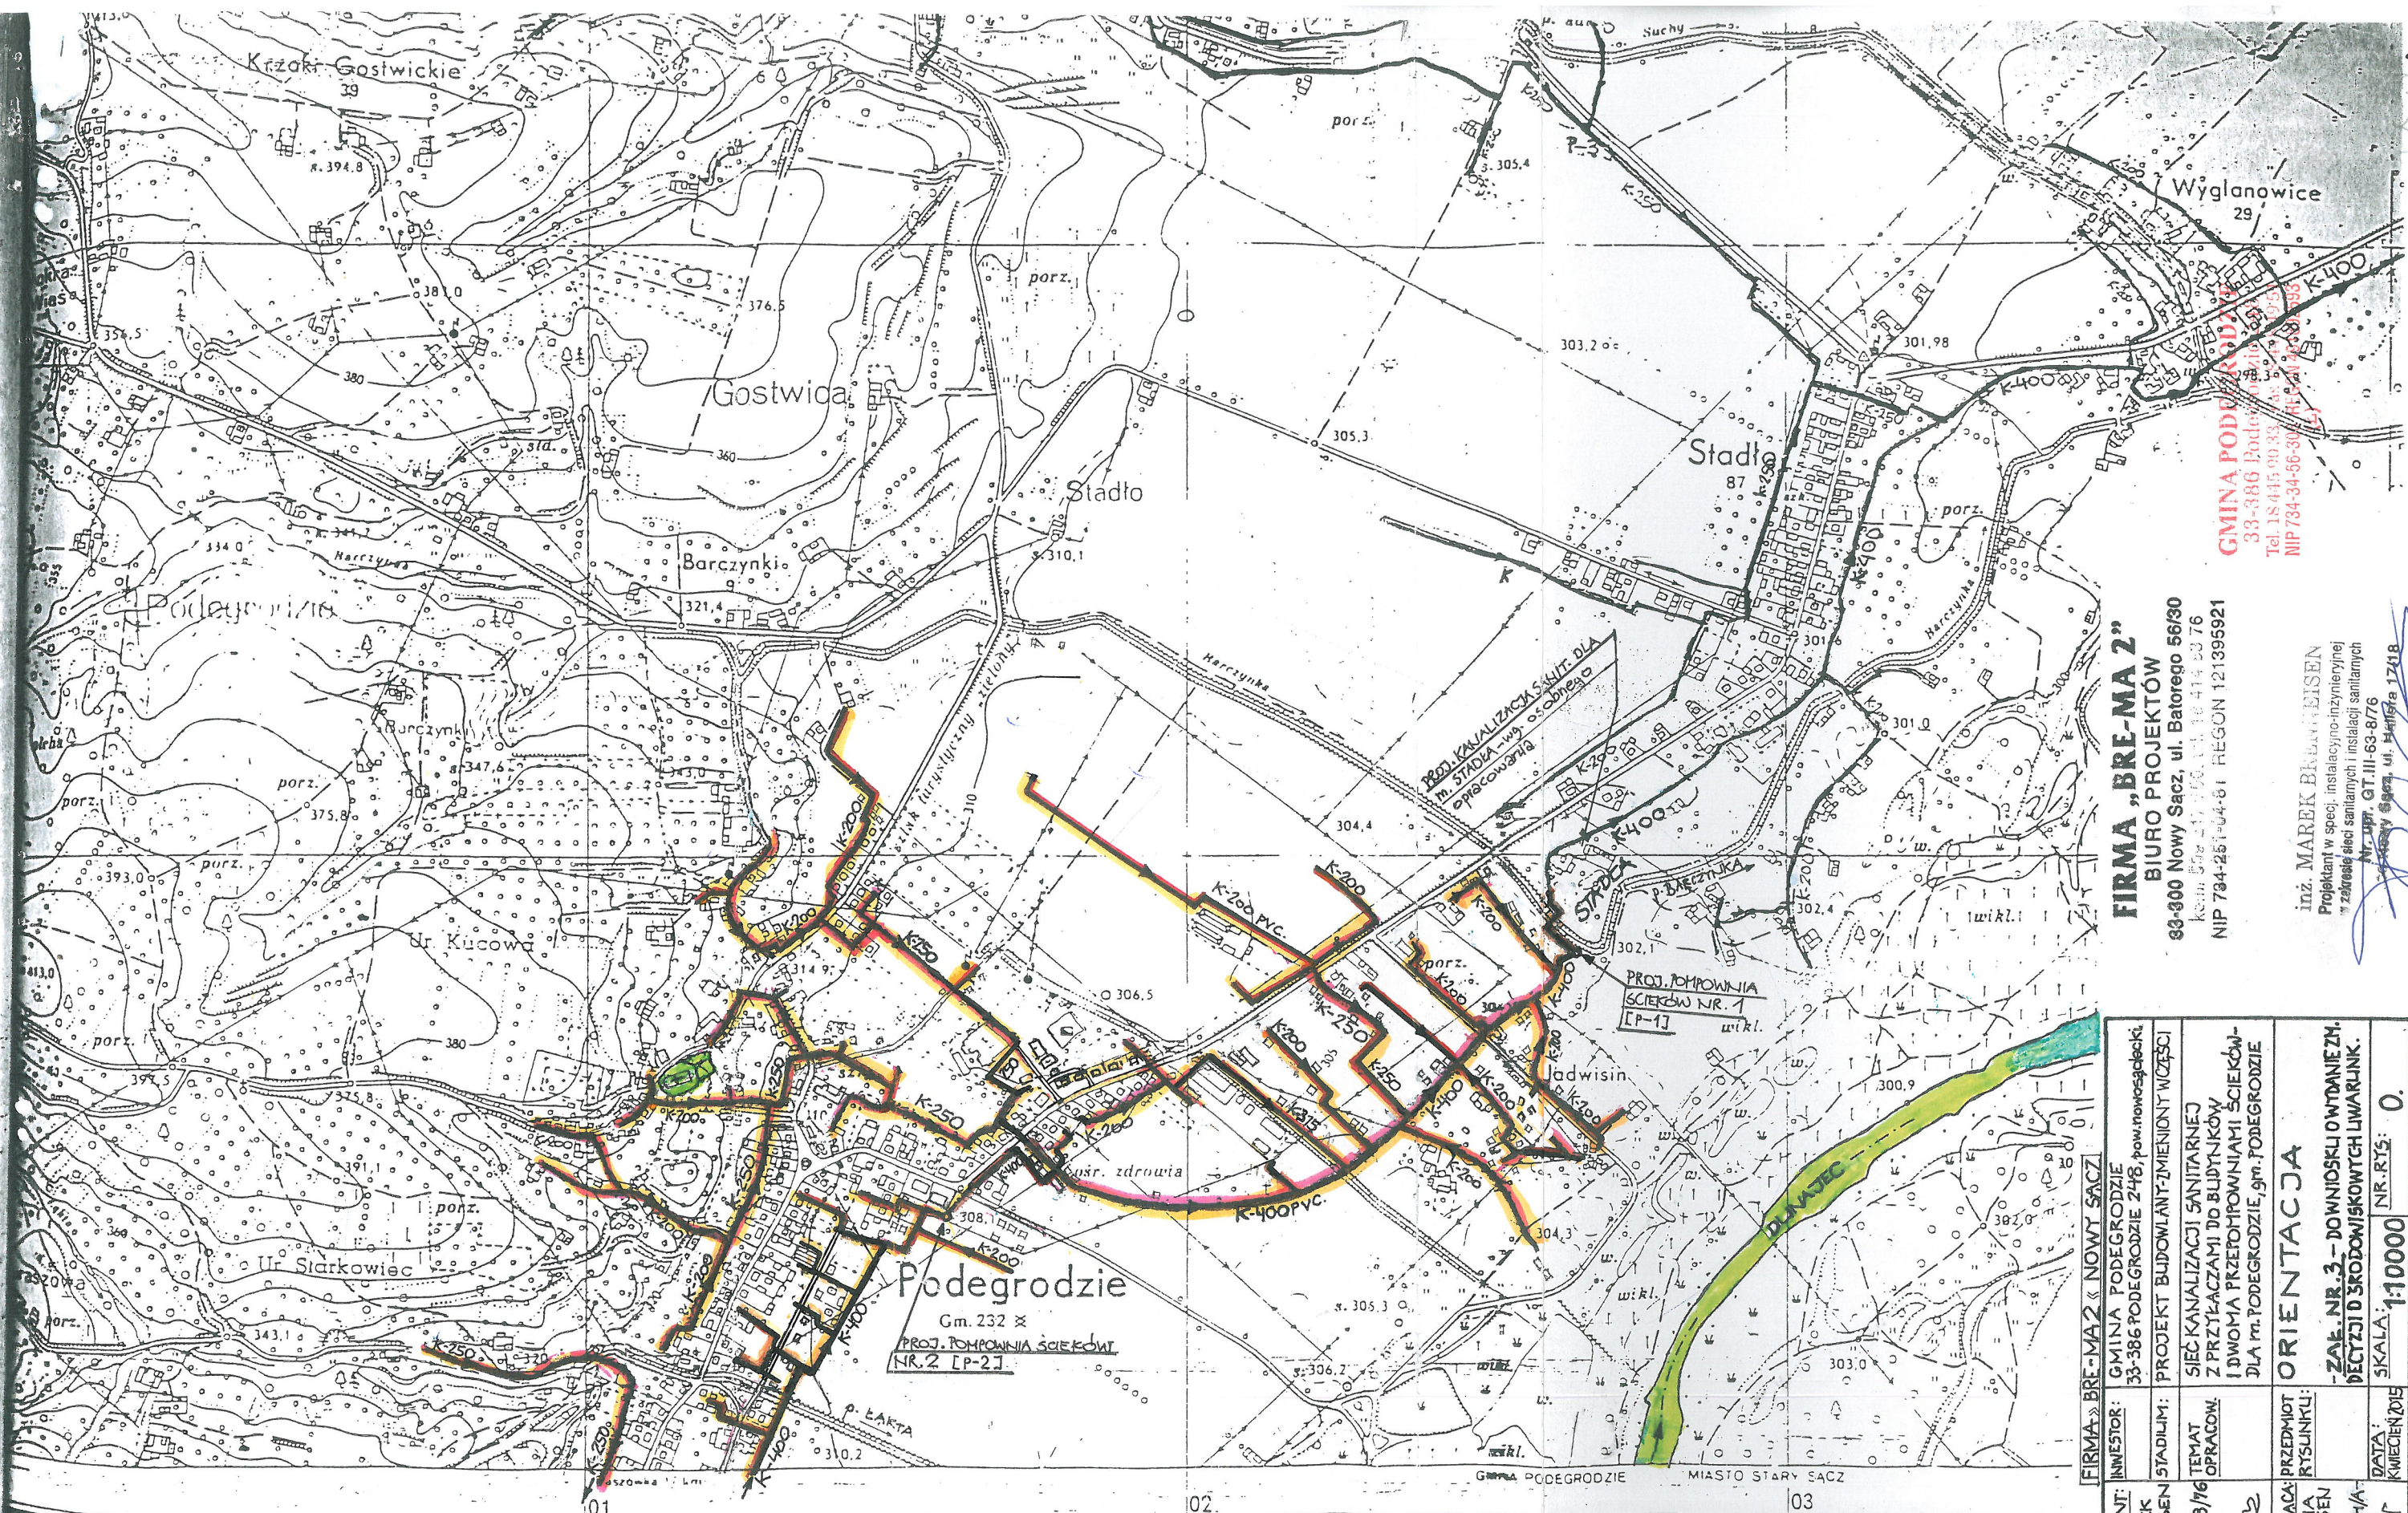


- WOJ. NOWOSĄDECKIE
1. M-to Nowy Sącz
 2. M-to Stary Sącz
 3. Gm. Stary Sącz
 4. Gm. Podęgorz
 5. Gm. Chelmic

1:10000

Lskt: 4192

— OBSZAR PODLEGAJĄCY OCHRONIE [wg. Ustawy z dn. 16.04.2004r.] - O. OCHRONIE PRZYRODY „NATURA 2000”

— PROJ. KOLEKTOR GŁÓWNY: Ø400PVC, KOLEKTORY BOCZNE Ø250 I ZBIERACZE BOCZNE Ø200 PVC.



PROJEKTANT:	INWESTOR:	STADIUM:	TEMAT:	OPRACOW.	PRZEDMIOT:	RYTUŚ:	DATA:
INŻ. MAREK BRENNISEN	GM. NOWOSĄDECKI	PROJEKT BUDOWLANI-ZMIENIENI WZĘSŁI	SIĘĆ KANALIZACJI SANITARNEJ Z PRZELĄCZAMI DO BUDYNKÓW I DWOMA PRZETWORNIAMI ŚCIEKÓW DLA m. PODEGORZ, gm. PODEGORZ	OPRACOW.	ORIENTACJA	NR. RYS:	0.
GT. III-68-8/16	33-386 PODEGORZ	PROJEKT BUDOWLANI-ZMIENIENI WZĘSŁI	SIĘĆ KANALIZACJI SANITARNEJ Z PRZELĄCZAMI DO BUDYNKÓW I DWOMA PRZETWORNIAMI ŚCIEKÓW DLA m. PODEGORZ, gm. PODEGORZ	OPRACOW.	ORIENTACJA	NR. RYS:	0.
FIRMA „BRE-MA 2”
BIURO PROJEKTÓW
83-300 Nowy Sącz, ul. Batorskiego 56/30
Kam. Bg. 415 00 33, 415 00 33 76
NIP 784-251-04-81 REGON 121395921

inż. MAREK BRENNISEN
Projektant w spec. instalacyjno-inżynierskiej
w zakresie sieci sanitarnych i instalacji sanitarnych
NIP 784-251-04-81 REGON 121395921

GM. PODEGORZ
33-386 Podęgorz
Tel. 18 415 00 33, 415 00 33 76
NIP 784-34-56-30 REGON 143331938