


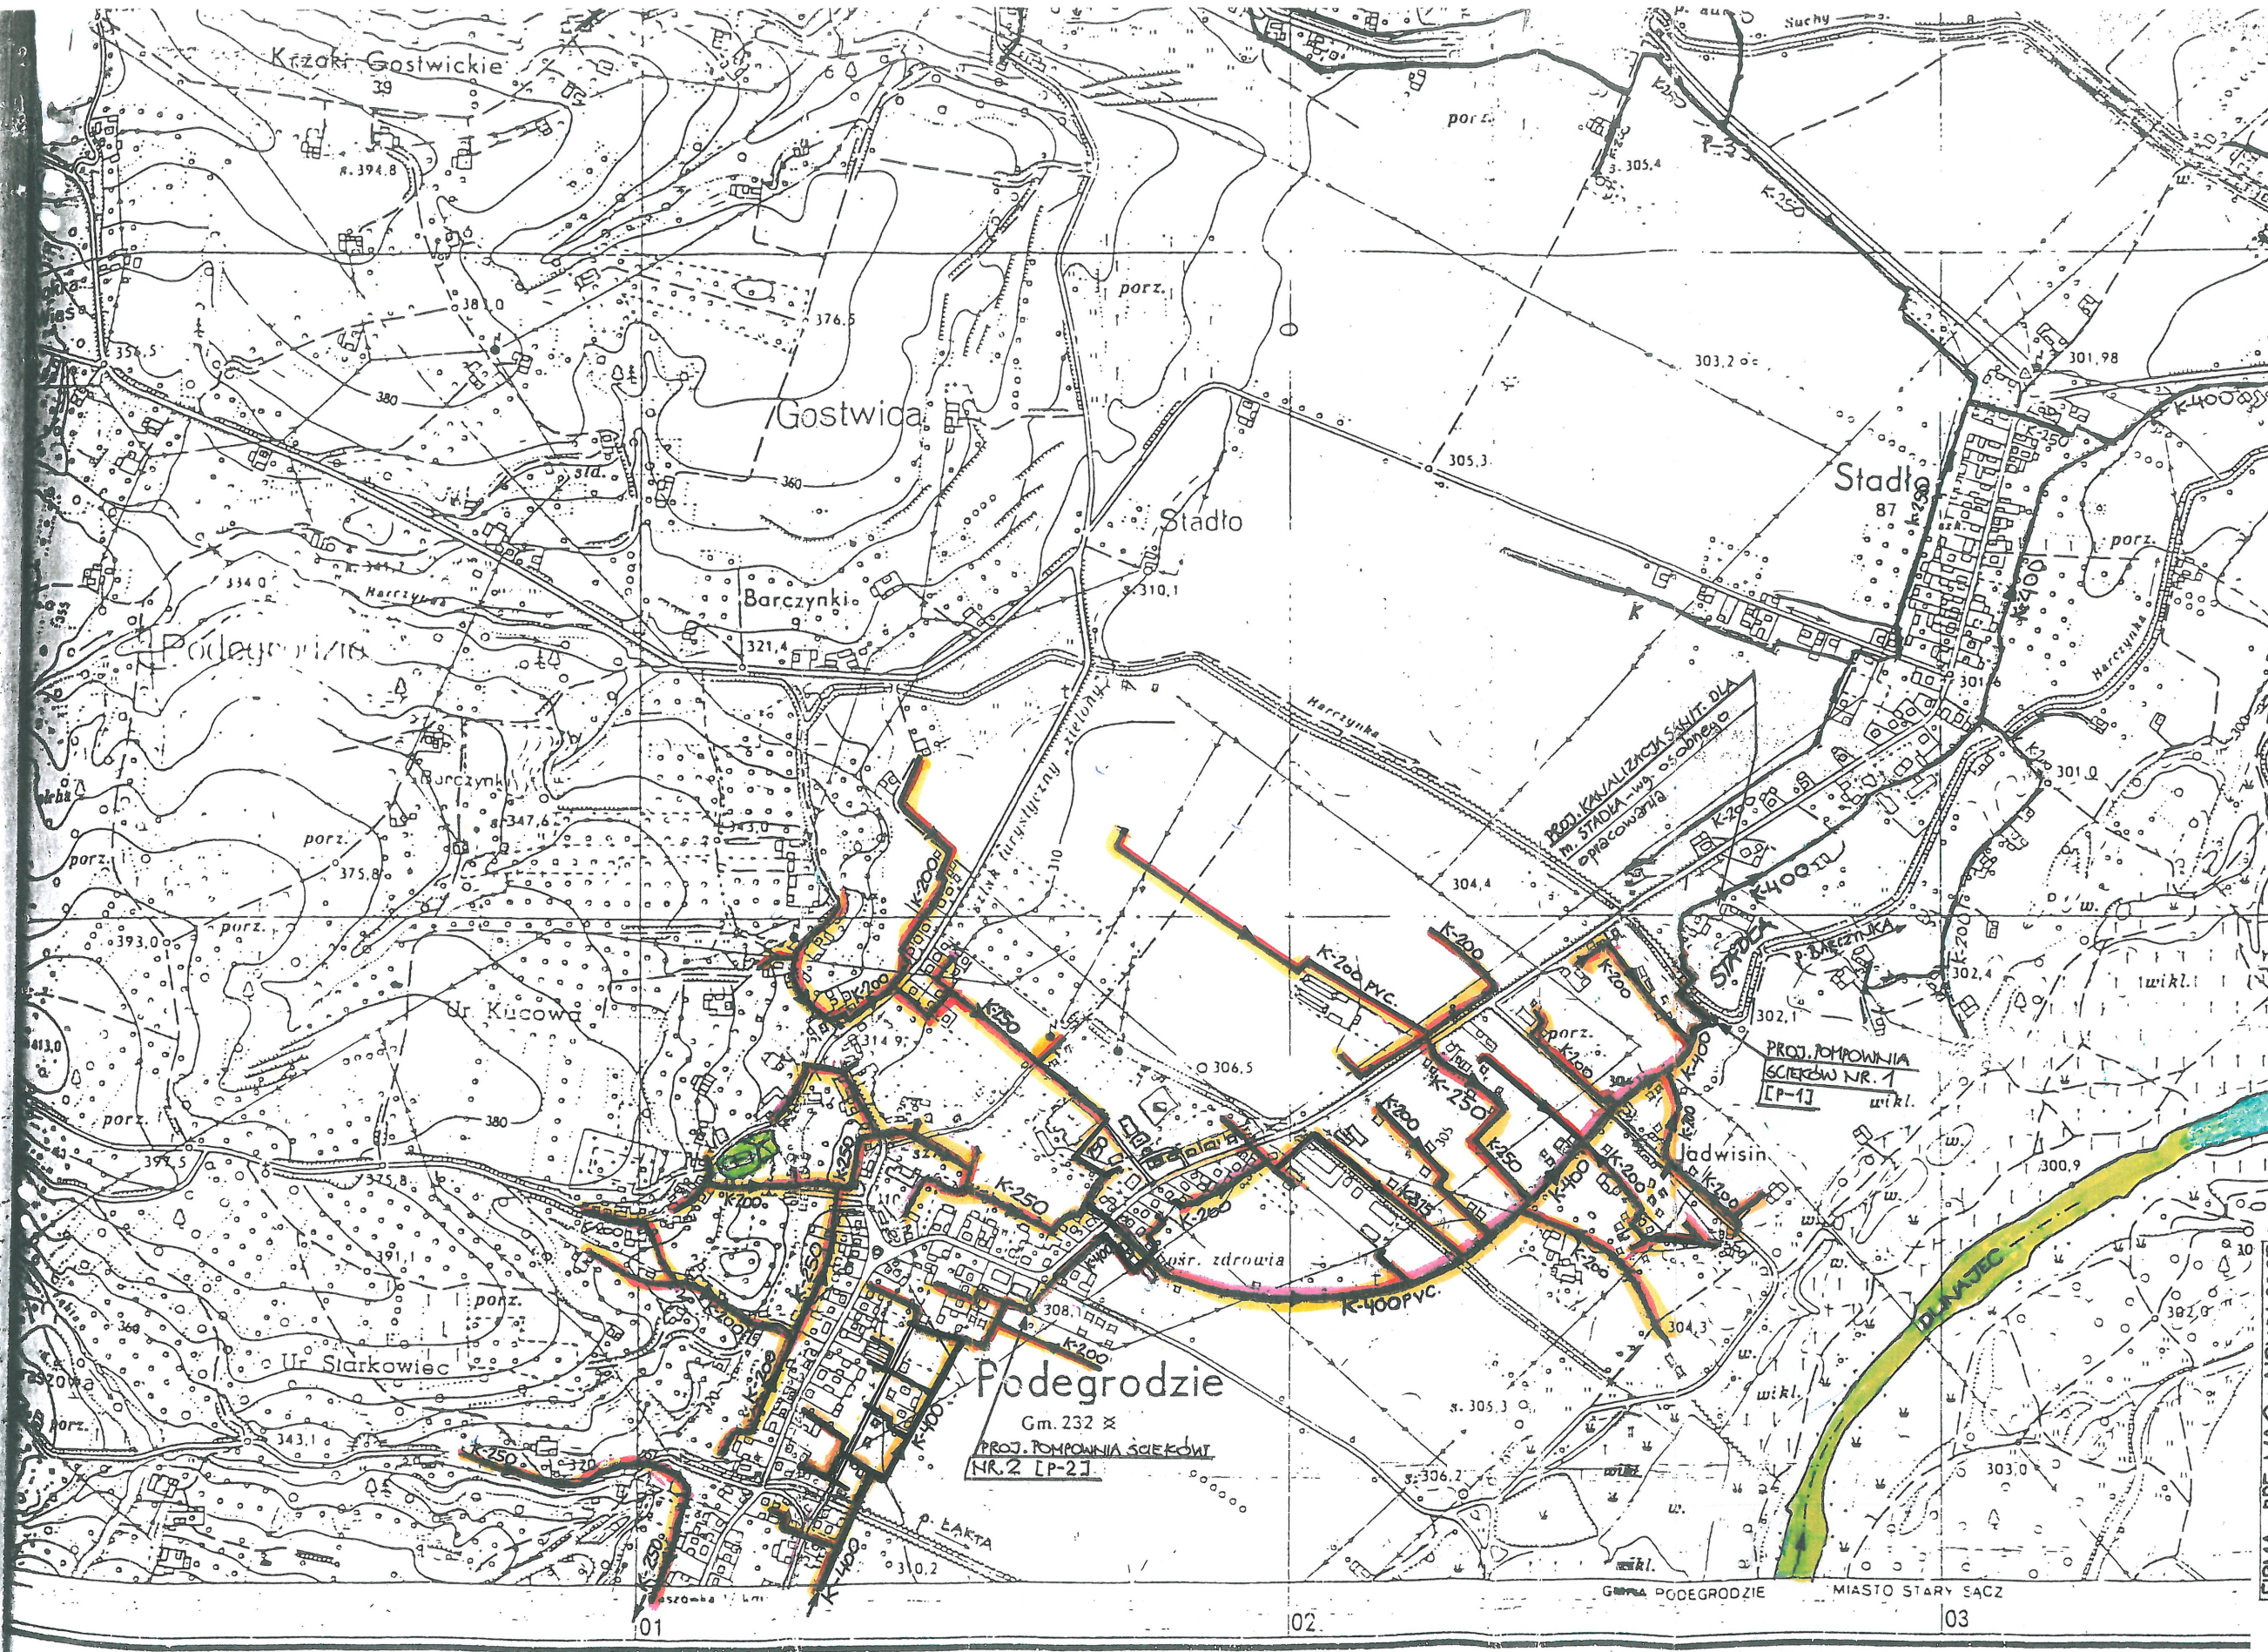

ZAKŁAD
Dzielnica 31.04.2011
tel. 18 6220 4 211


WYGLANOWICE 29

GMINA PODĘGORZ
33-386 Podęgorz
tel. 18 6220 4 211
NIP 734-34-56-30

FIRMA „BRE-MA 2”
BIURO PROJEKTÓW
50-300 Nowy Sącz, ul. Batorego 56/30
kadm. 50 21 10 30 18 414 53 76
NIP 734-251-04-61 REGON 121395921

inż. MAREK BRENNISEN
Projektant w spec. instalacyjno-inżynierijnej
w zakresie sieci sanitarnych i instalacji sanitarnych
Nr. upr. GT. III-63-876
ul. Białogłowa 17/18

PROJEKTANT:	INWESTOR:	STADIUM:	TEMAT:	SPRAWDZAJĄCY:
INŻ. MAREK BRENNISEN UPR. NR: GT. III-63-876	GMINA PODEGORZ 33-386 PODEGORZIE 248, pow. nowosądecki	PROJEKT BUDOWY ZMIENIENIA WZĘSCIA	SIĘĆ KANALIZACJI SANITARNEJ Z PRZYLĄZCZAMI DO BUDYNKÓW I DWOMA PRZETOKAMI W ŚCIEKÓW- DŁA M. PODEGORZIE, gm. PODEGORZIE	INŻ. ANNA BRENNISEN UPR. NR: LIAN. I-834/A -39/06
PRZEDMIOT RTSUNKI:	ORIENTACJA	SKALA:	DATA:	
	-ZAKŁ. NR. 3 - DOWIADKI O WNIĘZNIACH DECYZJI O SKŁADANIE WNIĘZNIACH	1:10000	KWIECIEŃ 2015	
		NR. RYS:		
		0		

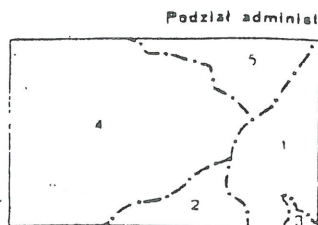

WOJ. NOWOSĄDECKIE
1. M. to Nowy Sącz
2. M. to Stary Sącz
3. Gm. Stary Sącz
4. Gm. Podęgorz
5. Gm. Chelmic

1:10000
Lskt: 4192

— OBSZAR PODLEGAJĄCY OCHRONIE [wg. LISTY z dn. 16.04.2004r.] - O. OCHRONIE PRZYRODY „NATURA 2000”
— PROJ. KOLEKTOR GŁÓWNY: Ø400PVC, KOLEKTORY BOCZNE Ø250 I ZBIERACZE BOCZNE Ø200 PVC.

0 100 200 300 400 500 600 700 800 m