


ZACZNIK nr 2 do Decyzji
z dnia 31.04.2015
zmi.: 005.6220-4.2015

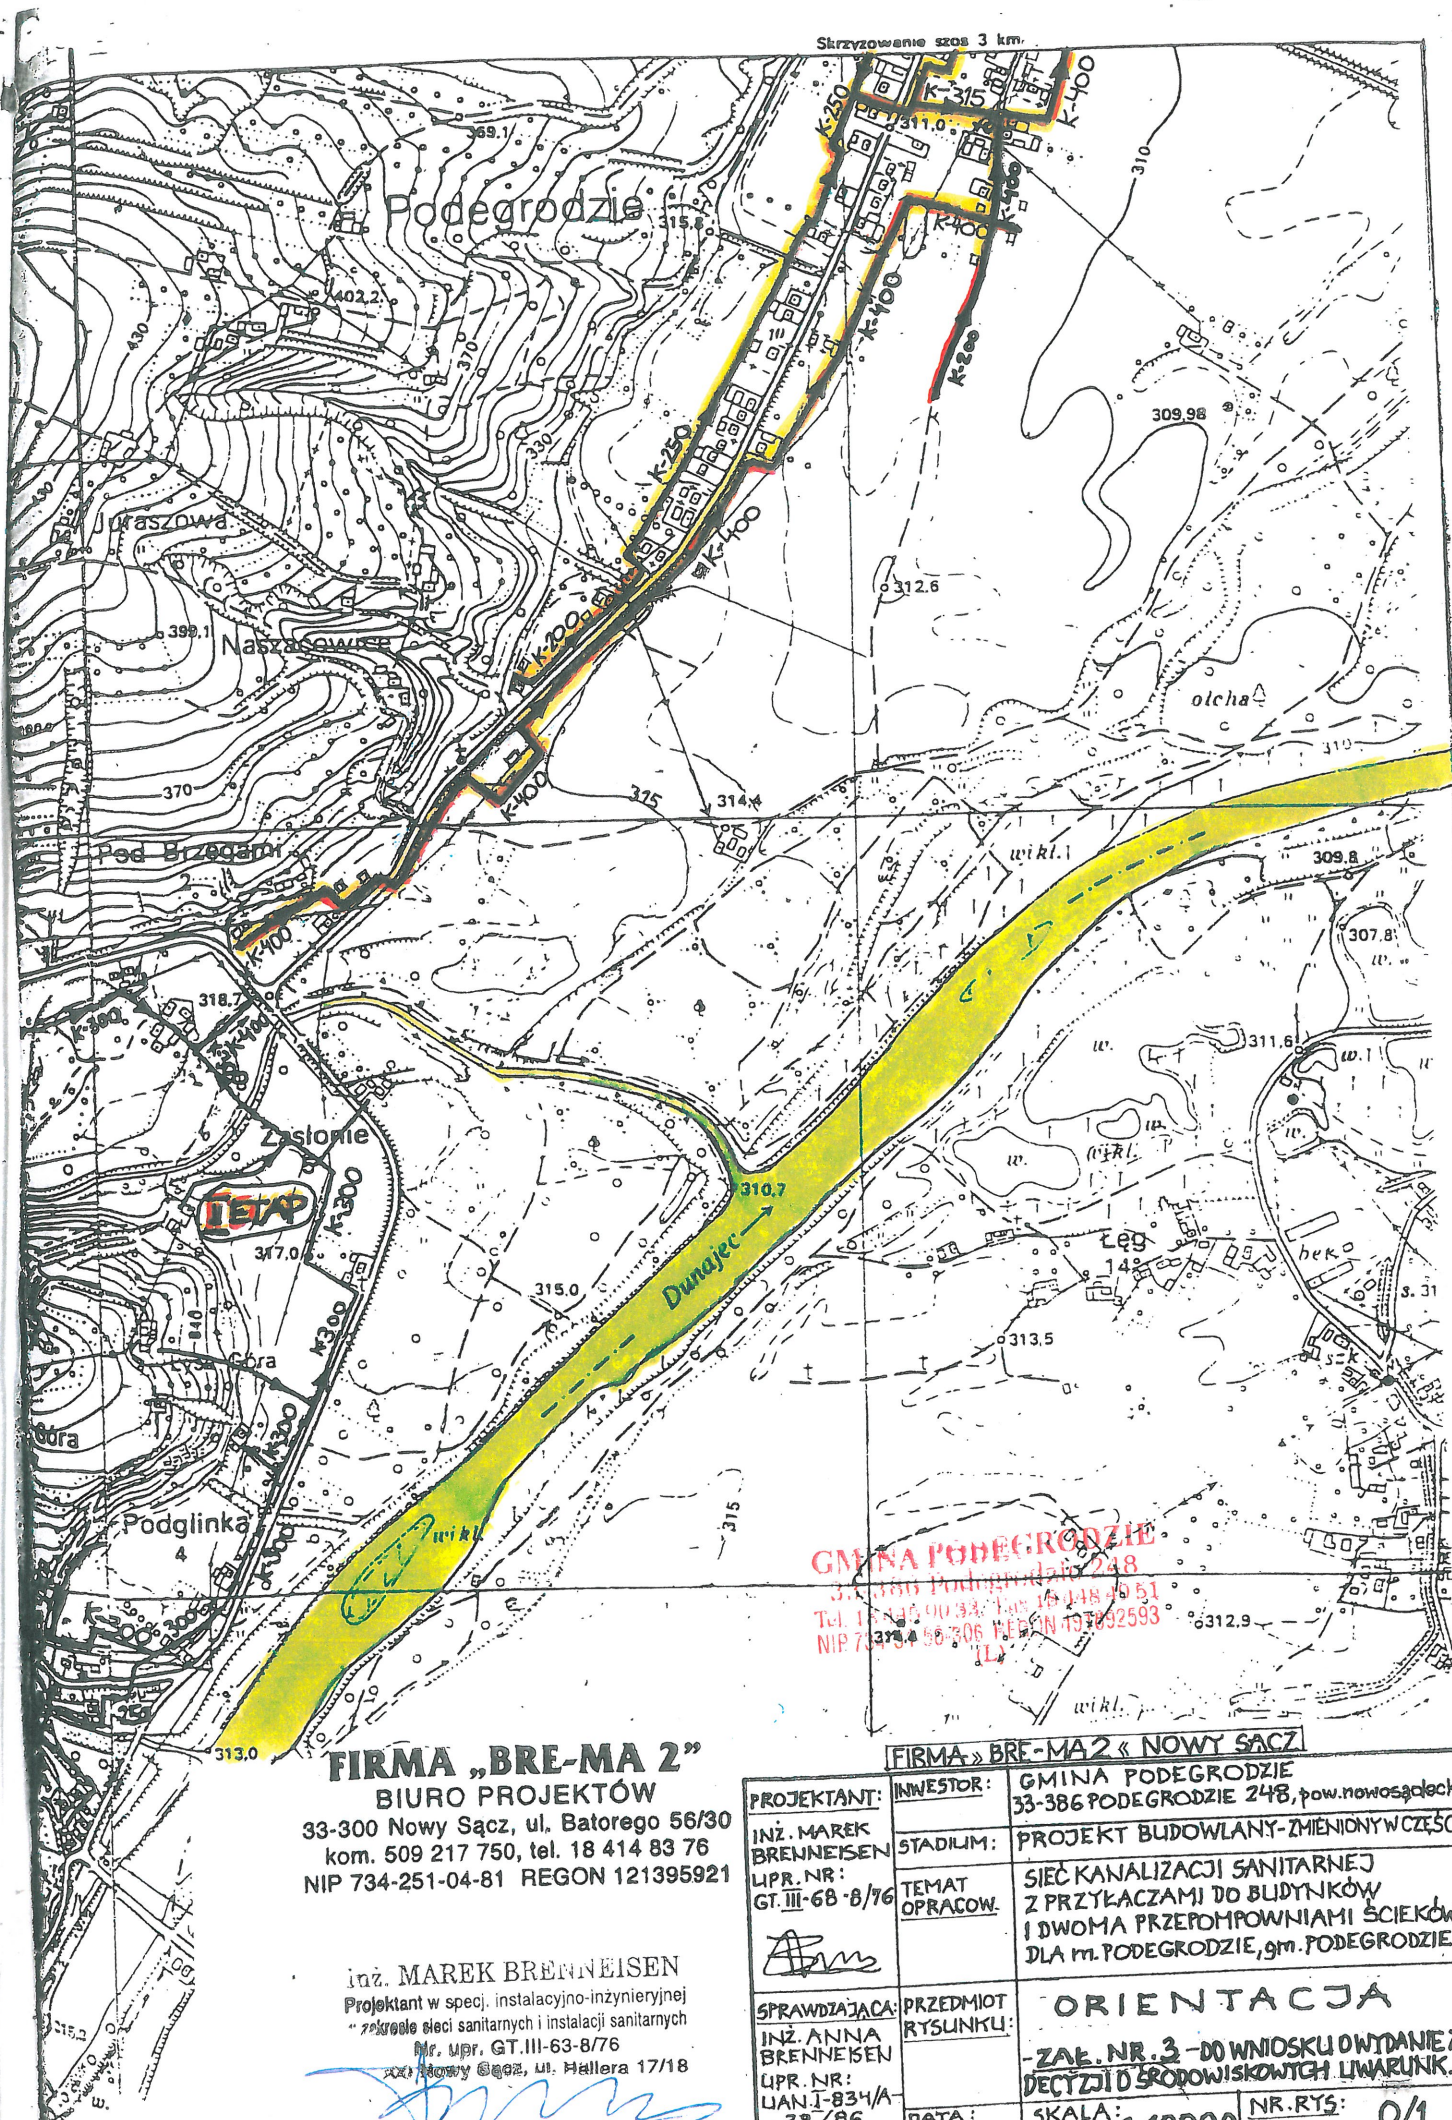

GMINA PODEGRÓDZIE
33-386 Podęgródzie 248
Tel. 18 414 83 76, fax 18 414 83 51
NIP 734-251-04-81 REGON 121395921
(14)

FIRMA „BRE-MA 2”

BIURO PROJEKTÓW
33-300 Nowy Sącz, ul. Batorego 56/30
kom. 509 217 750, tel. 18 414 83 76
NIP 734-251-04-81 REGON 121395921

inż. MAREK BRENNISEN
Projektant w spec. instalacyjno-inżynierskiej
z zakresu sieci sanitarnych i instalacji sanitarnych
Mr. upr. GT.III-63-8/76
ul. Nowy Sącz, ul. Hallera 17/18

FIRMA „BRE-MA 2” NOWY SĄCZ

PROJEKTANT: INŻ. MAREK BRENNISEN UPR. NR: GT.III-63-8/76	INWESTOR: GMINA PODEGRÓDZIE 33-386 PODEGRÓDZIE 248, pow. nowosądecki.
STADIUM: PROJEKT BUDOWLANY-ZMIENIONY W CZĘŚCI	TEMAT OPRACOW. SIEĆ KANALIZACJI SANITARNEJ Z PRZYPŁACZAMI DO BUDYNKÓW I DWOMA PRZEPŁYNNIAMI ŚCIEKÓW DLA m. PODEGRÓDZIE, gm. PODEGRÓDZIE
SPRAWDZAJĄCA: INŻ. ANNA BRENNISEN UPR. NR: UAN.I-834/A - 39/86	PRZEDMIOT RTSUNKU: ORIENTACJA -ZAL. NR. 3 - DO WNIOSKU O WYDANIE ZA DECYZJĄ ŚRODOWISKOWYCH UWARUNK.
DATA:	SKALA: 1:10000 NR.RYS: 0/1