


0 25 50 Meters

SKALA 1:1 000

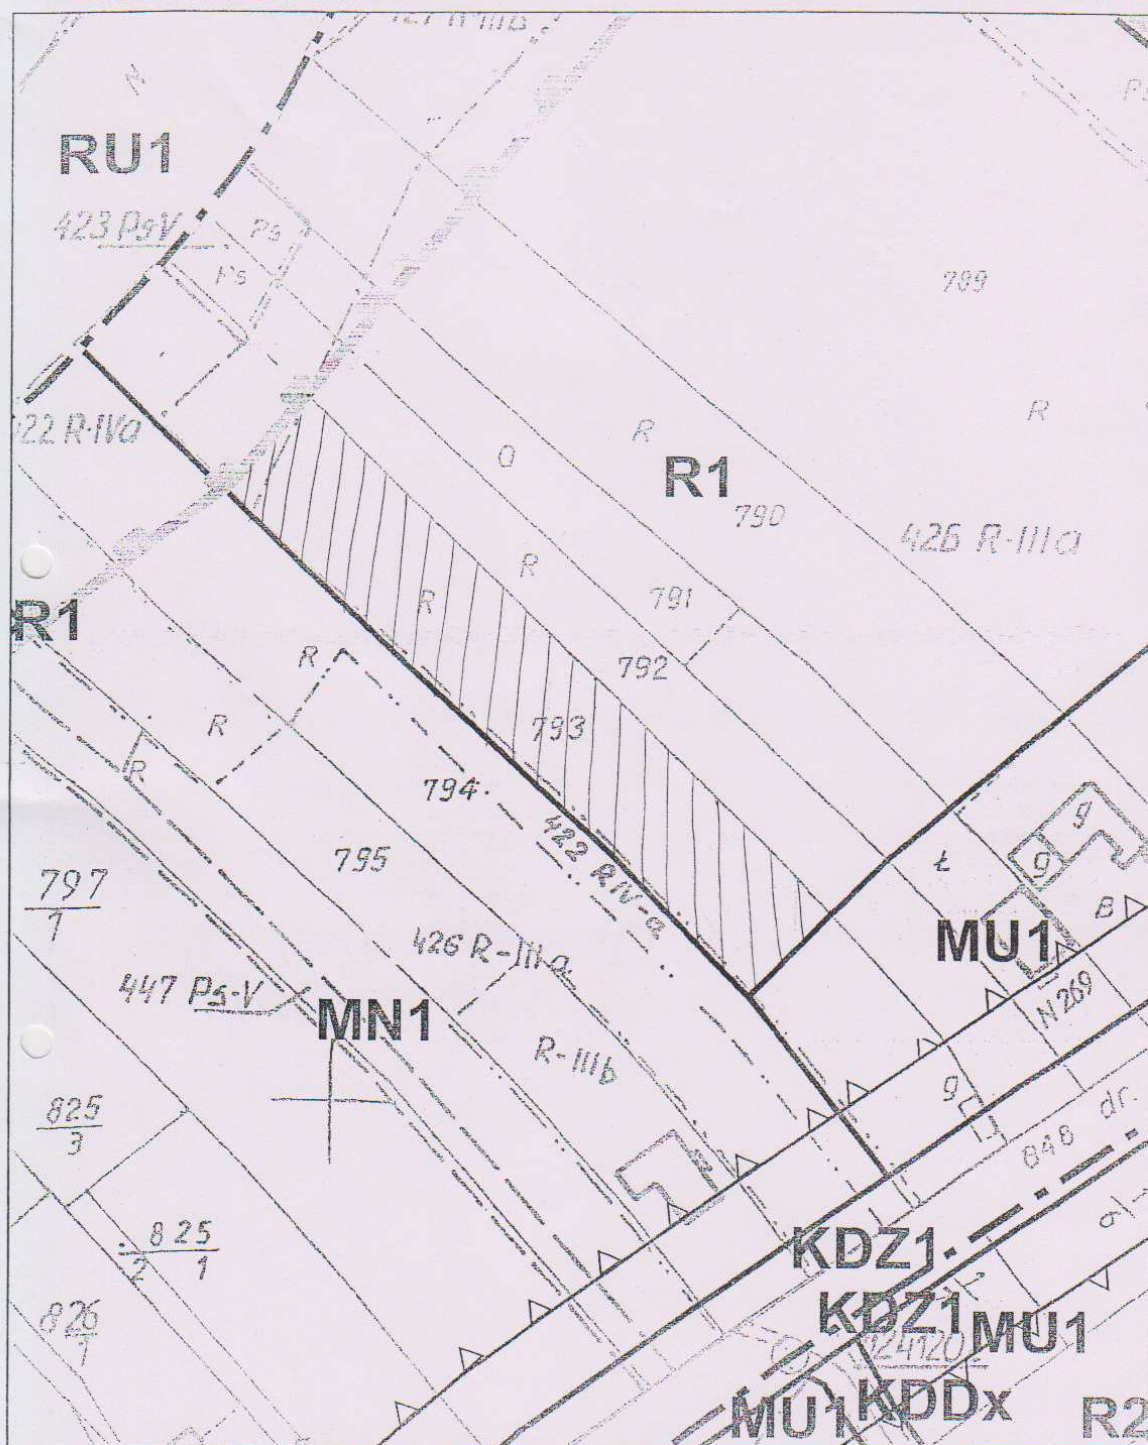


załącznik nr 2 do uchwały nr XVII/174/2012 Rady Gminy Podegrodzie z dnia 2 lutego 2012 r.

działka nr 793 obręb GOSTOJICA

PRZEWODNICZĄCY
Rady Gminy Podegrodzie

mgr Dariusz Kowalczyk

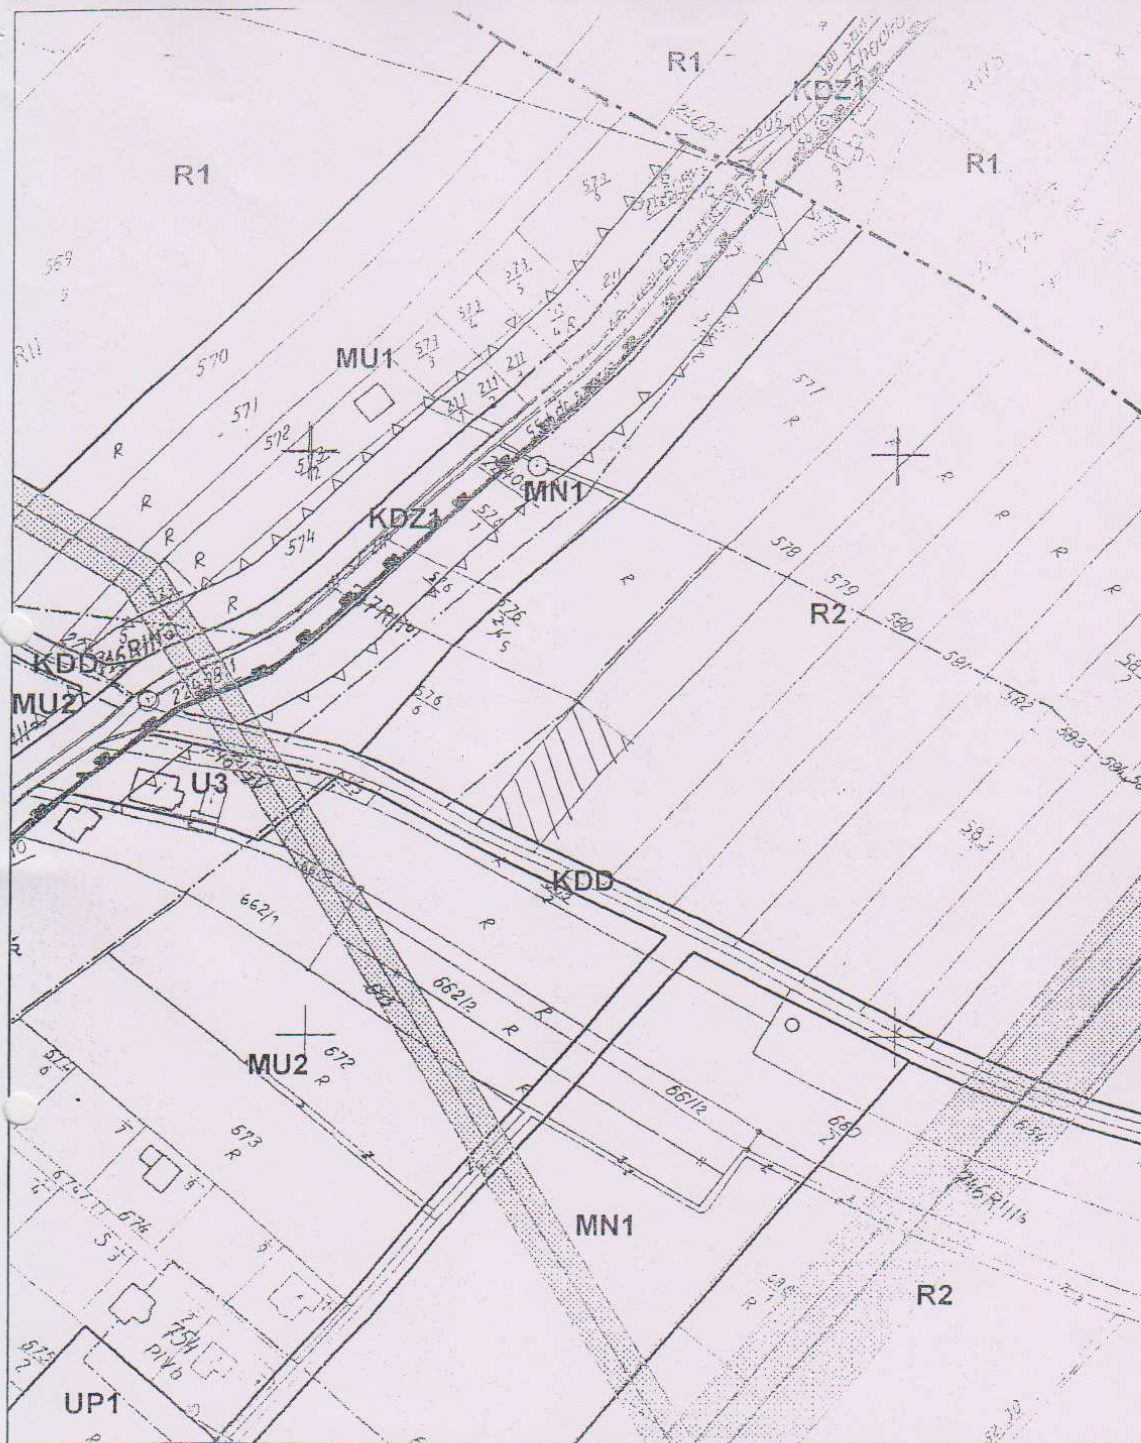

załącznik nr do uchwały nr **XVII/174/2012** Rady Gminy Podegrodzie z dnia **2 lutego 2012 r.**
 działka nr 578 obręb Brzezna

PRZEWODNICZĄCY
 Rady Gminy Podegrodzie
[Signature]
mgr Dariusz Kowalczyk