



mgr Dariusz Kousalczyk

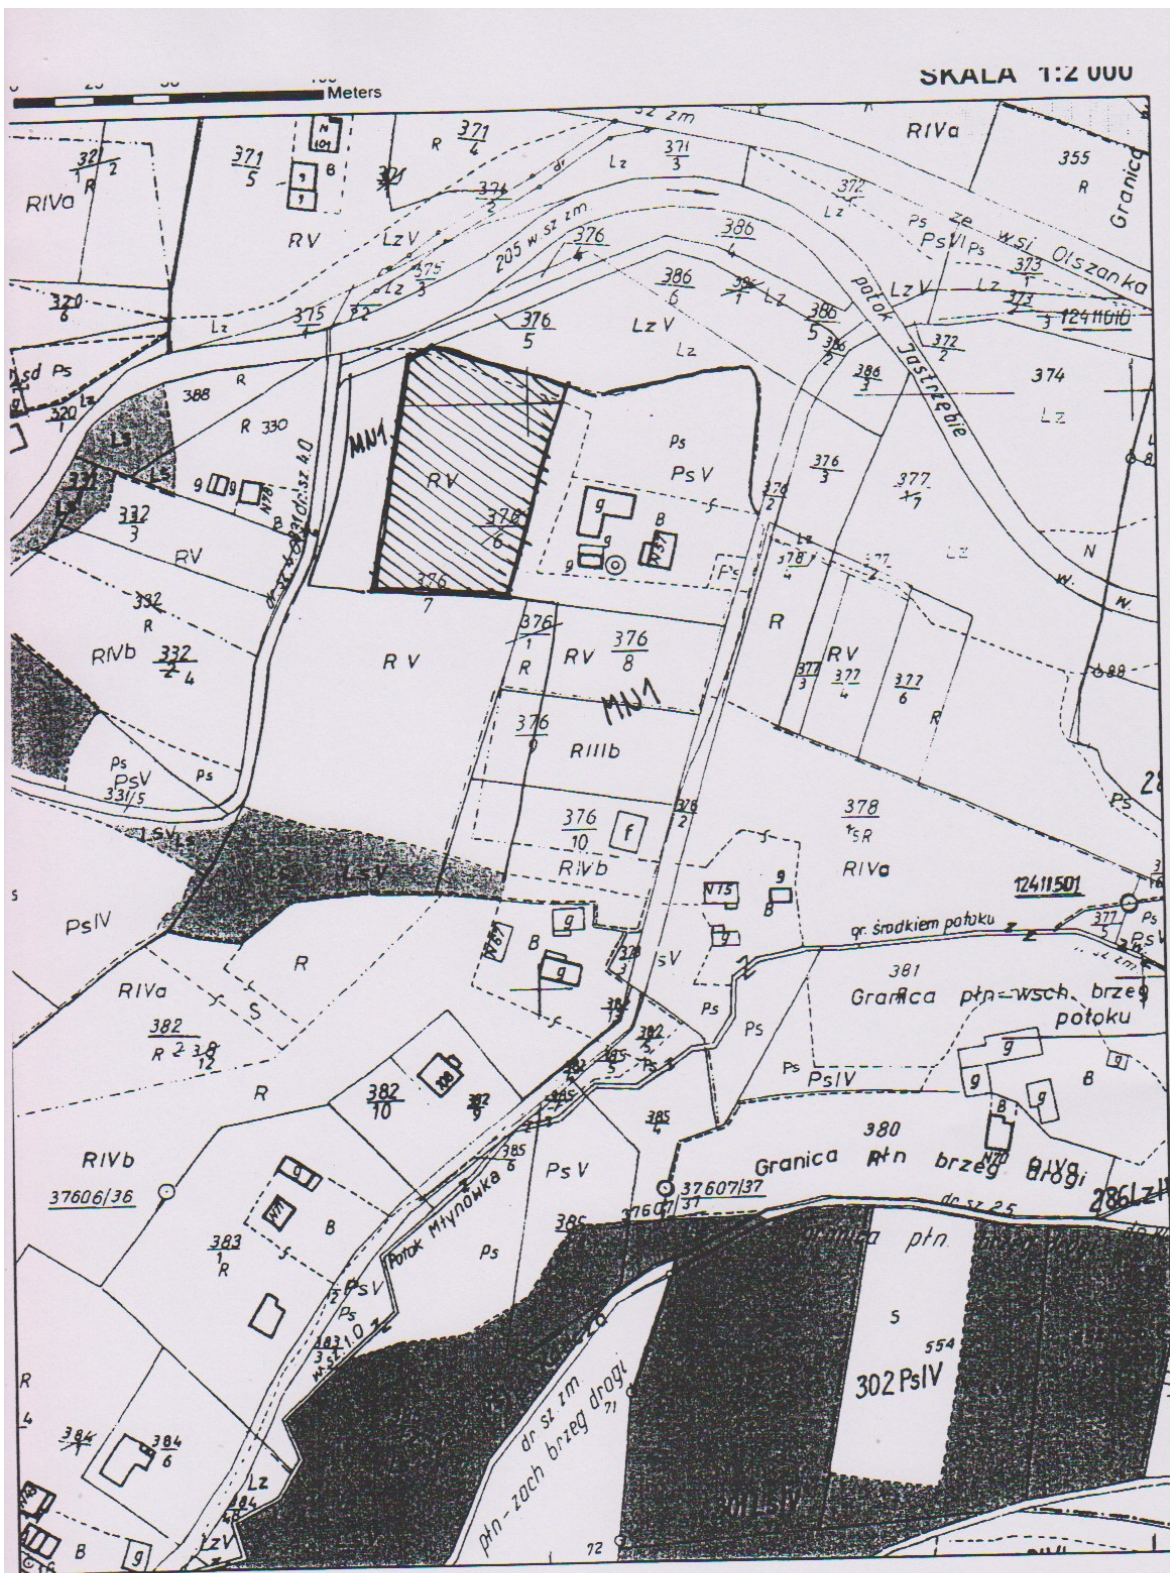

0 25 50 100
Meters

SKALA 1:2 000

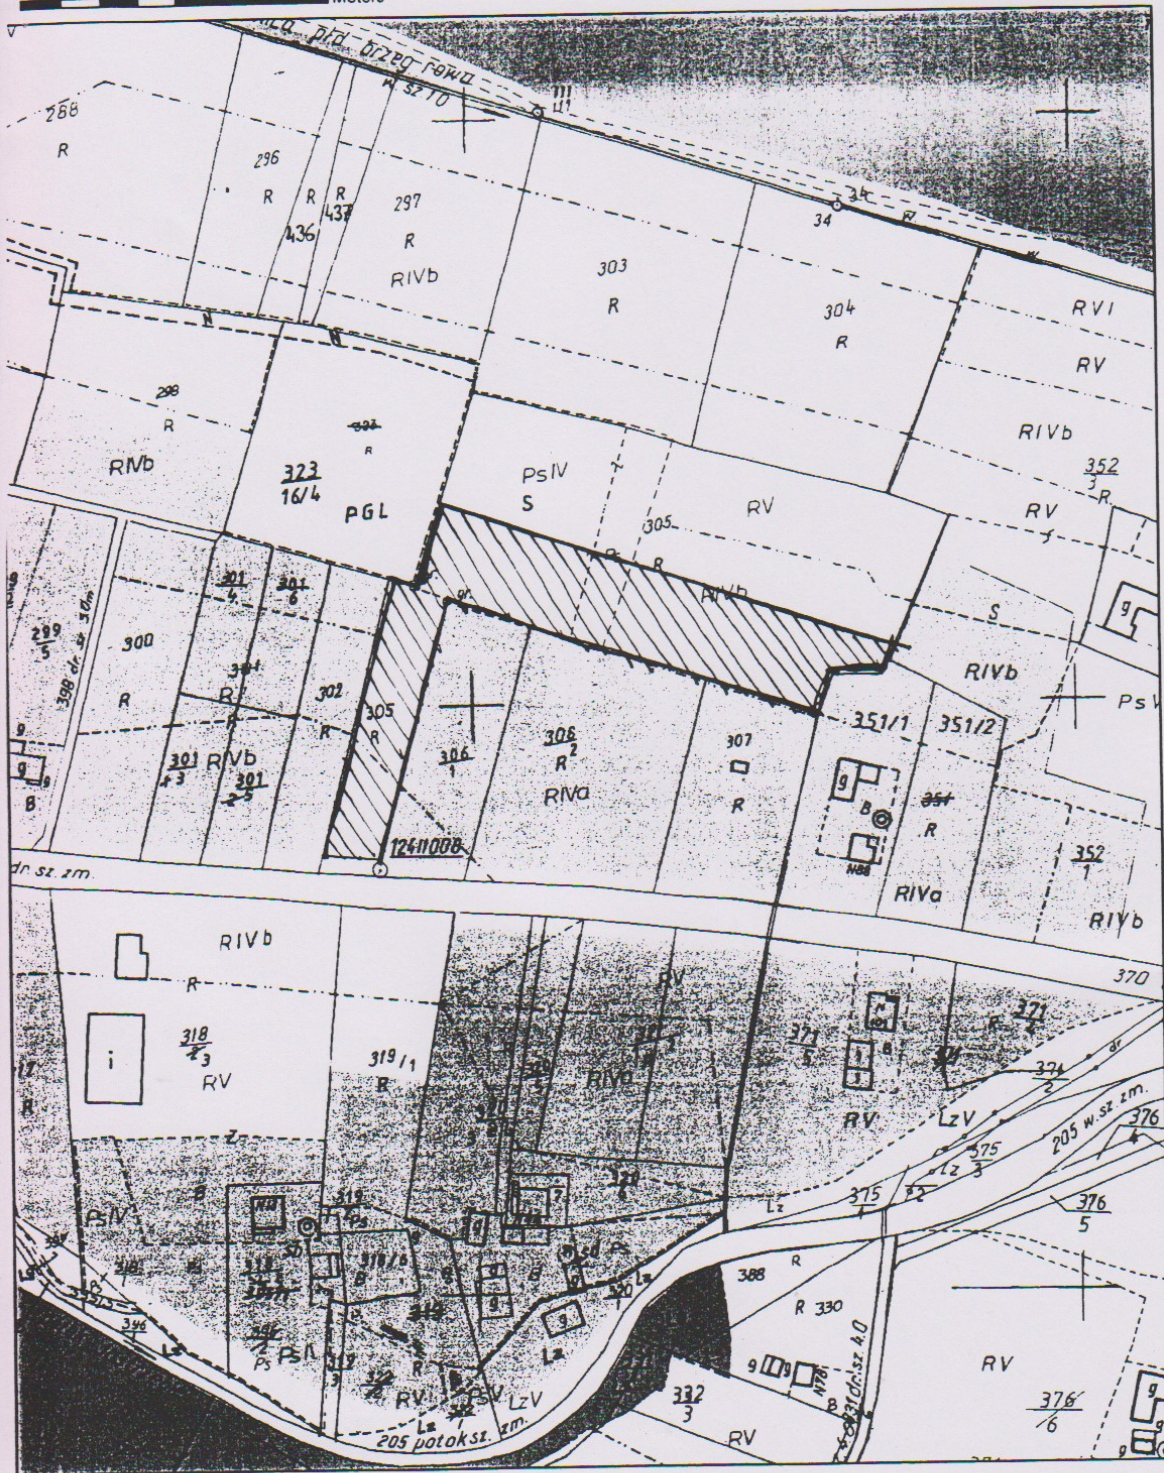


załącznik nr. 4 do uchwały XXXIII/340/2013 Rady Gminy Podegrodzie z dnia 25.07.2013 r.
działka nr 305 obrob. OLSZANICA
Rady Gminy Podegrodzie

mgr Dariusz Kosiński

0 25 50 100
Meters

SKALA 1:2 000

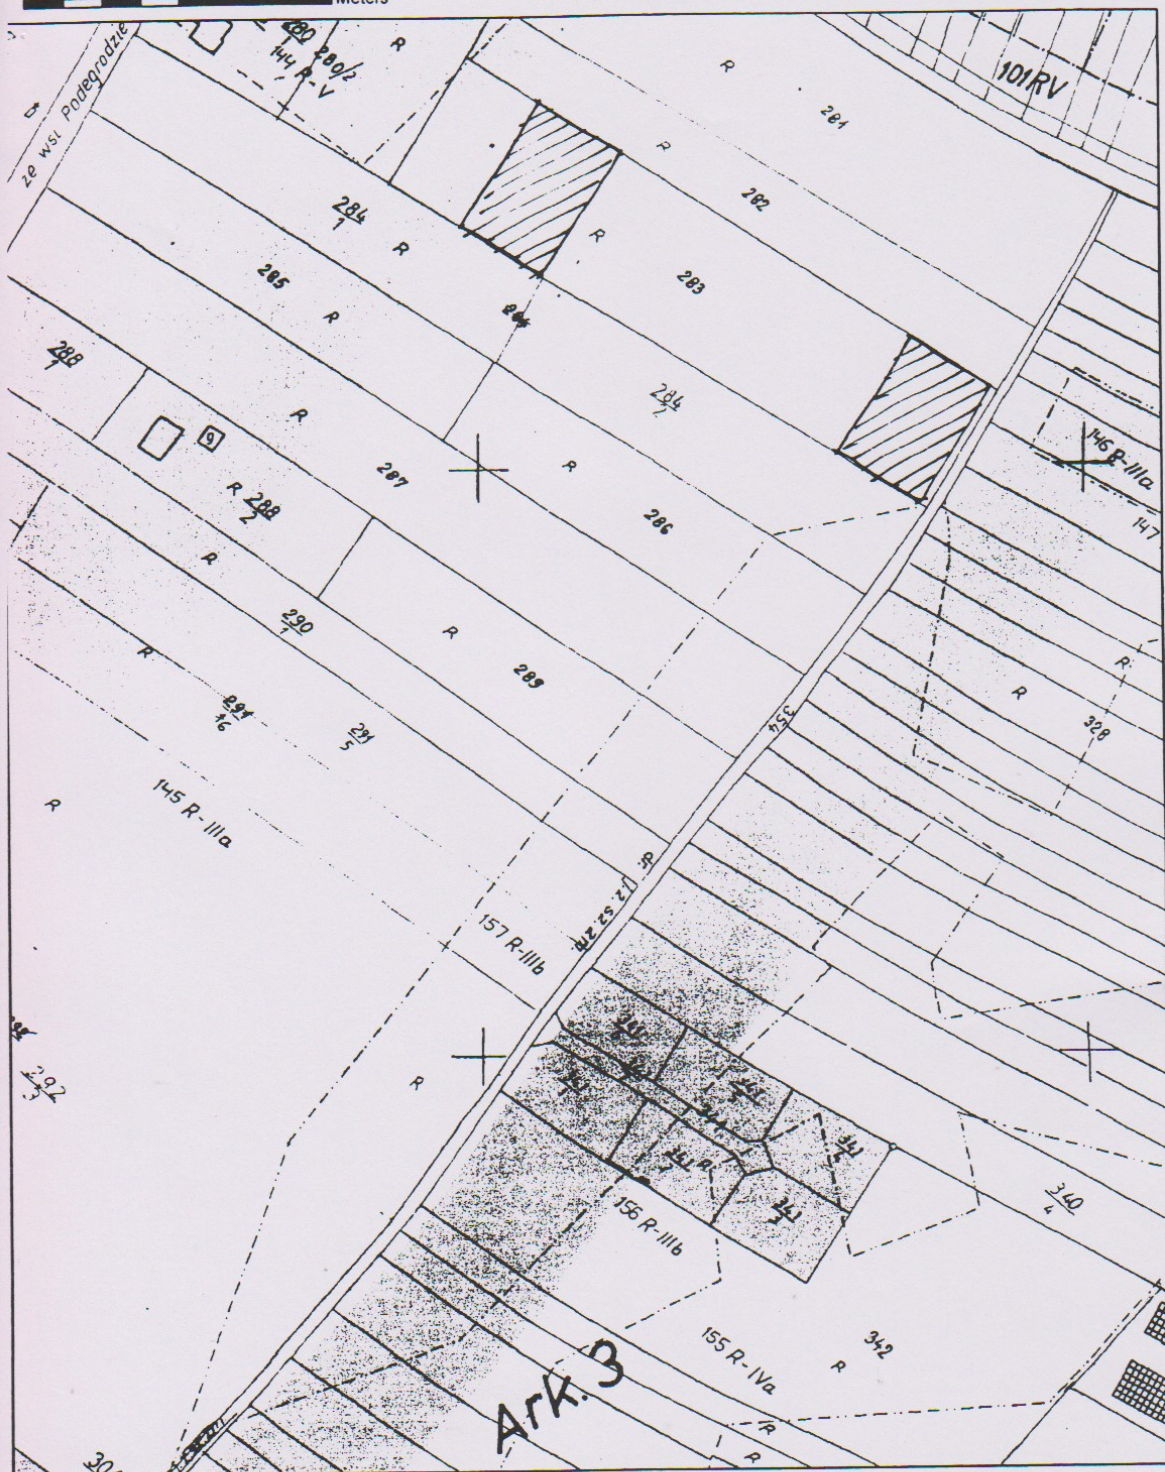


załącznik nr. 5 do uchwały nr XXXIII/340/2013 Rady Gminy Podegrodzie z dnia 25 września 2013 r.
działka nr 283 obreńsk PODEGRODZIE

mgr Dariusz Kowalczyk

0 25 50 100
Meters

SKALA 1:2 000

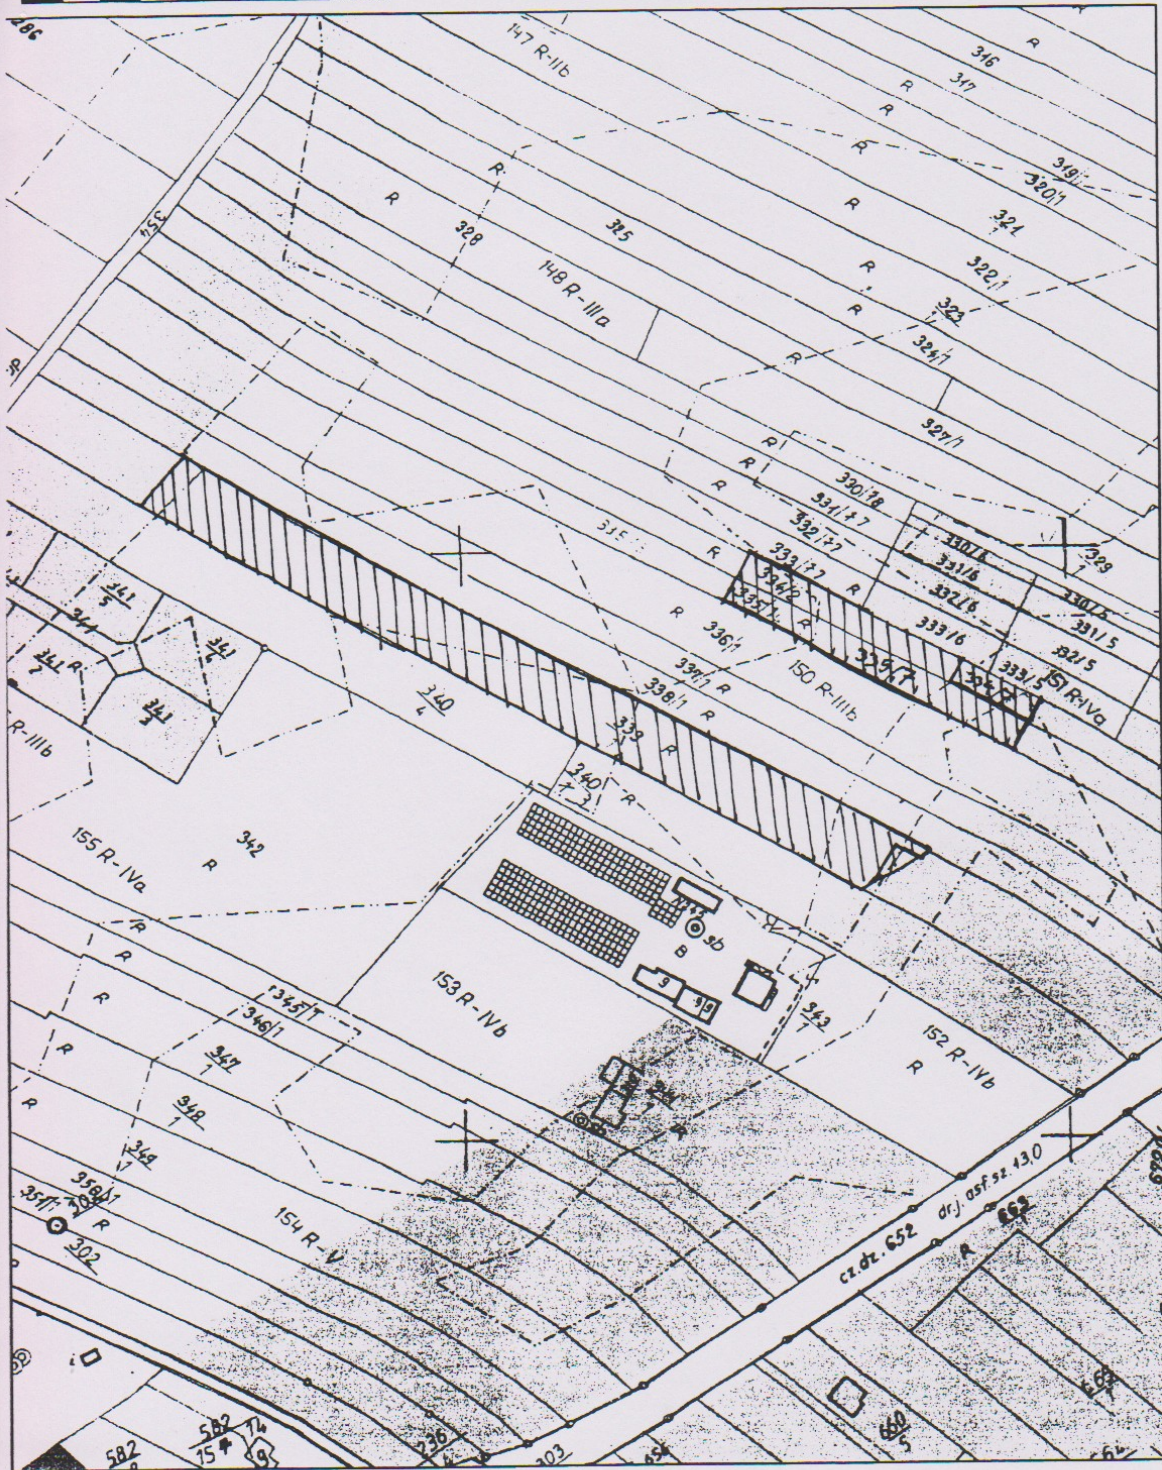


załącznik nr. 6 do uchwały nr XXXIII/340/2013 Rady Gminy Podęgorz z dnia 25.09.2013 r.
działka nr 324/3, 324/2, 325/3, 329/4, obręb PODĘGORZ EDNICY

Rady Gminy Podęgorz

mgr Dariusz Kowalczyk



0 25 50 100
Meters

SKALA 1:2 000

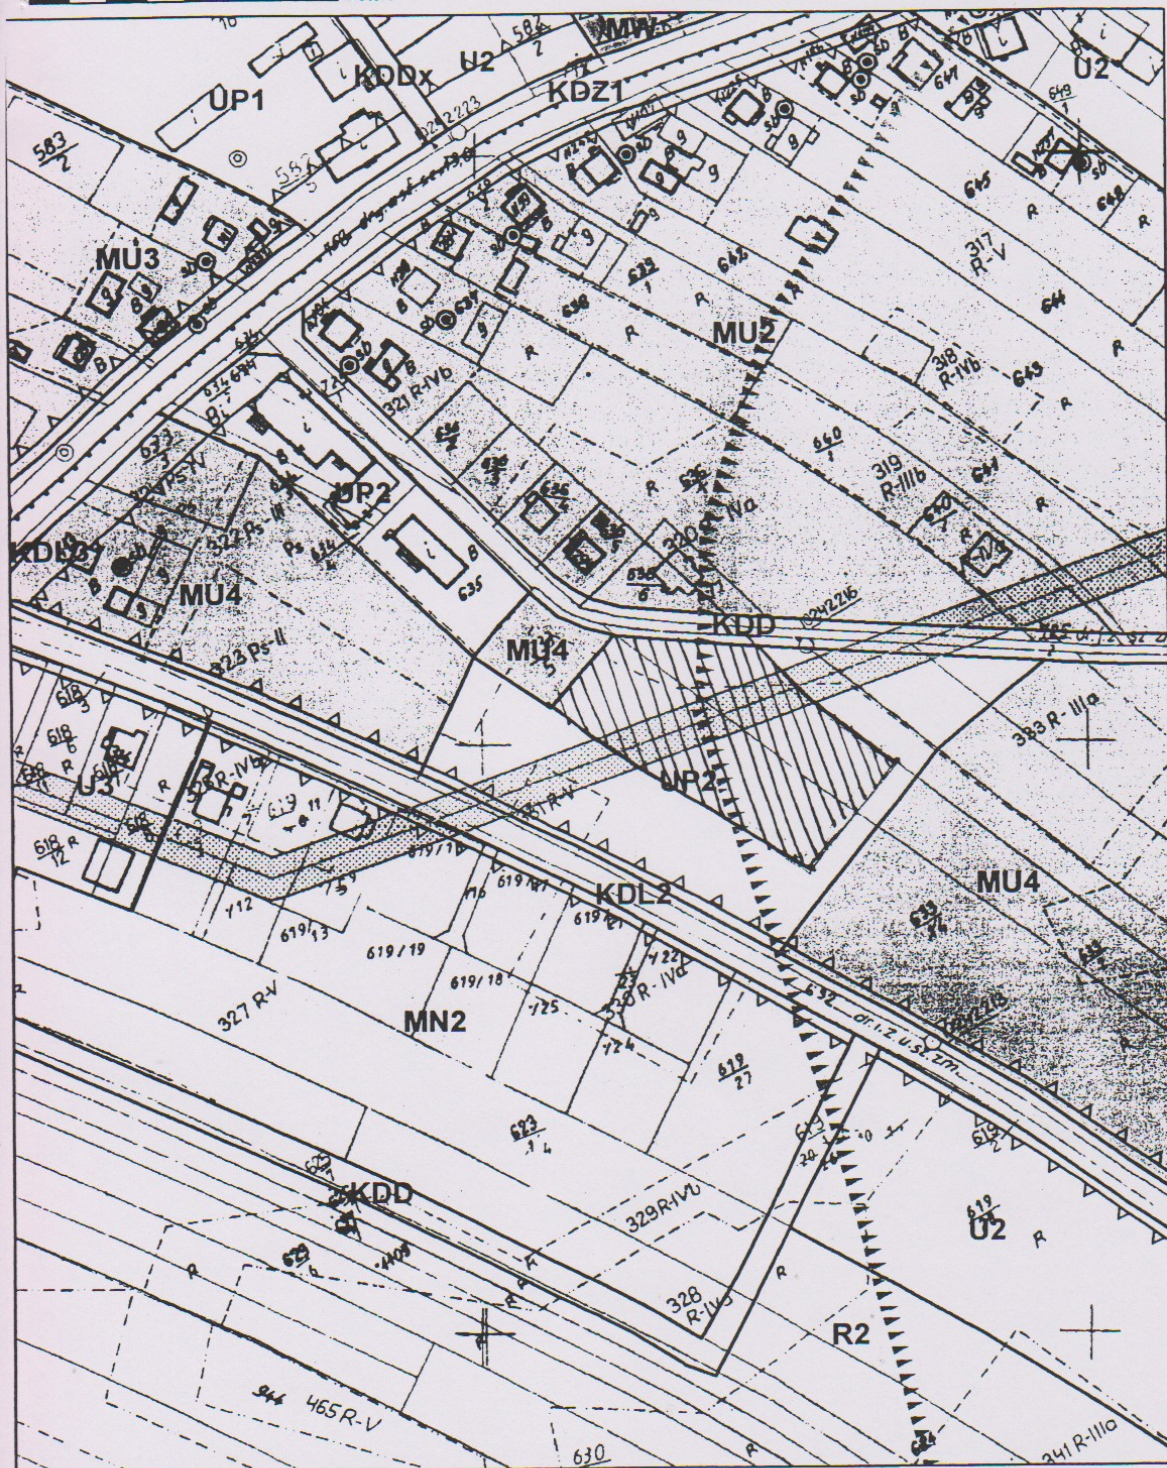

załącznik nr... do uchwały nr XXXIII/340/2013... Rady Gminy Podegrodzie z dnia...
działka nr 633/11 i 633/6... obreń... Podegrodzie

mgr Dariusz Kowalczyk

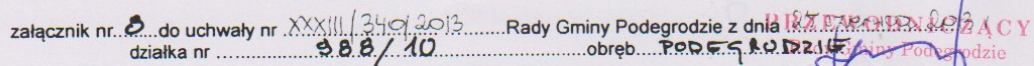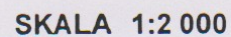

mgr Dariusz Kowalczyk