


Meters

SKALA 1:2 000

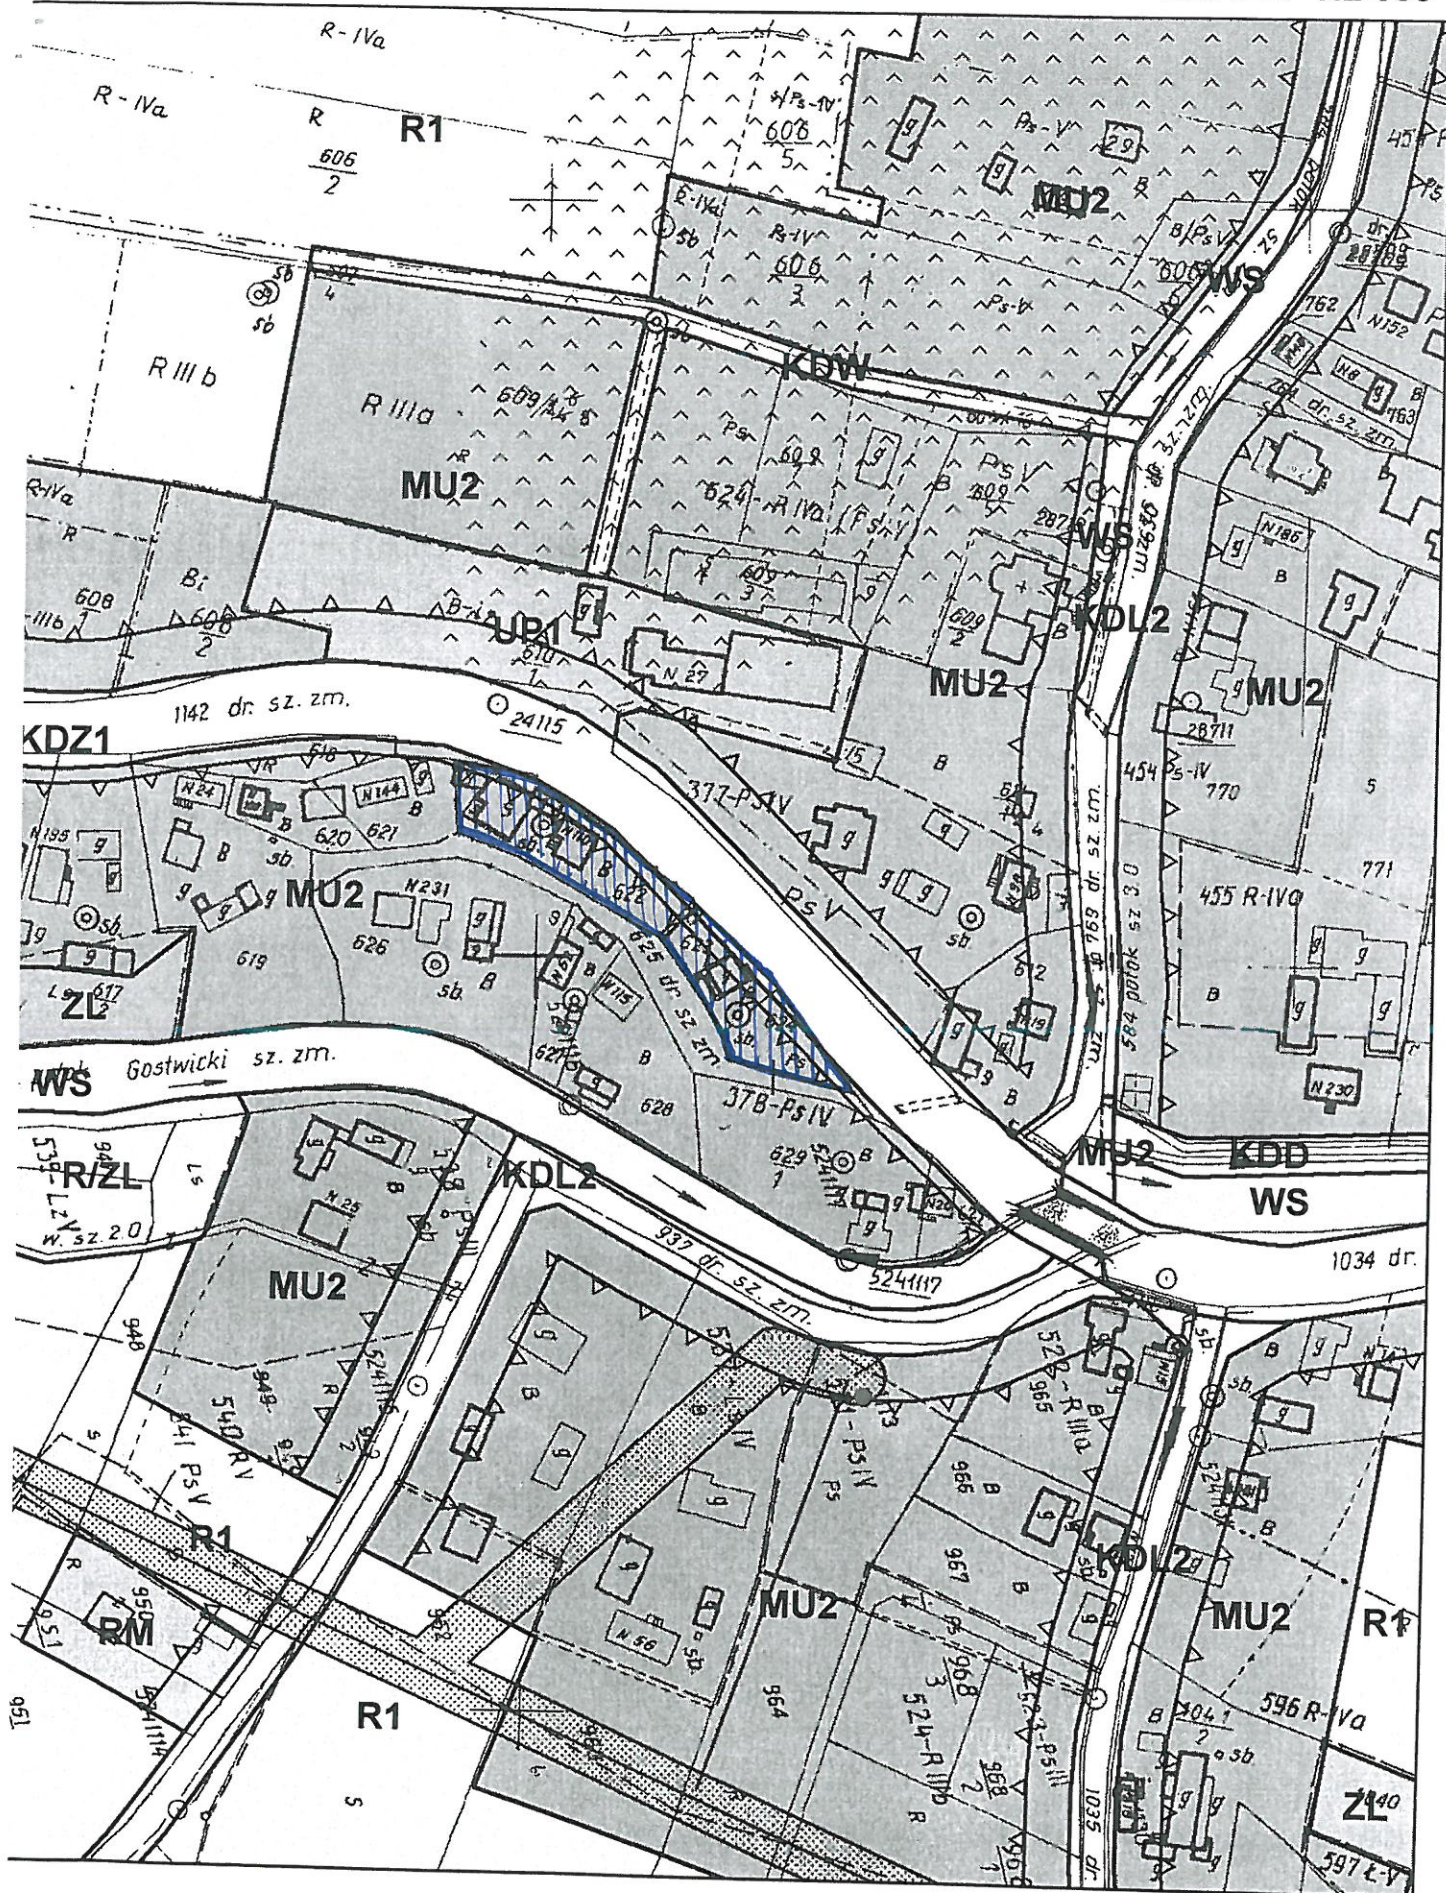

załącznik nr. 2 do uchwały nr. XI/MI/2015 Rady Gminy Podegrodzie z dnia 30.10.2015
 działka nr 622, 623, 624 obręb GOSTUICA