

[illegible]

PRZEKROCZENIE DROGI GAIINNET
METODA PRZEWIERTU W RUZEE
OCHRONNEJ 300 STAL., L. 12,0m.

PRZEKROCZENIE DROGI GMINNEJ
METODA PRZEWIERTY W PURTE

PRZEKROCZENIE DROGI GMINNEJ
METODA PRZEWIERTU NI BURZ
OŚRODOWEJ Ø 300 STAL. I = 12,0m

Nakładki tematyczne	SU
Sytuacji powierzchniowej	W
Rzeźby terenu	U
Uzbrojenia terenu	E
Ewidencji gruntów	

MAPA SYTUACYJNO-WYSOKOŚCIOWA

183.224.222

Powstała z przeskalowania mapy zasadniczej w skali 1:2000 przez pomiar i zunifikowanie

Mapę opracował
w październiku 2000 r.
GEOPOOL U.G.K.
Brzeźna 305
33-386 Podegrodzie

Gm. Podegrodzie
m. Stodfa
m. Podegrodzie

174	231	224
221		

Nakładki tematyczne	SU
Sytuacji powierzchniowej	W
Rzeźby terenu	U
Uzbrojenia terenu	E
Ewidencji gruntów	

MAPA SYTUACYJNO-WYSOKOŚCIOWA

183.224.222

Powstała z przeskalowania mapy zasadniczej w skali 1:2000 przez pomiar i zunifikowanie

STAROSTWO POWIATOWE
W NOWYM SĄCZU
Wydział Edukacji, Kultury, Oświaty i Sportu
POWIATOWY OŚRODEK
DOKUMENTACJI GOSPODARSTWA
W NOWYM SĄCZU

Wpisano do ewidencji w ośrodku
nr ewid. 17 M. 4000 nr 4951/24/2003
(podatnik art. nr 12, ul. Wolność 77, m. 15000
15-000 Nowy Sącz, woj. małopolskie)
Prace geodezyjne i mapograficzne dla państwa od 1938

DZ. 23.73/2004 data 03.06.2001
Z. W. KROSTY
A. P. KROSTY

**STAROSTWO POWIATOWE
W NOWYM SĄCZU**

Ustytuowanie urzędników powiatowych kandydatów
na kierowników powiatów - 1930

do Biurody Admistracji

mgr inż. Marian Ryzek

USŁUGI PROJEKTOWE
"MarGo".
ul. Zielona 6 14-1018 442 26 10
33-300 NOWY SĄCZ
Regon 490119968 NIP 734-053-77 28

33-300 Nowy Sącz, ul. Żelazna 2
tel. 018-642 26 10 lub 642 26 11, 0403141 200

[illegible]


tech. Józef CZERNIEK
UPRAWNIENY W SPECJALNOŚCI
INSTALACJI SANITARNYCH
- do wyk. Nr ewid. 61/NS/75
- do prz. Nr GT. III-63-109/76
ul. Grodzka 26/20, tel. 442-02-35
WOWY SĄCZ

STAROSTWO POWIATOWE
W NOWYM SĄCZU
Wydział Gospodki Kartograficznej i Geodezyjnej
POWIATOWY GEODEZJA
DOKUMENTACJI GEODEZYJNEJ I KARTOGRAFICZNEJ
NOWYM SĄCZU

G **KOPOOL**
USŁUGI GEOINŻYNIERSKIE
KARTO SKŁADNICZE
Brzeska 388, 386 Podzamcze
41-200 Łódź, 27 lok. tel. 64003 83 51 49
NF 754-141 41 58

mgr inż. Edward Michowski
Geodeta uprawniony
Nr uprawnień inżynierskich 5977
Brzeska 806 p. 4458-127

Gm. Podegrodzie pow. nowosądecki

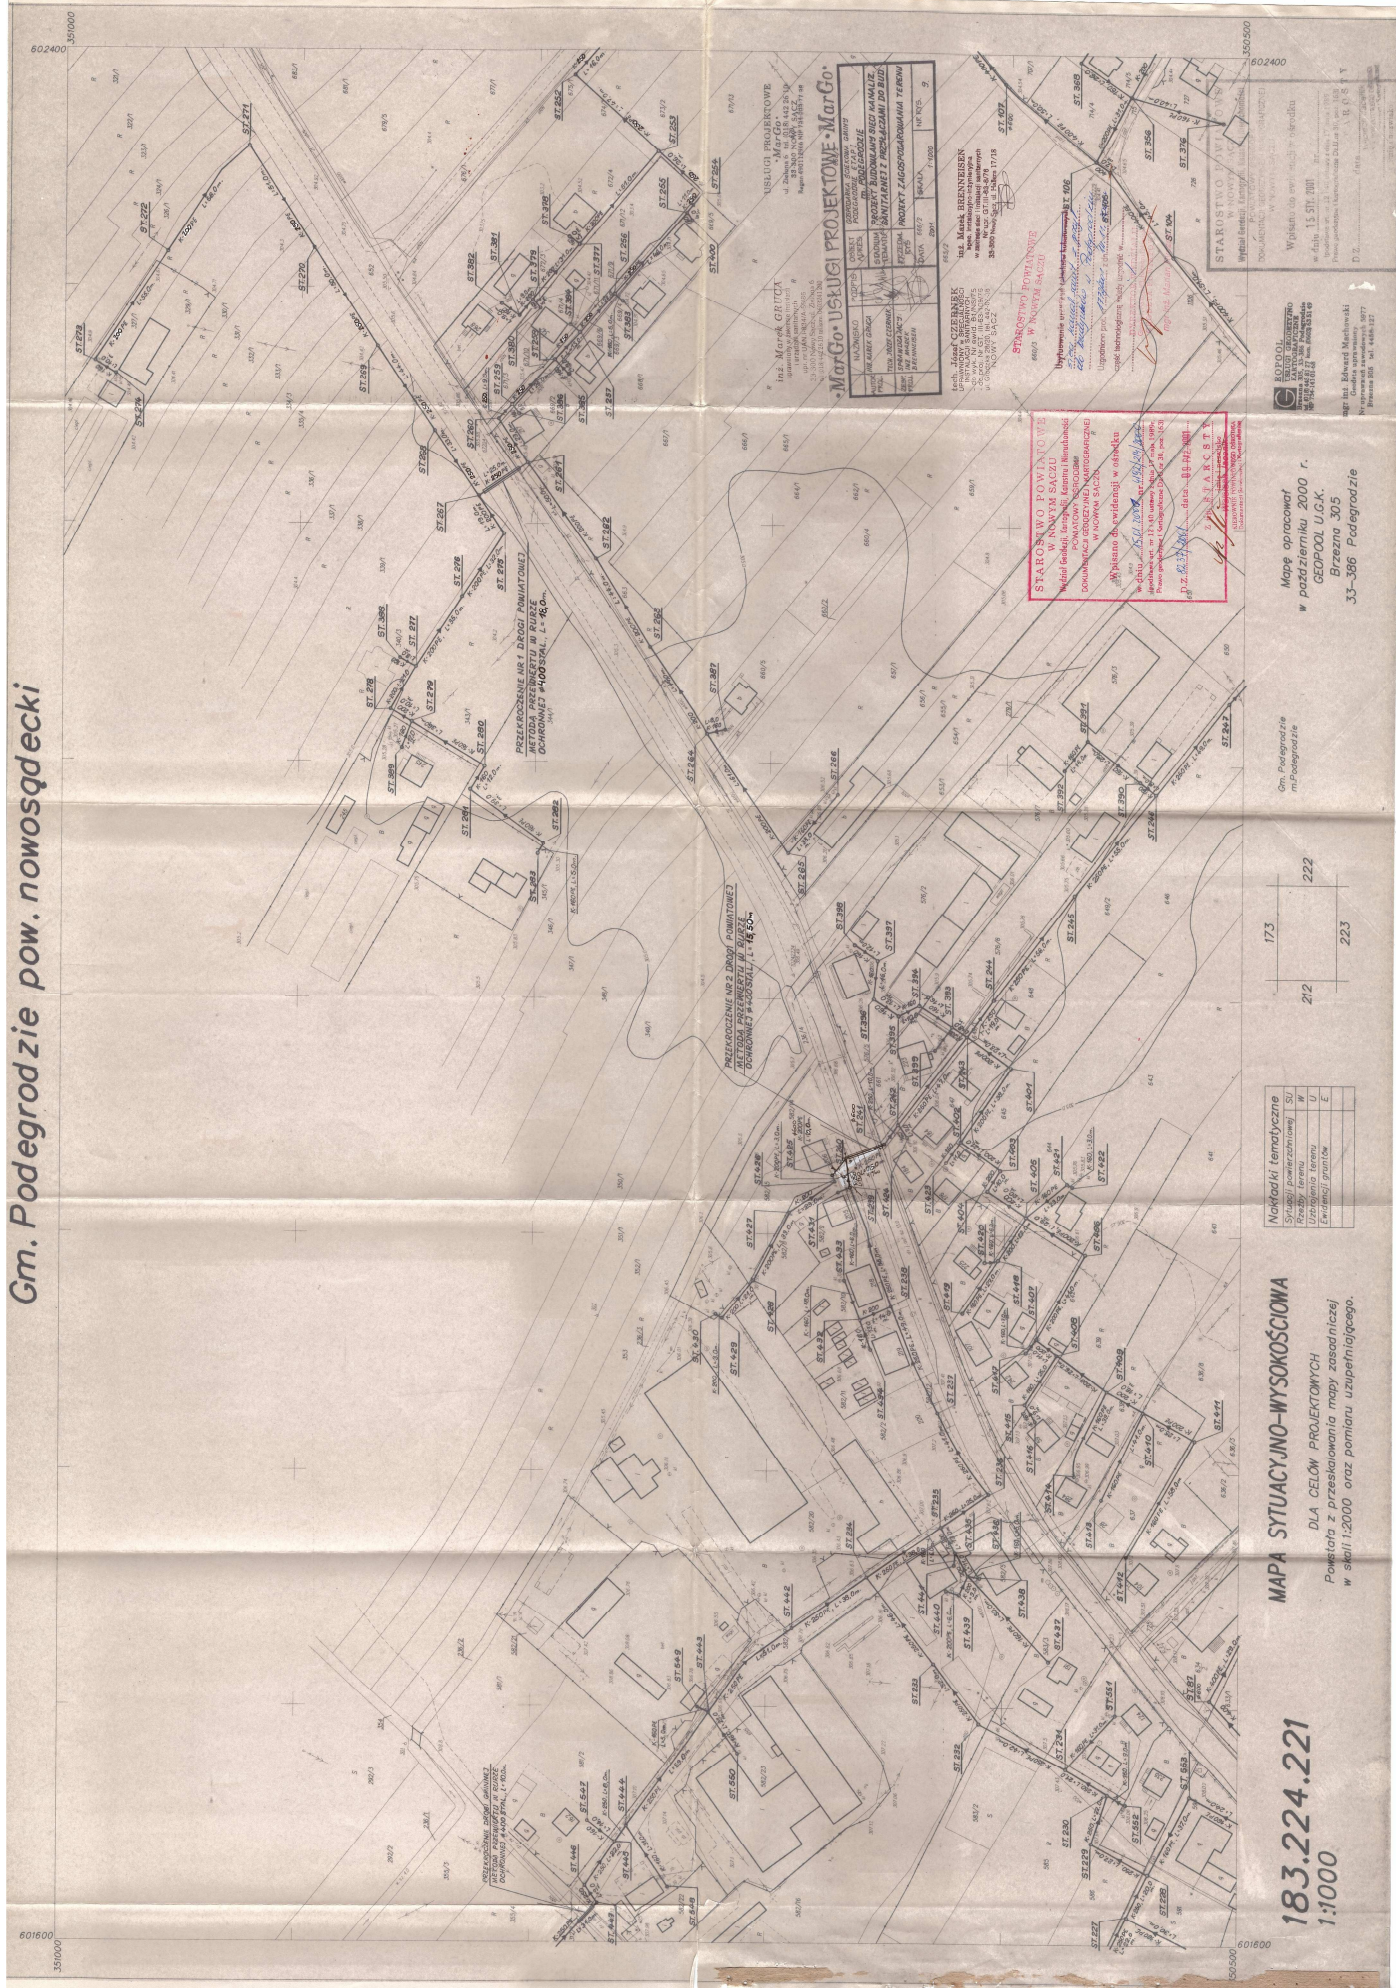

MAPA SYTUACYJNO-WYSOKOŚCIOWA

183.224.221

DLA CEŁÓW PROJEKTOWYCH

Powstała z przeskalowania mapy zasadniczej w skali 1:2000 oraz pomiaru uzupełniającego.

Nakładki tematyczne	Sytuacji powierzchniowej	SU
Rzeczy terenu	W	
Uzbrojenia terenu	U	
Ewidencji gruntów	E	

1/3	
-----	--

212	222
-----	-----

223

Gm. Podegrodzie

Mapę opracował
w październiku 2000 r.
GEOPOOL U.G.K.
Brzeźna 305
33-386 Podęgorzcie

Gm. Podegrodzie pow. nowosądecki



Nakładki tematyczne	
Symbole powiatowe	SU
Udziały w nieruchomościach	U
Własność państwa	P
Własność prywatna	E

211	221
214	214

Gm. Podegrodzie
m. Podegrodzie

Mapa opracowana
w październiku 2000 r.
GEOPOOL U.K.K.
Brzezina 305
33-386 Podegrodzie

Wydanie do użytku w sprawie
w dniu 15.10.2001
mgr inż. Edward Machowski
Główny inżynier
Województwa Małopolskiego
Województwo Małopolskie

Wydanie do użytku w sprawie
w dniu 15.10.2001
mgr inż. Edward Machowski
Główny inżynier
Województwa Małopolskiego
Województwo Małopolskie

Wydanie do użytku w sprawie
w dniu 15.10.2001
mgr inż. Edward Machowski
Główny inżynier
Województwa Małopolskiego
Województwo Małopolskie

183.224.212
1:1000

MAPA SYTUACYJNO-WYSOKOŚCIOWA
DLA CELÓW PROJEKTOWYCH
Powstała z przesłania mapy zasadniczej
w skali 1:2000 oraz bieżącego uśrednienia.

STAROSTWO, 87-604-1/17
W NOWYM SĄCZU
Wniosek o wydanie decyzji o pozwoleniu na budowę
w sprawie: budowy domu jedynego z garażem
w miejscowości: **WŁOSZYCE**, działka nr 1/17
z planu miejscowego: **WŁOSZYCE**
z dnia 15.10.2001 r.

MARGO-Usługi Projektowe-Margo
ul. J. Piłsudskiego 10
33-386 Podegrodzie
tel. 015 844 11 11

