


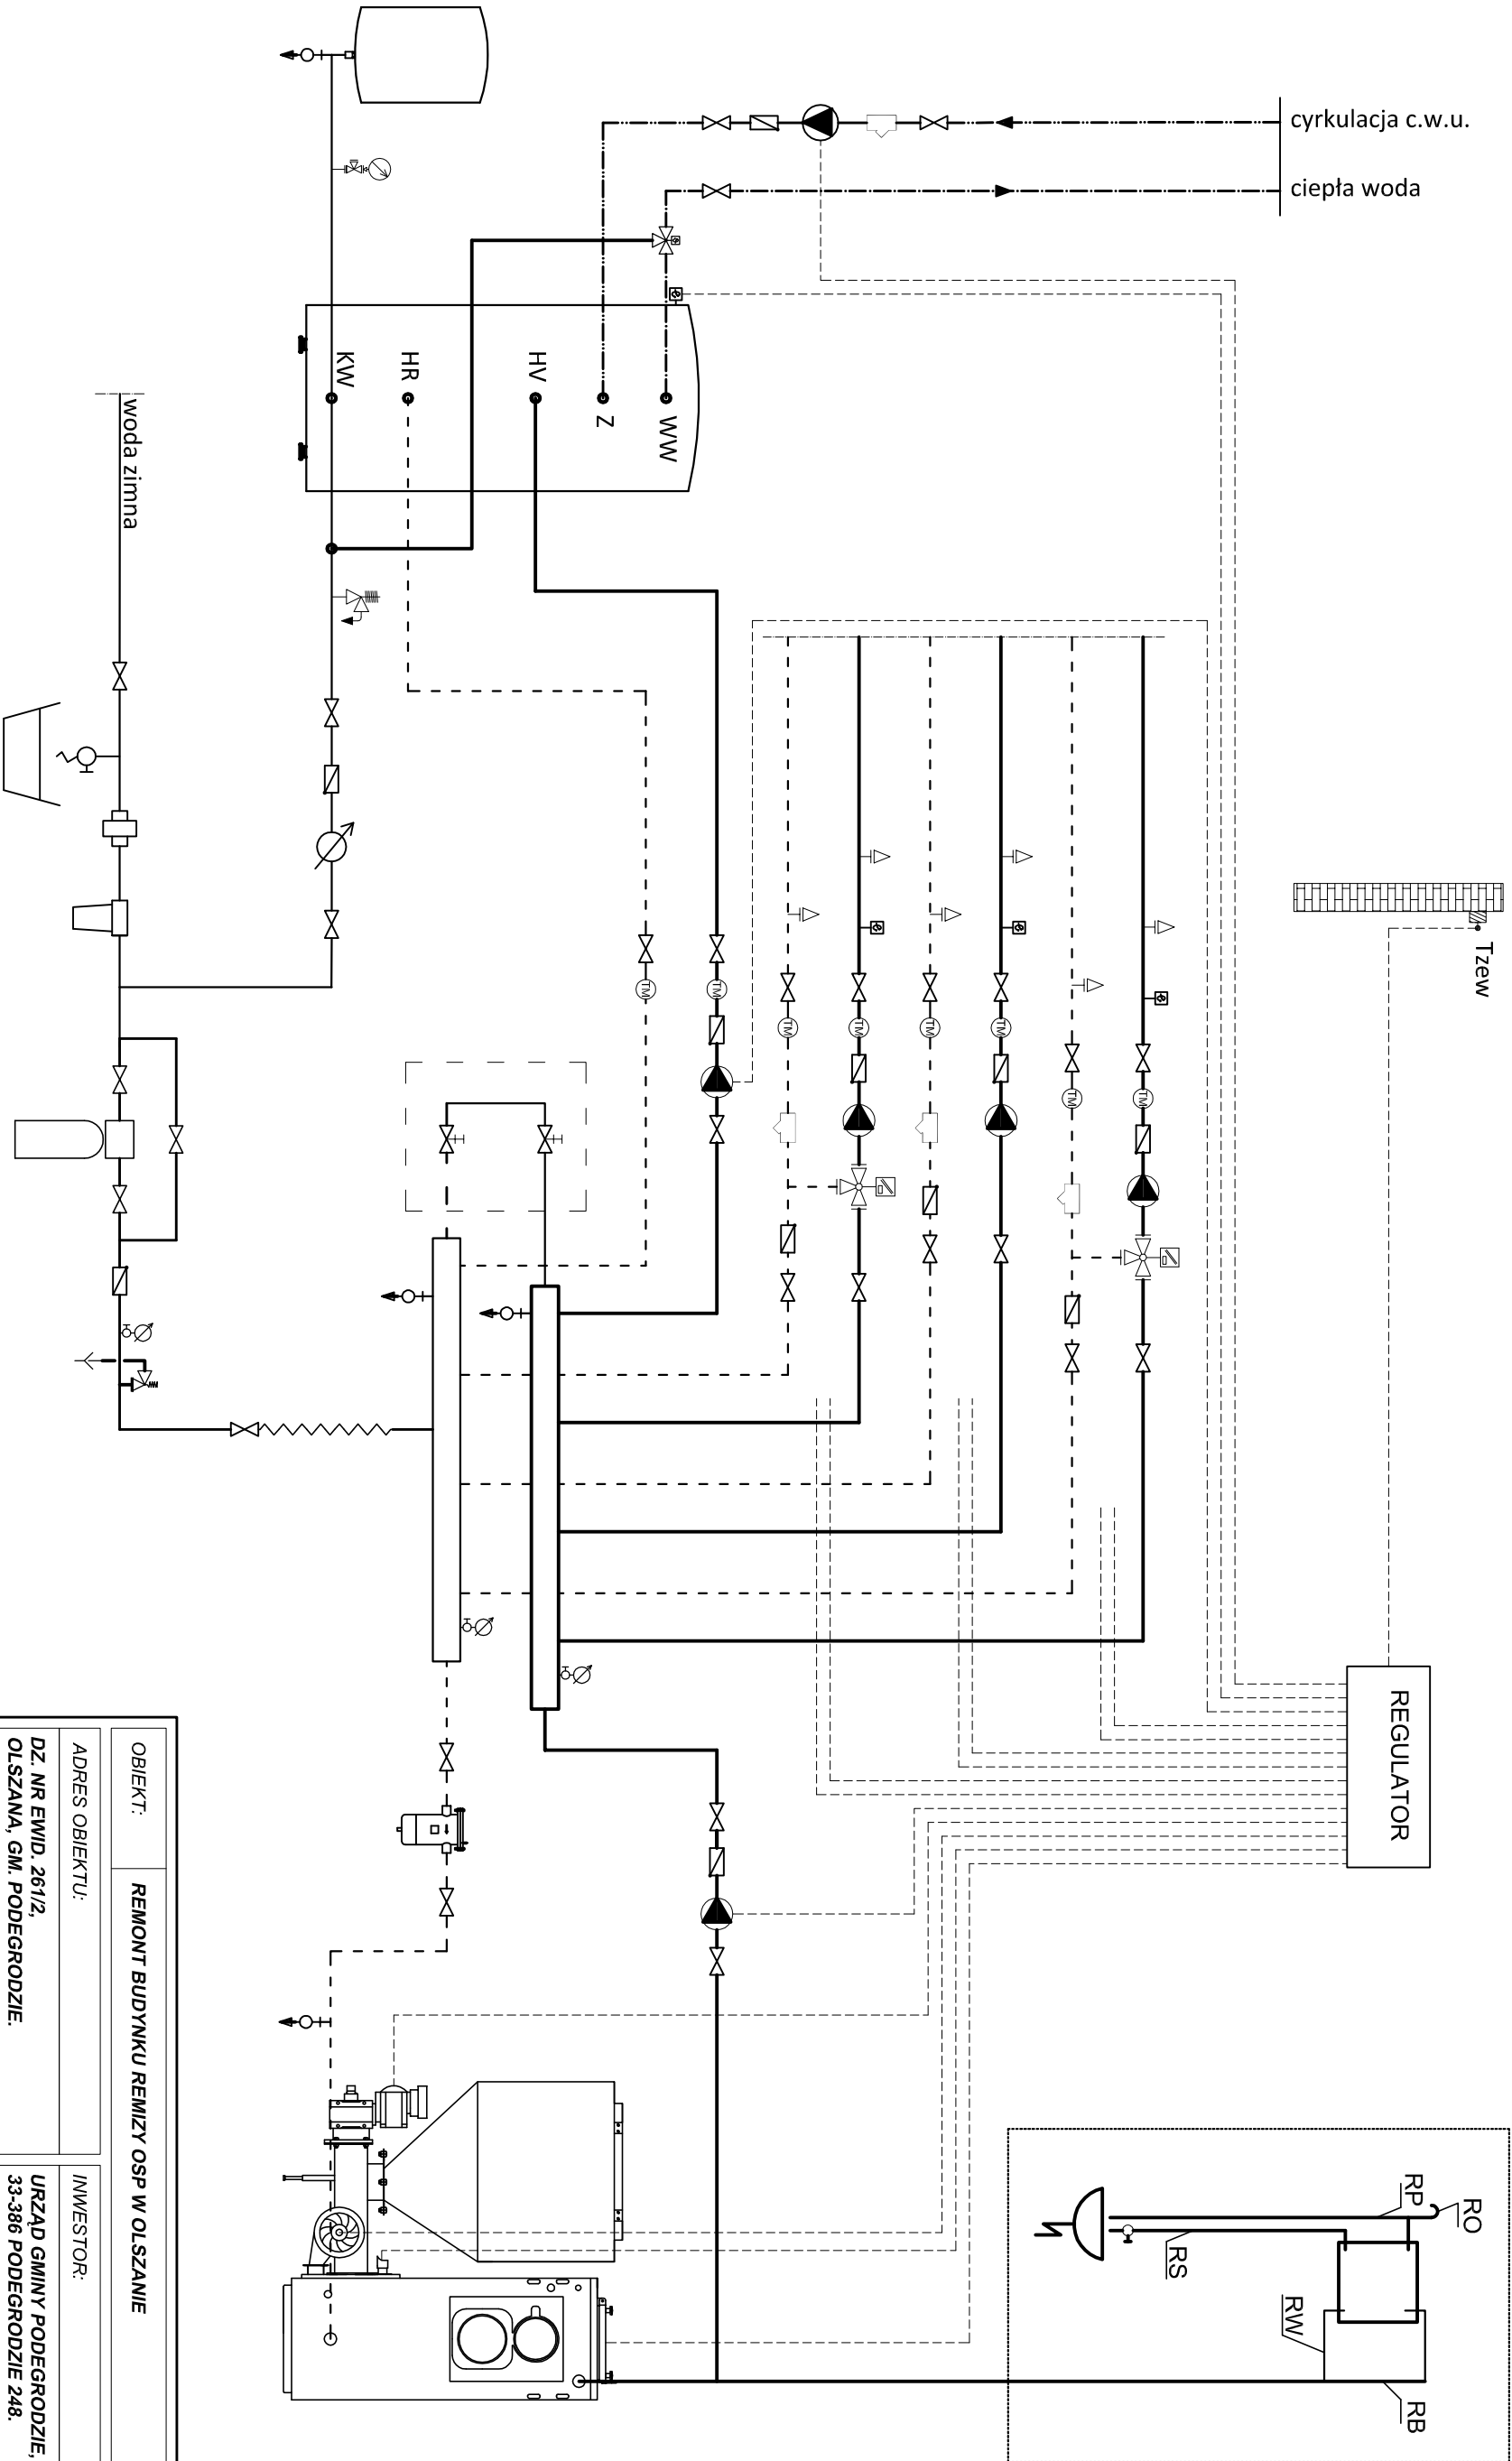

OBIEKT: REMONT BUDYNKU REMIZY OSP W OLSZANIE	
ADRES OBIEKTU:	INWESTOR:
DZ. NR EWID. 261/2, OLSZANA, GM. PODEGRODZIE.	
URZĄD GMINY PODEGRODZIE, 33-386 PODEGRODZIE 248.	
NAZWA PROJEKTU:	KOTŁOWNIA NA PALIWO STAŁE, INSTALACJA CENTRALNEGO OGRZEWANIA.
NAZWA RYSUNKU:	SCHEMAT TECHNOLOGICZNY KOTŁOWNI NA PALIWO STAŁE
PROJEKTOWAŁ:	SPRAWDZIŁ:
STADIUM: PB	SKALA: -
BRANŻA: SANITARNA	DATA: LUTY 2011
	NR RYS.: 2