Biuro Projektów: **P.U.D. PROJ-BUD** Sp. z o.o. w Łodzi 90-132 Łódź ul. Piotrkowska 107 tel/fax (042) 630 00 27	Nazwa zadania: **Remont istniejącego placu utwardzonego na potrzeby ustawienia kontenerów i kiosku wsi Czarny Potok**
Skala: **1:50**	Adres Obiektu: **Czarny Potok** Gm Nr 271
Nr Rys: **03** LUTY 2010	Lokalizacja: Parafia Rzymsko- Katolicka p.w. Świętego Marcina Czarny Potok 23, 32-300 Lelów woj.
	Przedmiot Opisu: **PRZEKROJE TYPOWE**
Sprawdzenie: Projekt budowlany	Uzgodnienia: / Podpis: / Pieczątka: / Podpis:
Sporządził:	mgr inż. Anna Piekarczyk

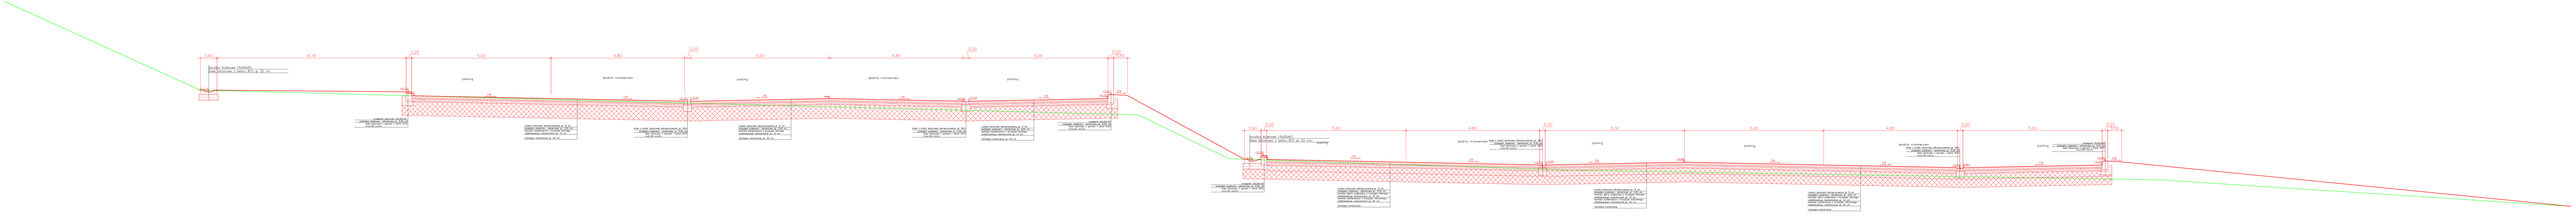
0,60
0,20
0,20
0,60
6,70
5,00
4,80
5,00
4,80
5,00
parking
pasmo zieleni
pasmo zieleni
parking
pasmo zieleni
parking
pasmo zieleni
parking
Kruszywo kamienne (tłuczeń)
Kruszywo kamienne o uziarnie 20-31 mm (20 cm)
2%
2%
2%