Profil podłużny odcinka wodociągu w w msc. Stadła, gm. Podegrodzie.

Rys. 7

Rys. 7a

Profil podłużny odcinka wodociągu w6 w msc. Stadła, gm. Podegrodzie.

Rys. 7a

Rys. 7

Profil podłużny odcinka wodociągu w3 w msc. Stadła, gm. Podegrodzie.

Rys. 7

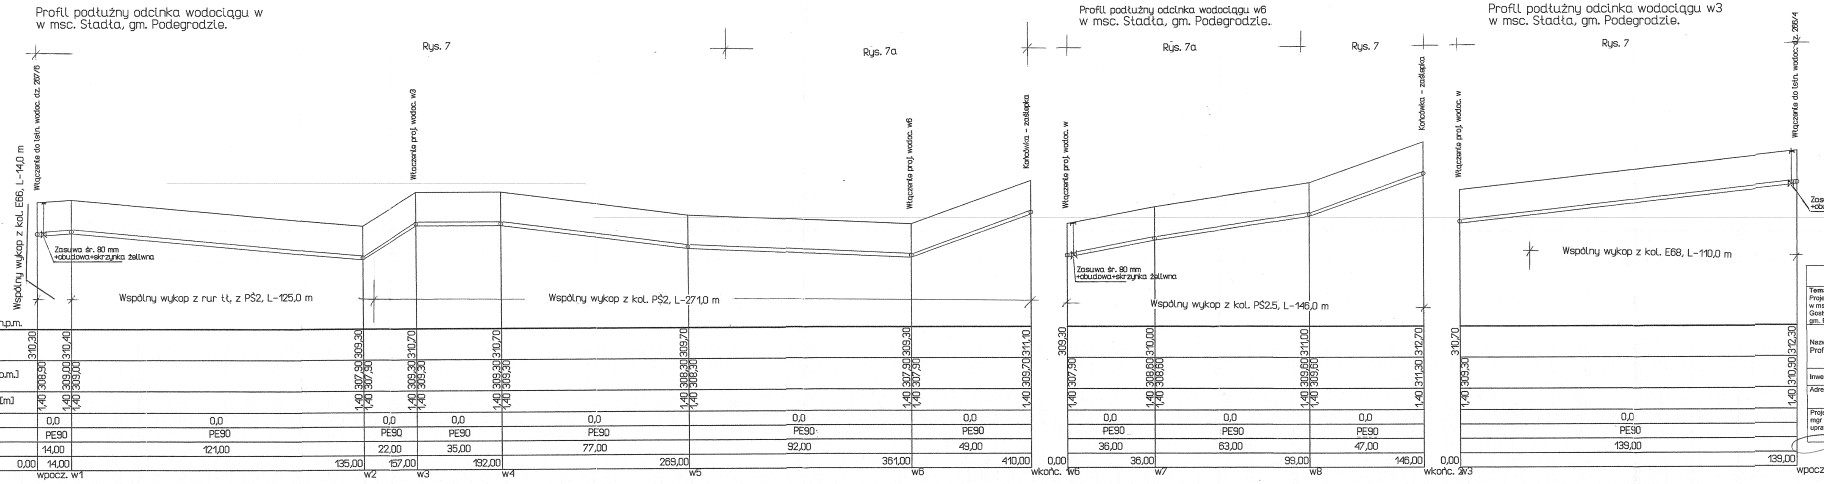

Skala Planowa 1:100
Skala Pozioma 1:1000

Poziom porówn. 305,00 m.n.p.m.

| | | |