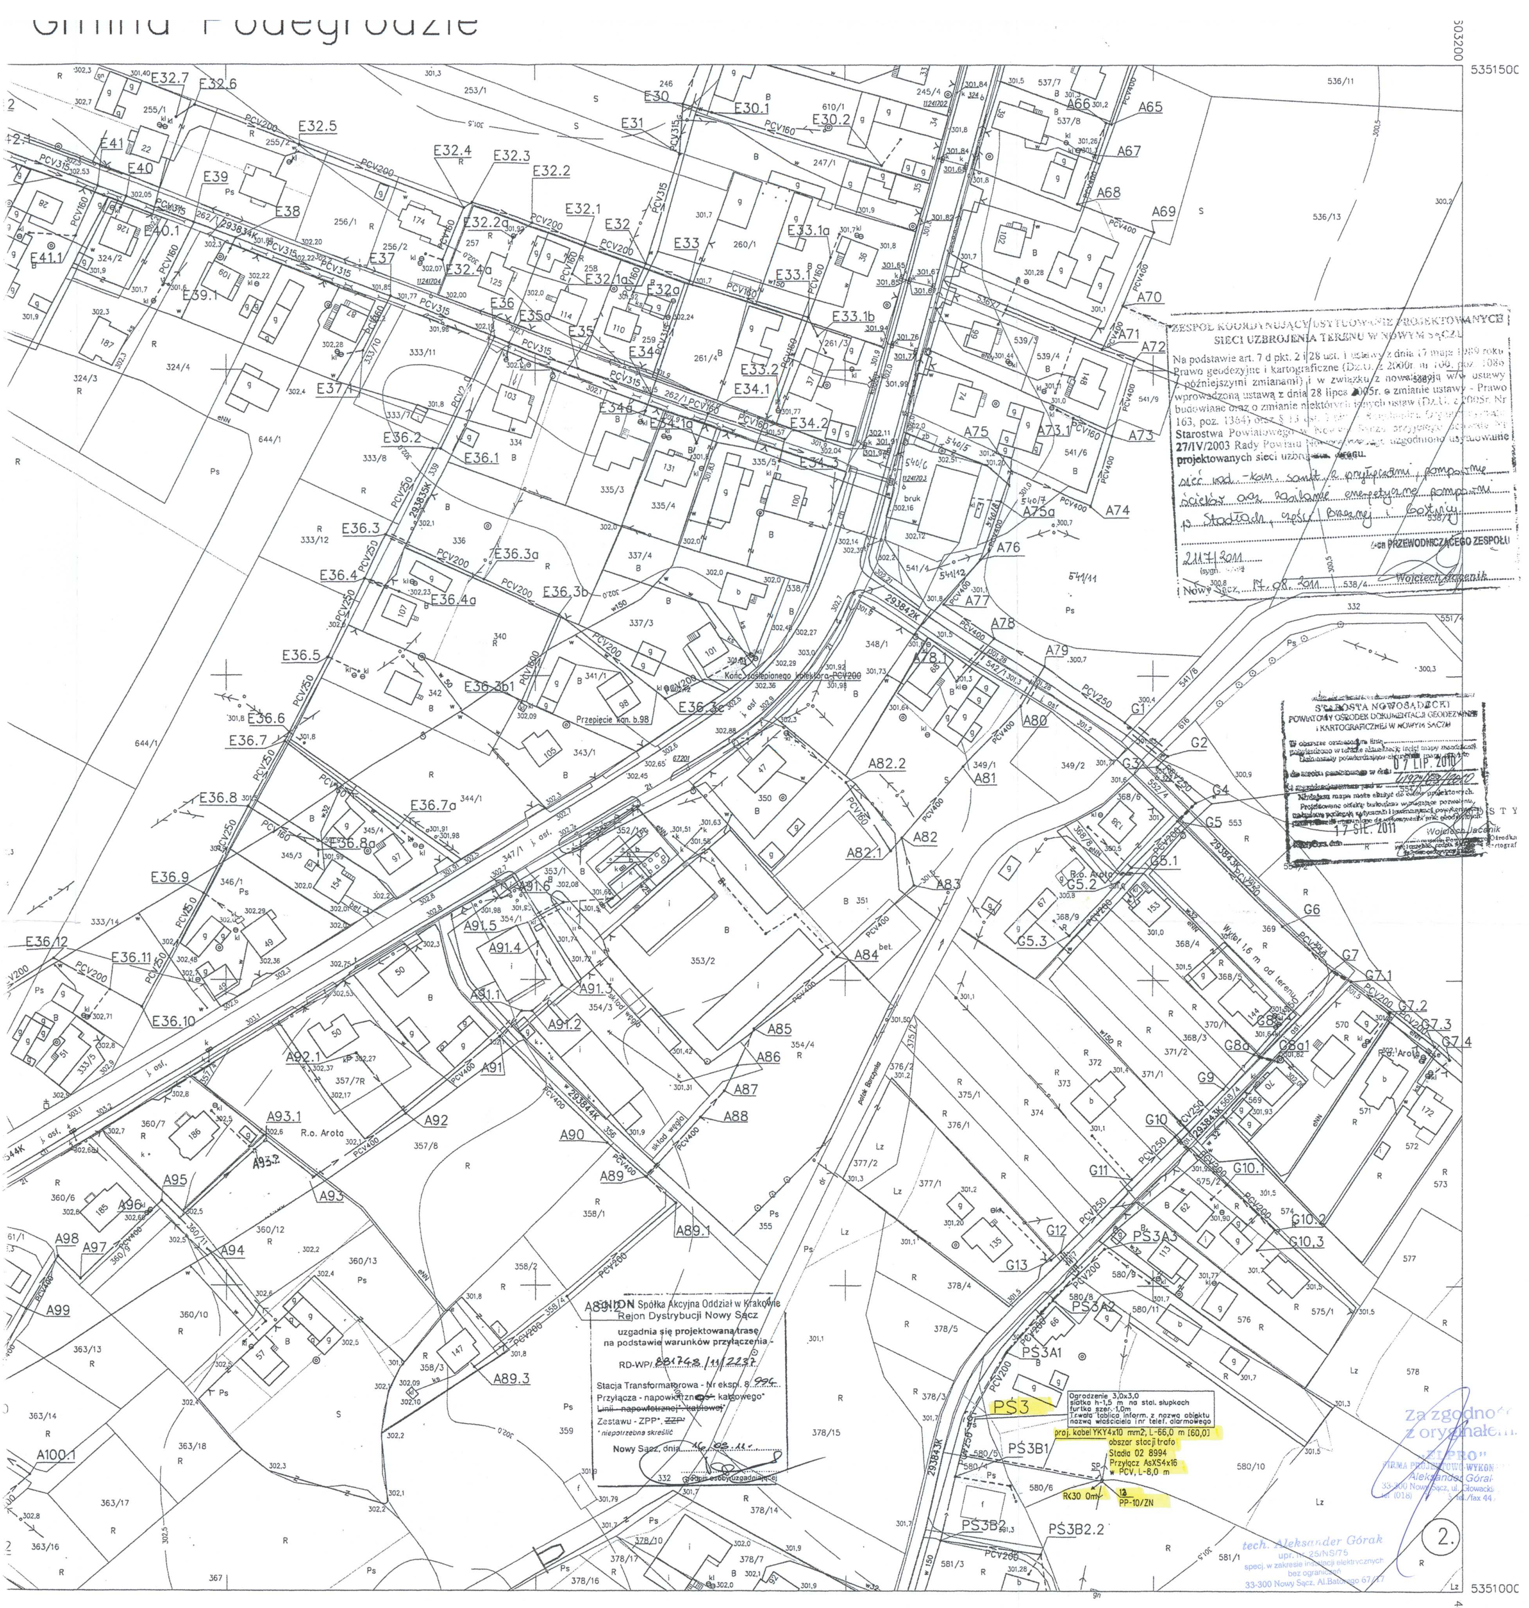

Ogrodzenie 3,0x3,0
siatka h-1,5 m na stal. słupkach
furtka szer.-1,0m
Trwała tablica inform. z nazwą obiektu
nazwą właściciela i nr telef. alarmowego

proj. kabel YKY4x10 mm2, L-66,0 m [60,0]
obszar stacji trafo
Stadła 02 8994
Przyłącz AsXS4x16
w PCV, L-8,0 m

RK30 0m
12
PP-10/ZN

ZESPÓŁ KOORDYNUJĄCY USYTUOWANIE PROJEKTOWANYCH
SIECI UZBROJENIA TERENU W NOWYM SĄCZU

Na podstawie art. 7 d pkt. 2 i 28 ust. 1 ustawy z dnia 17 maja 1989 roku Prawo geodezyjne i kartograficzne (Dz.U. z 2000r. nr 100, poz. 1086 z późniejszymi zmianami) i w związku z nowelizacją w/w ustawy wprowadzoną ustawą z dnia 28 lipca 2005r. o zmianie ustawy - Prawo budowlane oraz o zmianie niektórych innych ustaw (Dz.U. z 2005r. Nr 163, poz. 1364) oraz § 13 ust. [illegible] Regulaminu Organizacyjnego Starostwa Powiatowego w Nowym Sączu przyjętego uchwałą Nr 27/IV/2003 Rady Powiatu Nowosądeckiego uzgodniono usytuowanie projektowanych sieci uzbrojenia terenu.

sieć wod.-kan. sanit. z przyłączami, pompownie
ścieków oraz zasilanie energetyczne pompowni
w Stadłach, części Brzeznej i Gostwicy.

z-ca PRZEWODNICZĄCEGO ZESPOŁU

2117/2011
(sygn. akt)

Wojciech Jacenik

Nowy Sącz, 17.08.2011

STAROSTA NOWOSĄDECKI
POWIATOWY OŚRODEK DOKUMENTACJI GEODEZYJNEJ
I KARTOGRAFICZNEJ W NOWYM SĄCZU

W obszarze oznaczonym linią ....
potwierdzono w terenie aktualizację treści mapy zasadniczej.
Dokumenty potwierdzające aktualność mapy przyjęto
do zasobu powiatowego w dniu 07 LIP. 2010
i zaewidencjonowano pod nr 4192/63/2010
Niniejsza mapa może służyć do celów projektowych.
Projektowane obiekty budowlane wymagające pozwolenia na budowę podlegają wytyczeniu i inwentaryzacji powykonawczej przez jednostki uprawnione do wykonywania prac geodezyjnych.

Z up. STAROSTY
Wojciech Jacenik
Kierownik Powiatowego Ośrodka Dokumentacji Geodezyjnej i Kartograficznej

Nowy Sącz, dnia 17 SIE. 2011

ENION Spółka Akcyjna Oddział w Krakowie
Rejon Dystrybucji Nowy Sącz

uzgadnia się projektowaną trasę
na podstawie warunków przyłączenia -

RD-WP/ 881748/11/2237

Stacja Transformatorowa - Nr ekspl. 8 994
Przyłącza - napowietrznego*, kablowego*
~~Linii - napowietrznej*, kablowej*~~
Zestawu - ZPP*, ~~ZZP*~~
* niepotrzebne skreślić

Nowy Sącz, dnia 16.08.11 r.

....
podpis osoby uzgadniającej

Za zgodność
z oryginałem

„ELPRO"
FIRMA PROJEKTOWO-WYKON
Aleksander Górak
33-300 Nowy Sącz, ul. Głowackiego
tel. (018) ... tel./fax 44

tech. Aleksander Górak
upr. nr 25/NS/75
specj. w zakresie instalacji elektrycznych
bez ograniczeń
33-300 Nowy Sącz, Al.Batorego 67/17

STAROSTA NOWOSĄDECKI
POWIATOWY OŚRODEK DOKUMENTACJI GEODEZYJNEJ
I KARTOGRAFICZNEJ W NOWYM SĄCZU

W obszarze oznaczonym linią ....
potwierdzono w terenie aktualizację treści mapy zasadniczej.
Dokumenty potwierdzające aktualność mapy przyjęto
do zasobu powiatowego w dniu 07 LIP. 2010
i zaewidencjonowano pod nr 4192/63/2010
Niniejsza mapa może służyć do celów projektowych.
Projektowane obiekty budowlane wymagające pozwolenia na budowę podlegają wytyczeniu i inwentaryzacji powykonawczej przez jednostki uprawnione do wykonywania prac geodezyjnych.

Z up. STAROSTY

Nowy Sącz, dnia 07 LIP. 2010

Wojciech Jacenik
KIEROWNIK POWIATOWEGO OŚRODKA
Dokumentacji Geodezyjnej i Kartograficznej

224.172
224.173
224.183
224.222

tech. Aleksander Górak
upr. nr 25/NS/75
specj. w zakresie instalacji elektrycznych
bez ograniczeń
33-300 Nowy Sącz, Al.Batorego 67/17

Zakład Usług Inwestycyjnych "PROINWEST1" Ul. Głowackiego 34a 33-300 Nowy Sącz	
Temat: Projekt rozbudowy kanalizacji sanitarnej w msc. Stadła i cz. msc. Brzezna, Gostwica, gm. Podegrodzie	Branża: instalacje
Nazwa: Projekt zagospodarowania terenu	Skala: 1:1000
Inwestor: Gmina Podegrodzie.	Data: maj 2011 r.
Adres: Podegrodzie 248 33-386 Podegrodzie	Rys. 2
Projektował: mgr inż. Zbigniew Łogan Uprawnienia: GAS 834/A-53/82 GPA 7342-120/94	
Sprawdzający: mgr inż. Wiesław Przyborowski Uprawnienia: GPA 7342-237/94	

Mapa powstała z przeskalowania mapy zasadniczej
w skali 1:2000 oraz pomiaru uzupełniającego.

LEGENDA

•—<—•	projektowane kolektory główne i boczne
•-·<-·-•	projektowane przyłącza kanalizacyjne
—·—··	projektowane rurociągi tłoczne
PŚ	projektowane pompownie ścieków
-----	projektowane kable zasil. energetycznego pompowni ścieków
═════	rur. osł. dwudzielna Arota

mgr inż. Edward Machowski
Geodeta Uprawniony
Nr uprawnień zawodowych 5977
Brzezna 305, tel. 4458-127