Gmina Podegrodzie

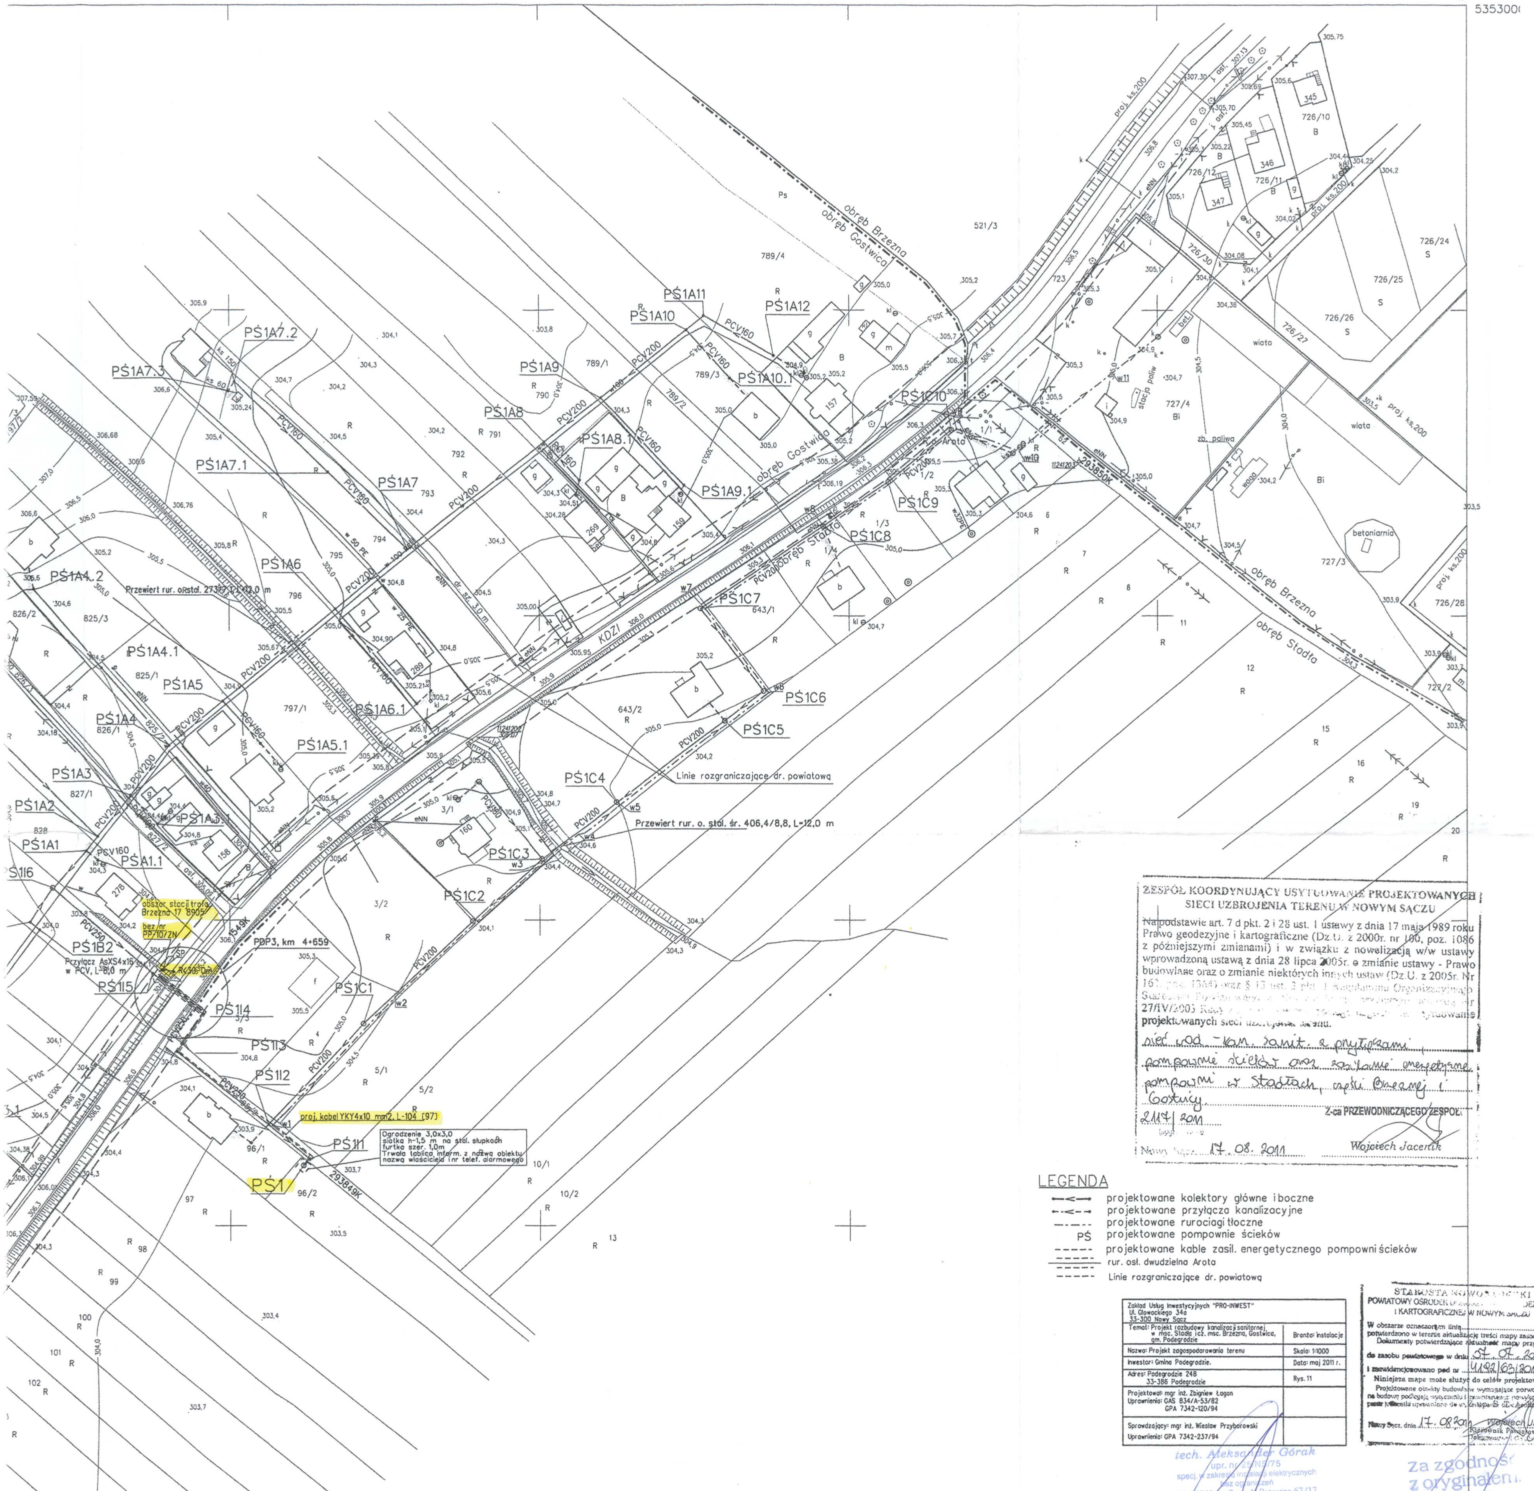
4603200
5353000
535250
obręb Brzezna
obręb Gostwica
obręb Stadła
PŚ1
PŚ1I1
PŚ1I2
PŚ1I3
PŚ1I4
PŚ1I5
PŚ1B2
PŚ1C1
PŚ1C2
PŚ1C3
PŚ1C4
PŚ1C5
PŚ1C6
PŚ1C7
PŚ1C8
PŚ1C9
PŚ1C10
PŚ1A1
PŚA1.1
PŚ1A2
PŚ1A3
PŚ1A3.1
PŚ1A4
PŚ1A4.1
PŚ1A4.2
PŚ1A5
PŚ1A5.1
PŚ1A6
PŚ1A6.1
PŚ1A7
PŚ1A7.1
PŚ1A7.2
PŚ1A7.3
PŚ1A8
PŚ1A8.1
PŚ1A9
PŚ1A9.1
PŚ1A10
PŚ1A10.1
PŚ1A11
PŚ1A12
PCV200
PCV160
PCV250
KDZI
PDP3, km 4+659
Przewiert rur. o.stal. śr. 406,4/8,8, L-12,0 m
Przewiert rur. o.stal. 273/
Linie rozgraniczające dr. powiatową
obszar stacji trafo Brzezna 17 8905
bez nr PP-10/ZN
Przyłącz AsXS4x16 w PCV, L-8,0 m
proj. kabel YKY4x10 mm2, L-104 [97]
Ogrodzenie 3,0x3,0
siatka h-1,5 m na stal. słupkach
furtka szer. 1,0m
Trwała tablica inform. z nazwą obiektu
nazwą właściciela i nr telef. alarmowego
293849K
293850K
stacja paliw
zb. paliwa
wiata
betoniarnia
proj. ks.200

ZESPÓŁ KOORDYNUJĄCY USYTUOWANIE PROJEKTOWANYCH SIECI UZBROJENIA TERENU W NOWYM SĄCZU

Na podstawie art. 7 d pkt. 2 i 28 ust. 1 ustawy z dnia 17 maja 1989 roku Prawo geodezyjne i kartograficzne (Dz.U. z 2000r. nr 100, poz. 1086 z późniejszymi zmianami) i w związku z nowelizacją w/w ustawy wprowadzoną ustawą z dnia 28 lipca 2005r. o zmianie ustawy - Prawo budowlane oraz o zmianie niektórych innych ustaw (Dz.U. z 2005r. Nr 163, poz. 1364) oraz § 13 ust. 3 pkt. 1 Regulaminu Organizacyjnego [illegible] Nr 27/IV/2003 Rady [illegible] usytuowanie projektowanych sieci uzbrojenia terenu.

sieć wod.-kan. sanit. z przyłączami, pompownie ścieków oraz zasilanie energetyczne pompowni w Stadłach, części Brzeznej i Gostwicy.

2117/2011

Z-ca PRZEWODNICZĄCEGO ZESPOŁU

Nowy Sącz 17.08.2011

Wojciech Jacenik

LEGENDA

—<—	projektowane kolektory główne i boczne
-·<-·-	projektowane przyłącza kanalizacyjne
—·—·-	projektowane rurociągi tłoczne
PŚ	projektowane pompownie ścieków
- - - - -	projektowane kable zasil. energetycznego pompowni ścieków
═══	rur. osł. dwudzielna Arota
- - - - -	Linie rozgraniczające dr. powiatową

Zakład Usług Inwestycyjnych "PRO-INWEST" Ul. Głowackiego 34a 33-300 Nowy Sącz	
Temat: Projekt rozbudowy kanalizacji sanitarnej w msc. Stadła i cz. msc. Brzezna, Gostwica, gm. Podegrodzie	Branża: instalacje
Nazwa: Projekt zagospodarowania terenu	Skala: 1:1000
Inwestor: Gmina Podegrodzie.	Data: maj 2011 r.
Adres: Podegrodzie 248 33-386 Podegrodzie	Rys. 11
Projektował: mgr inż. Zbigniew Łogan Uprawnienia: GAS 834/A-53/82 GPA 7342-120/94	
Sprawdzający: mgr inż. Wiesław Przyborowski Uprawnienia: GPA 7342-237/94	

tech. Aleksander Górak
upr. nr 25/NS/75
specj. w zakresie instalacji elektrycznych
bez ograniczeń
33-300 Nowy Sącz, Al.Batorego 67/17

STAROSTA NOWOSĄDECKI
POWIATOWY OŚRODEK DOKUMENTACJI GEODEZYJNEJ I KARTOGRAFICZNEJ W NOWYM SĄCZU

W obszarze oznaczonym linią .... potwierdzono w terenie aktualizację treści mapy zasadniczej. Dokumenty potwierdzające aktualność mapy przyjęto do zasobu powiatowego w dniu 07.07.2010 i zaewidencjonowano pod nr 4192/63/2010

Niniejsza mapa może służyć do celów projektowych.

Projektowane obiekty budowlane wymagające pozwolenia na budowę podlegają wytyczeniu i inwentaryzacji powykonawczej przez jednostki uprawnione do wykonywania prac geodezyjnych.

Nowy Sącz, dnia 17.08.2011 Wojciech Jacenik
Kierownik Powiatowego Ośrodka Dokumentacji Geodezyjnej i Kartograficznej

Za zgodność z oryginałem.

„ELPRO"
FIRMA PROJEKTOWO-WYKONAWCZA
Aleksander Górak
33-300 Nowy Sącz, ul. [illegible]
tel. (018) [illegible] tel./fax 441 44 83

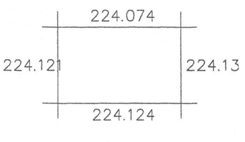
224.074
224.121
224.13
224.124

STAROSTA NOWOSĄDECKI
POWIATOWY OŚRODEK DOKUMENTACJI GEODEZYJNEJ I KARTOGRAFICZNEJ W NOWYM SĄCZU

W obszarze oznaczonym linią .... potwierdzono w terenie aktualizację treści mapy zasadniczej. Dokumenty potwierdzające aktualność mapy przyjęto do zasobu powiatowego w dniu 07 LIP. 2010 i zaewidencjonowano pod nr 4192/63/2010

Niniejsza mapa może służyć do celów projektowych.

Projektowane obiekty budowlane wymagające pozwolenia na budowę podlegają wytyczeniu i inwentaryzacji powykonawczej przez jednostki uprawnione do wykonywania prac geodezyjnych.

Z up. STAROSTY

Nowy Sącz, dnia 07 LIP 2010 Wojciech Jacenik
KIEROWNIK POWIATOWEGO OŚRODKA Dokumentacji Geodezyjnej i Kartograficznej

…apa powstała z przeskalowania mapy zasadniczej w skali 1:2000 oraz pomiaru uzupełniającego.

mgr inż. Edward Machowski
Geodeta uprawniony
Nr uprawnień zawodowych 5977
Brzezna 305 tel. 4458-127