


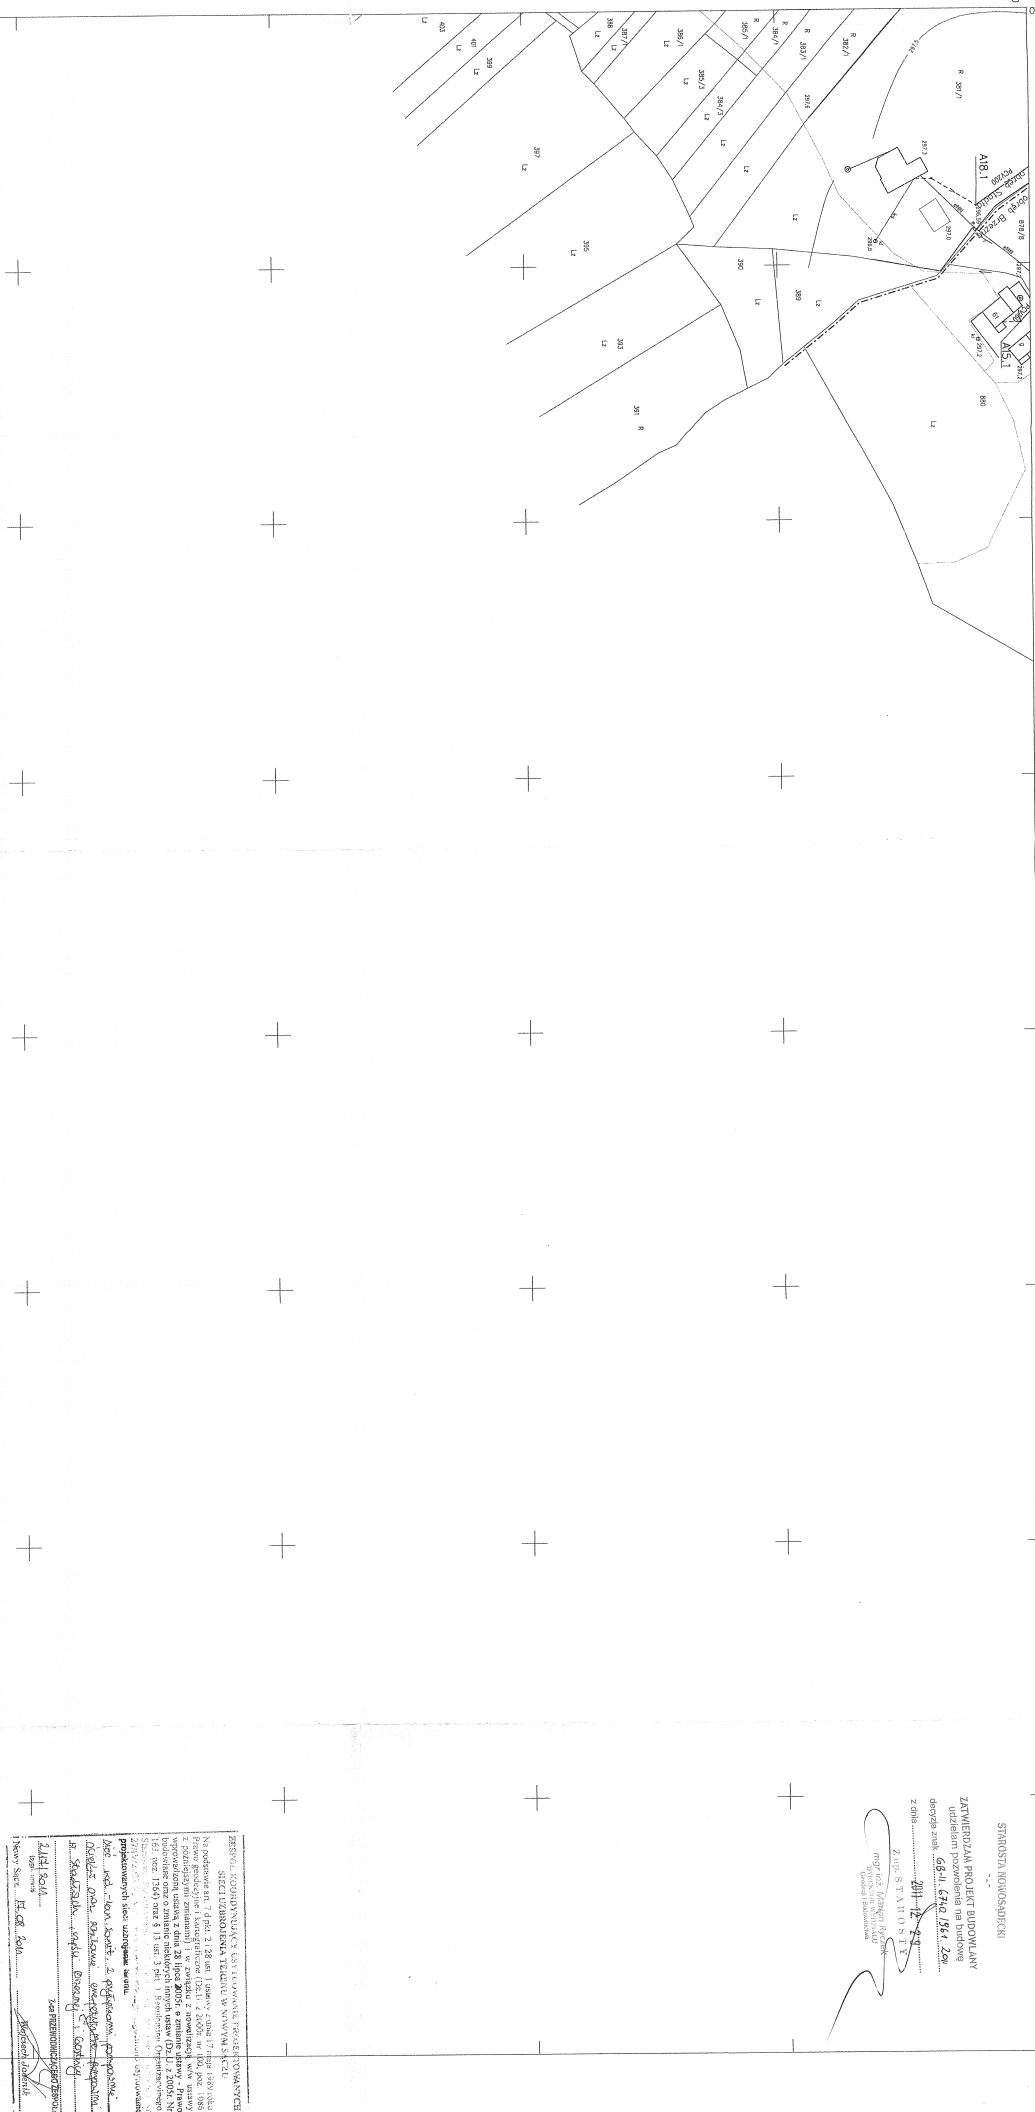

projektowane kolektory głowic i bocze  
projektowane przyłącza rozdzielnic  
projektowane rurociągi tłoczne  
P5 projektowane pompy i sieci  
projektowane kable zasil. energetycznego pompy i sieci  
rur. odł. dwuczłonowo K-050

dla celów projektowych

Geopool Usługi geodezyjno kartograficzne

|         |         |         |
|---------|---------|---------|
| 224.134 | 224.181 | 224.150 |
|---------|---------|---------|

[illegible]

STAROSTA NOWOSĄDECKI

2

ZATWIERDZAM PROJEKT BUDOWLANI  
udziałem pozwolenia na budowę

dnia 2011-12-29

Z w p. STAROSTY

mgr inż. Krzysztof Ryś

WYKON. I budowlana

[illegible][illegible]

Za zgodność  
ODPISU z ORYGINAŁEM

opu powstała z przeskalowania mapy zasodnizze<sup>8</sup> w skali 1:2000 oraz pomiaru uzupełniającego.

mgr inż. Edward Machowski  
Geodeta ~~107~~ 107  
Nr uprawnień zawodowych 5077  
Brzeźna 306 tel. 448-127