Kolektor E36, rys. 2

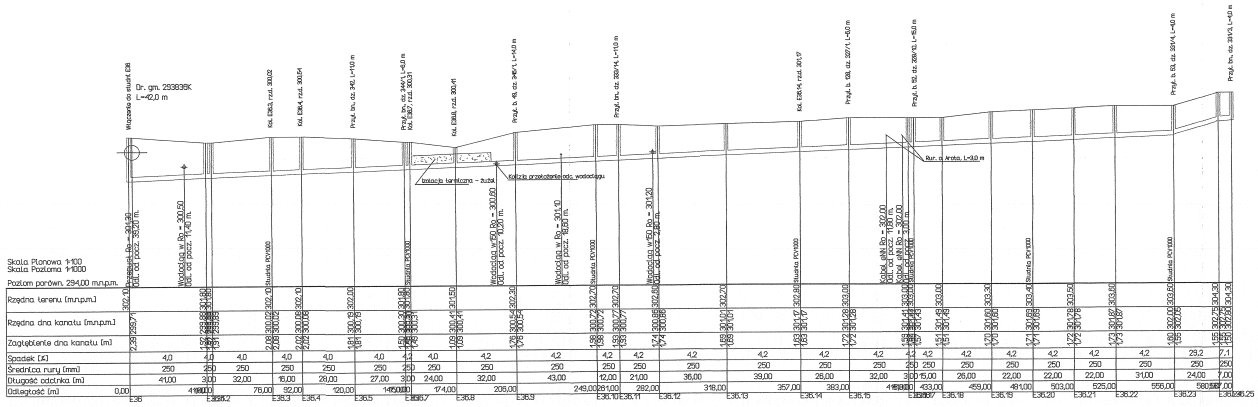

Kolektor E36.3, rys. 2

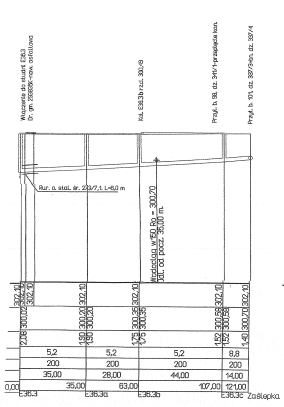

Kolektor E36.3b, rys. 2

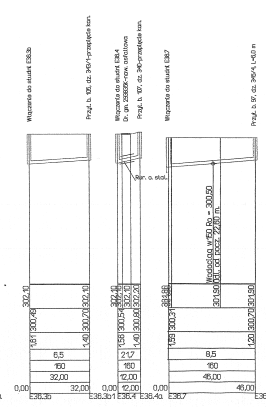

Kolektor E36.4, rys. 2

Kolektor E36.7, rys. 2

Kolektor E36.8, rys. 2

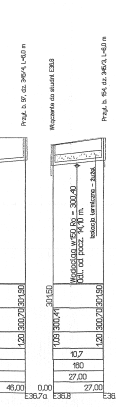

Kolektor E36.14, rys. 2

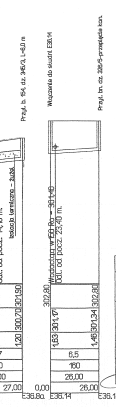

ZAKŁAD USŁUG INWESTYCYJNYCH „PRO-INWEST" NOWY SĄCZ UL. GŁOWACKIEGO 34A	
Temat: Projekt rozbudowy kanalizacji sanitarnej Gmina Stadła i ul. nad Brzaną, gm. Stadła, Podegrodzie, gm. Podegrodzie	Branża: INSTALACJE
Nazwa: Profil podłużny kolektora E36, E36.3, E36.3b, E36.4, E36.7, E36.8, E36.14"	Skala : 1: 100/1000
Inwestor: Gmina Podegrodzie	Data: czerwiec 2010 r.
Adres: Podegrodzie 248 33-336 Podegrodzie	Rys. 19
Projektował: mgr inż. Zbigniew Lagan uprawnienia: DOS/0681/A-03/92	Sprawdzał: mgr inż. Stanisław Przybarowski uprawnienia GPA 7340-22/094 OPA 7343/ 94